


Поэтажный план
на строение литер А
по улице (переулку)
Запорожская
дом № 8а кв. №
1 г. Житомир

Повверх

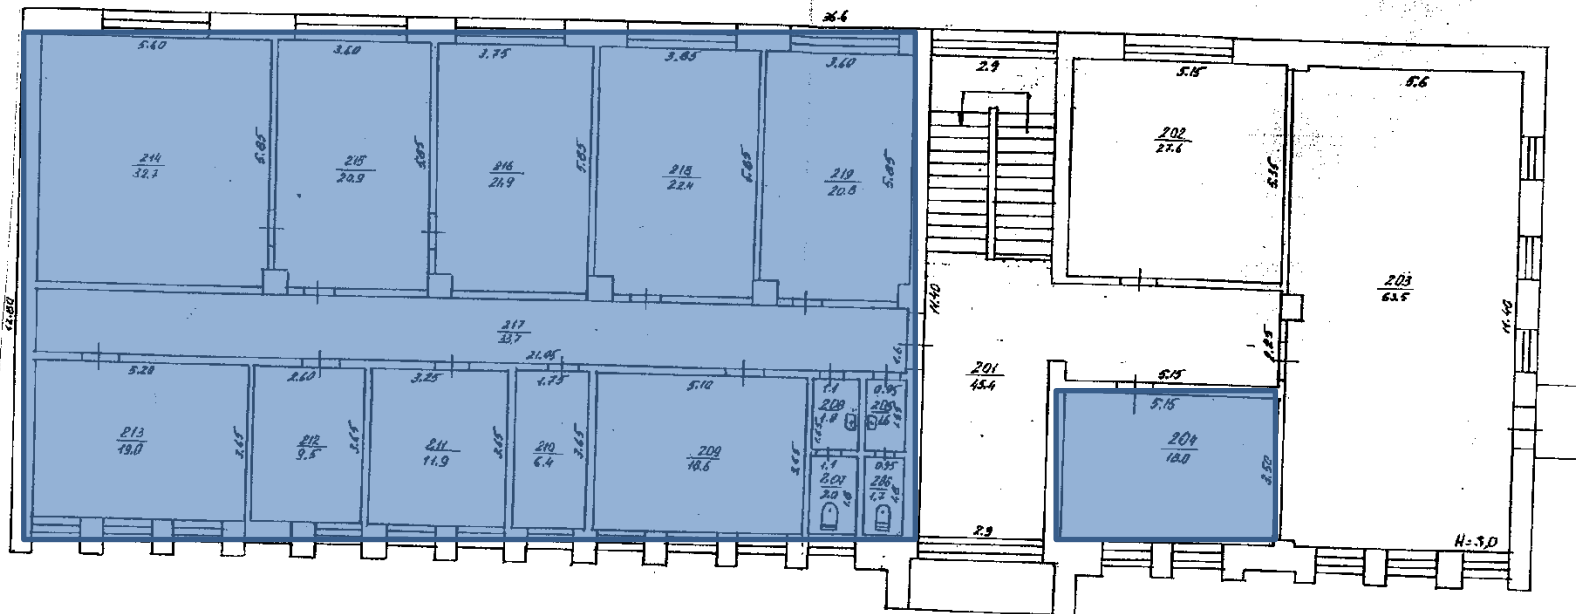

S=468,1 м²

Стіни цегляні, обкладені керам. плиткою



ЧЕРКАСЬКЕ ОБ'ЄДНАНЕ БЮРО ТЕХНІЧЕСЬКОЇ ІНВЕНТАРИЗАЦІЇ	
Начальник бюро	Григоренко С.І.
Сп. інженер	Зеленюк Г.В.
Сп. тех. інженер	Кисельов О.В.
Пров. бригадир	Пилипчук І.І.
Чертежник	Кисельов О.В.
Дата виконання	28.02.2004 г.