

КП « Кам'янець-Подільське міжміське бюро технічної інвентаризації»

32300 Хмельницька область, м. Кам'янець-Подільський

пров.Гімназійний,1.тел/факс 7-42-40, 7-41-93

Інвентарна справа №

ТЕХНІЧНИЙ ПАСПОРТ

На будівлю очисної споруди

вулиця :Івана Франка,№42

місто: Кам'янець-Подільський,


область:Хмельницька

Замовник технічної інвентаризації або уповноважена ним особа (ПІБ фізичної особи або юридичної особи)	Розмір частки власності (на вимогу)
Кам'янець-Подільська міська рада	

Паспорт виготовлено станом на

«08»01. 2020 року

Директор КП МБТІ

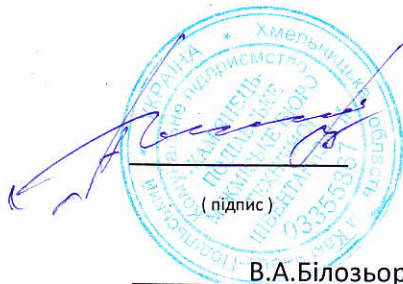

А.Є. Чистяков

(ПІБ)

Виконав

В.В.Білозьорова

(підпис)

В.А.Білозьорова

(П.І.Б., серія, номер кваліфікаційного сертифіката)

Перевірів

(підпис)

Сертифікат АЕН № 001161 від 18.01.2013р. №1044


(П.І.Б., серія, номер кваліфікаційного сертифіката)

ПЛАН

Будівлі очисних споруд

Вулиця: Івана Франка №42

М1:100

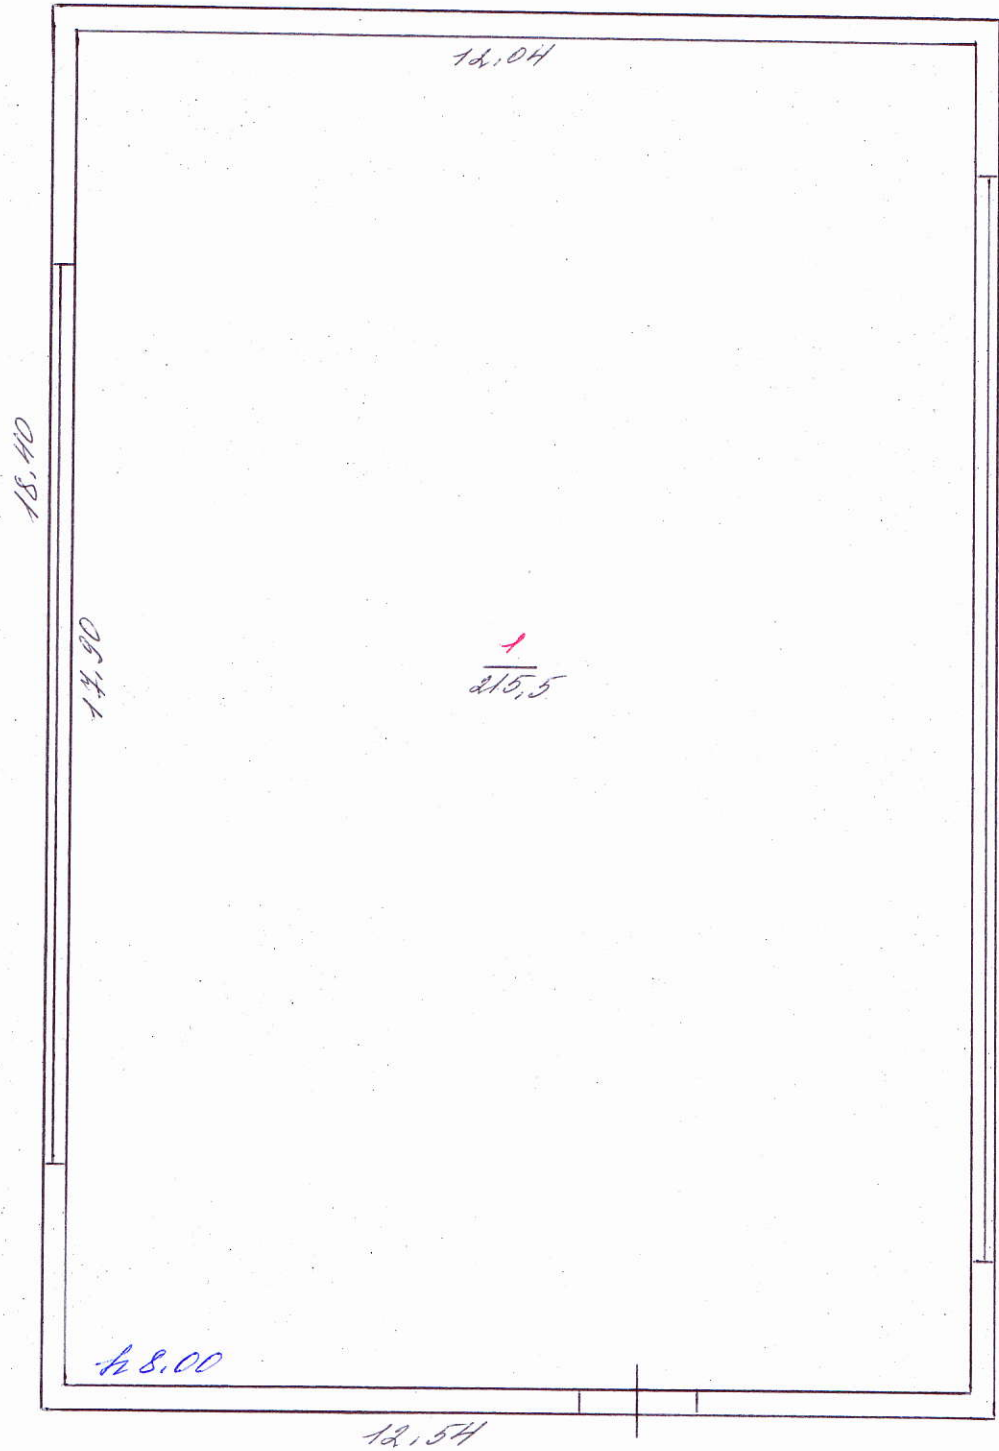

ЕКСПЛІКАЦІЯ

приміщень

[illegible]

Будівель та споруд

[illegible]



Пронумеровано, прошнуровано та
скріплено печаткою



арк.