

**Комунальне підприємство
«Черкаське обласне об'єднане бюро технічної інвентаризації»**

**18000, м. Черкаси, вул. Університетська, 33/1,
Код ЄДРПОУ 03357139, тел.: (0472) 36-22-03; bti@ck.ukrtel.net**

(найменування суб'єкта господарювання, місцезнаходження, код ЄДРПОУ, Контактна інформація (телефон, e-mail))

Інвентаризаційна справа № 513

ТЕХНІЧНИЙ ПАСПОРТ

на групу нежитлових приміщень

вулиця **Європейська** № 2
місто **Шпола**
район **Шполянський**
область **Черкаська**

Замовник технічної інвентаризації або уповноважена ним особа (прізвище, ім'я та по батькові фізичної особи або найменування юридичної особи)


Шполянська міська рада об'єднаної територіальної громади

Паспорт виготовлено за станом на
15.03.2021 р.

Керівник суб'єкта господарювання

Виконав

Перевірив

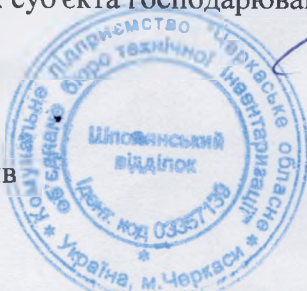

(підпис)

(підпис)

(підпис)

Філінська Т.А.

(П. І. Б.)

Прудько Н.О. АЕ 005481

(П.І.Б. серія та номер кваліфікаційного сертифіката)

Грицай Є. В. АЕ 005109

(П.І.Б. серія та номер кваліфікаційного сертифіката)

ПЛАН

на групу нежитлових приміщень

вулиця Європейська


№ 2

місто Шпола

район Шполянський

область Черкаська

М 1: 100

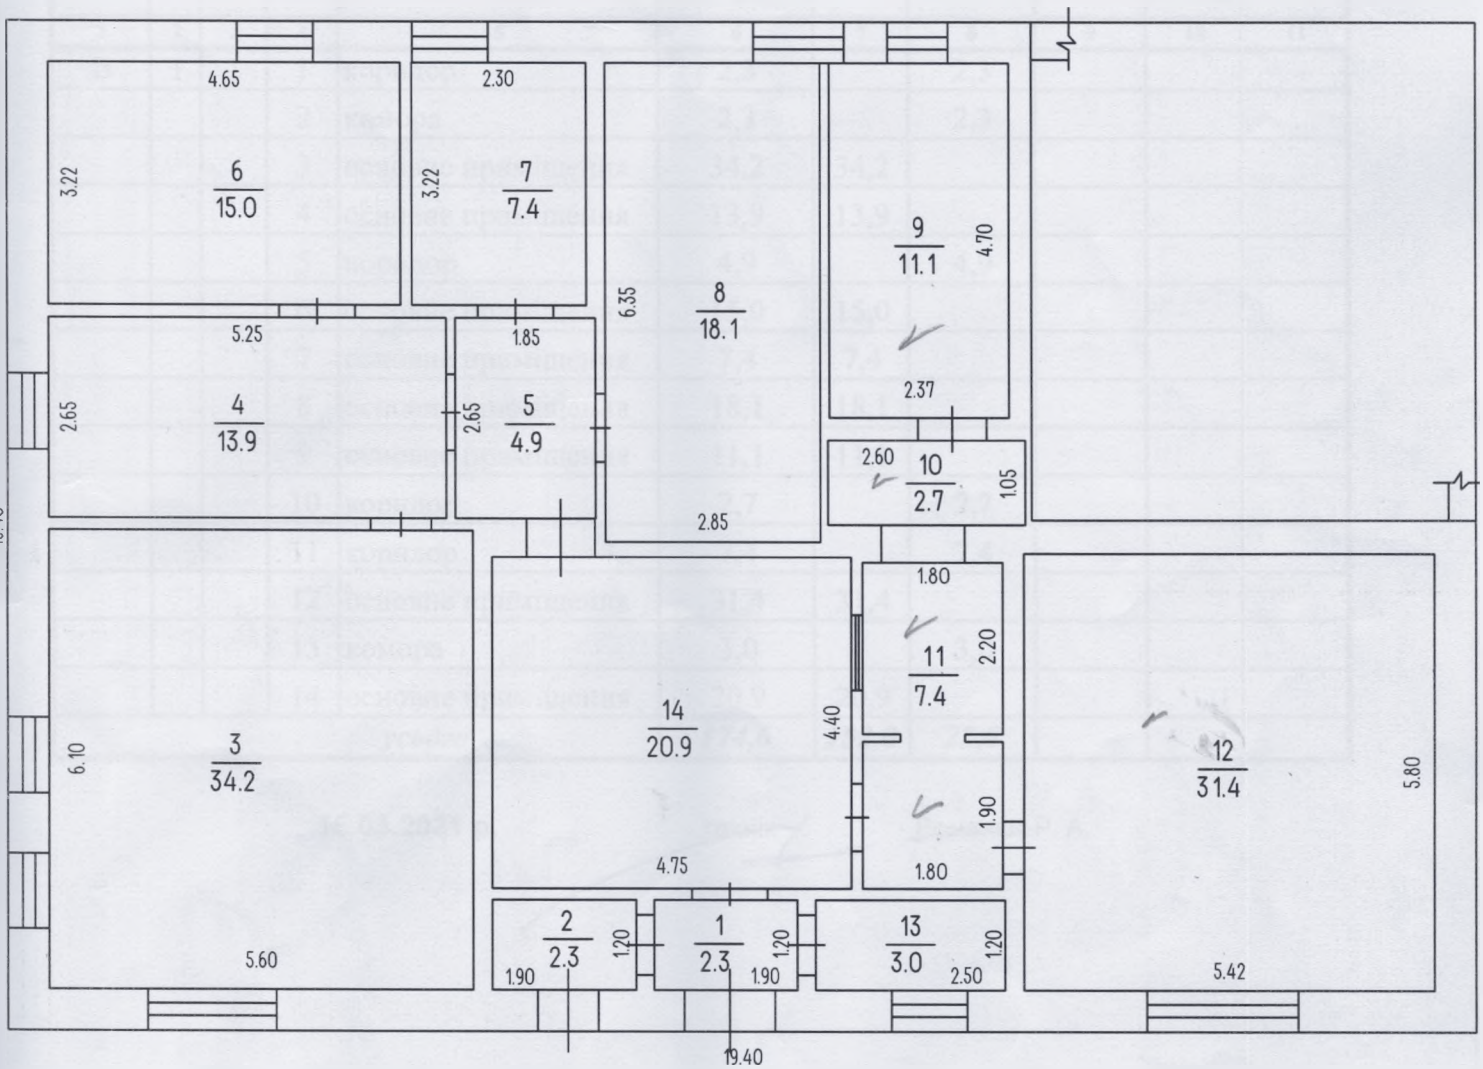

Експлікація

приміщень на групу нежитлових приміщень

вулиця
місто
район
область

Європейська
Шпола
Шполянський
Черкаська

№ 2

Літер	Поверхи	Номери відокремлених груп приміщень	Номери приміщень	Призначення приміщень	Загальна площа приміщень (підрахована за формулами розрахунку площ) (кв.м.)	Площа (м2)				примітка
						(основна)	допоміжна (підсобна)	Площа літніх неопалювальних приміщень (кв.м.)	Площа приміщень загального користування (кв.м.)	
1	2	3	4	5	6	7	8	9	10	11
В	1	1	1	коридор	2,3		2,3			
			2	комора	2,3		2,3			
			3	основне приміщення	34,2	34,2				
			4	основне приміщення	13,9	13,9				
			5	коридор	4,9		4,9			
			6	основне приміщення	15,0	15,0				
			7	основне приміщення	7,4	7,4				
			8	основне приміщення	18,1	18,1				
			9	основне приміщення	11,1	11,1				
			10	коридор	2,7		2,7			
			11	коридор	7,4		7,4			
			12	основне приміщення	31,4	31,4				
			13	комора	3,0		3,0			
			14	основне приміщення	20,9	20,9				
усього					174,6	152,0	22,6			

15.03.2021 р.

технік

Романюк Р. А.

ХАРАКТЕРИСТИКА

на групу нежитлових приміщень

Літер	Назва будівель та споруд	Рік спорудження / реконструкції	Опис основних конструктивних елементів						Інженерне обладнання							Висота (м)	Площа основи (забудови) (кв.м)	Об'єм (куб.м)
			Фундамент	Стіни	Покрівля	Перекрыття	Підлога	Сходи	Електрика	Водопровід	Каналізація	ліфт	Газопровід	сміттєпровід	Вид опалення			
1		3	4	5	6	7	8	9	10	11	12	13	14	15	16	17	18	19
В	нежитлові приміщення	До 1992	бутові	цегла	залізо	дерев'яні	дошки		так	ні	ні	ні	ні	ні	-	3,50	219,8	769

15.03.2021 р.