



Затверджено наказом
Держбуду України
№ 127 від 24.05.2001 р.
із змінами та доповненнями

**Обласне комунальне підприємство
Львівської обласної ради
«Бюро технічної інвентаризації та експертної оцінки»**

Україна

Область Львівська

Район Франківський

Інвентаризаційна

справа №

Реєстровий №

12

Технічний паспорт

кежметіві призначення жит. А, А1
(призначення)

вулиця (провулок, площа)

Героїв УПА

№

11

місто (селище, село)

Львів

Замовник технічної інвентаризації або уповноважена ним особа (прізвище, ім'я та по батькові фізичної особи або найменування юридичної особи)	Місце проживання, серія і номер паспорта фізичної особи або місцезнаходження, код за ЄДРПОУ юридичної особи

Паспорт виготовлено за станом на

12 09 2011 р.

Виконав

(підпис, прізвище, серія та
номер кваліфікаційного сертифіката, М.П.)

Директор



Мартинишин Г.Й.

М.П.

СХЕМАТИЧНИЙ ПЛАН ЗЕМЕЛЬНОЇ ДІЛЯНКИ

(призначення)

вул. (провул., площа) _____ № _____

місто (селище, село) _____

Масштаб 1:500

[illegible]

ПЛАН


кешитлові приміщення літ. "А1"
(призначення)

вул. (провул., площа) — Тернів УГА №

місто (селище, село) — Львів

Масштаб 1:200 100

1-й поверх

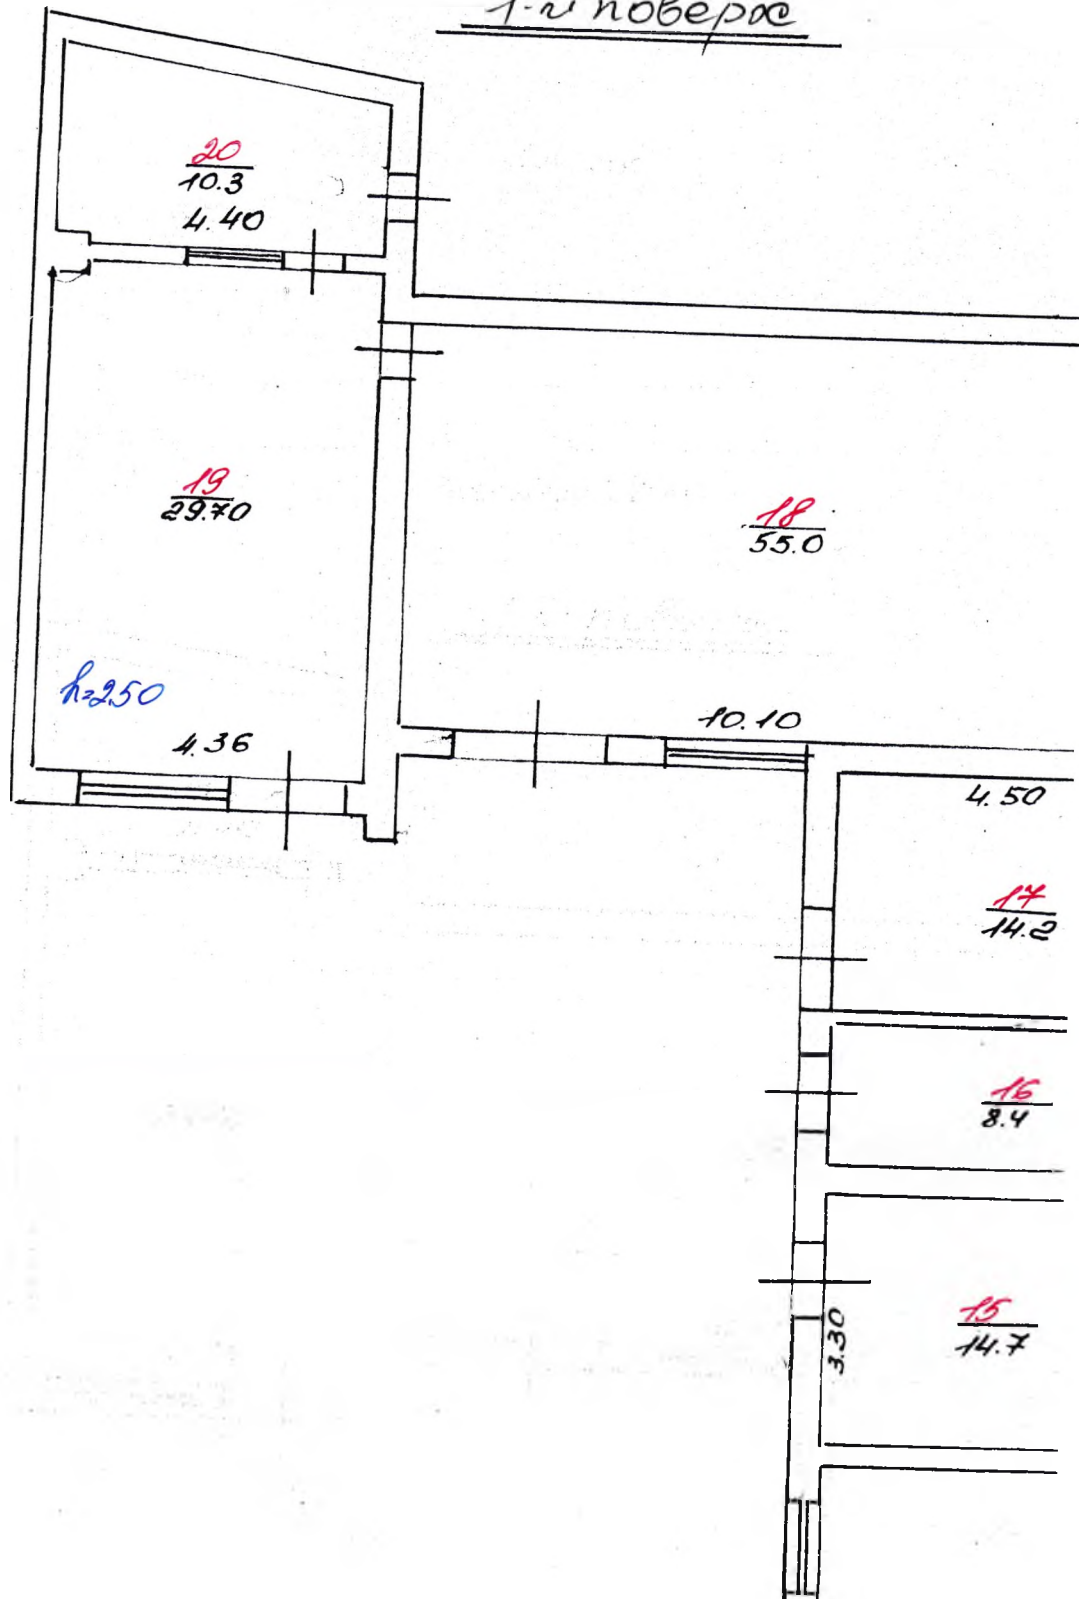

д дорожнім
(твердим)
покриттям

8

ПЛАН


объект: применения ит. "А1"
(призначення)

онца) Тера"в УПА № 11



ло) Львів


Масштаб 1:200 100

1-й поверх

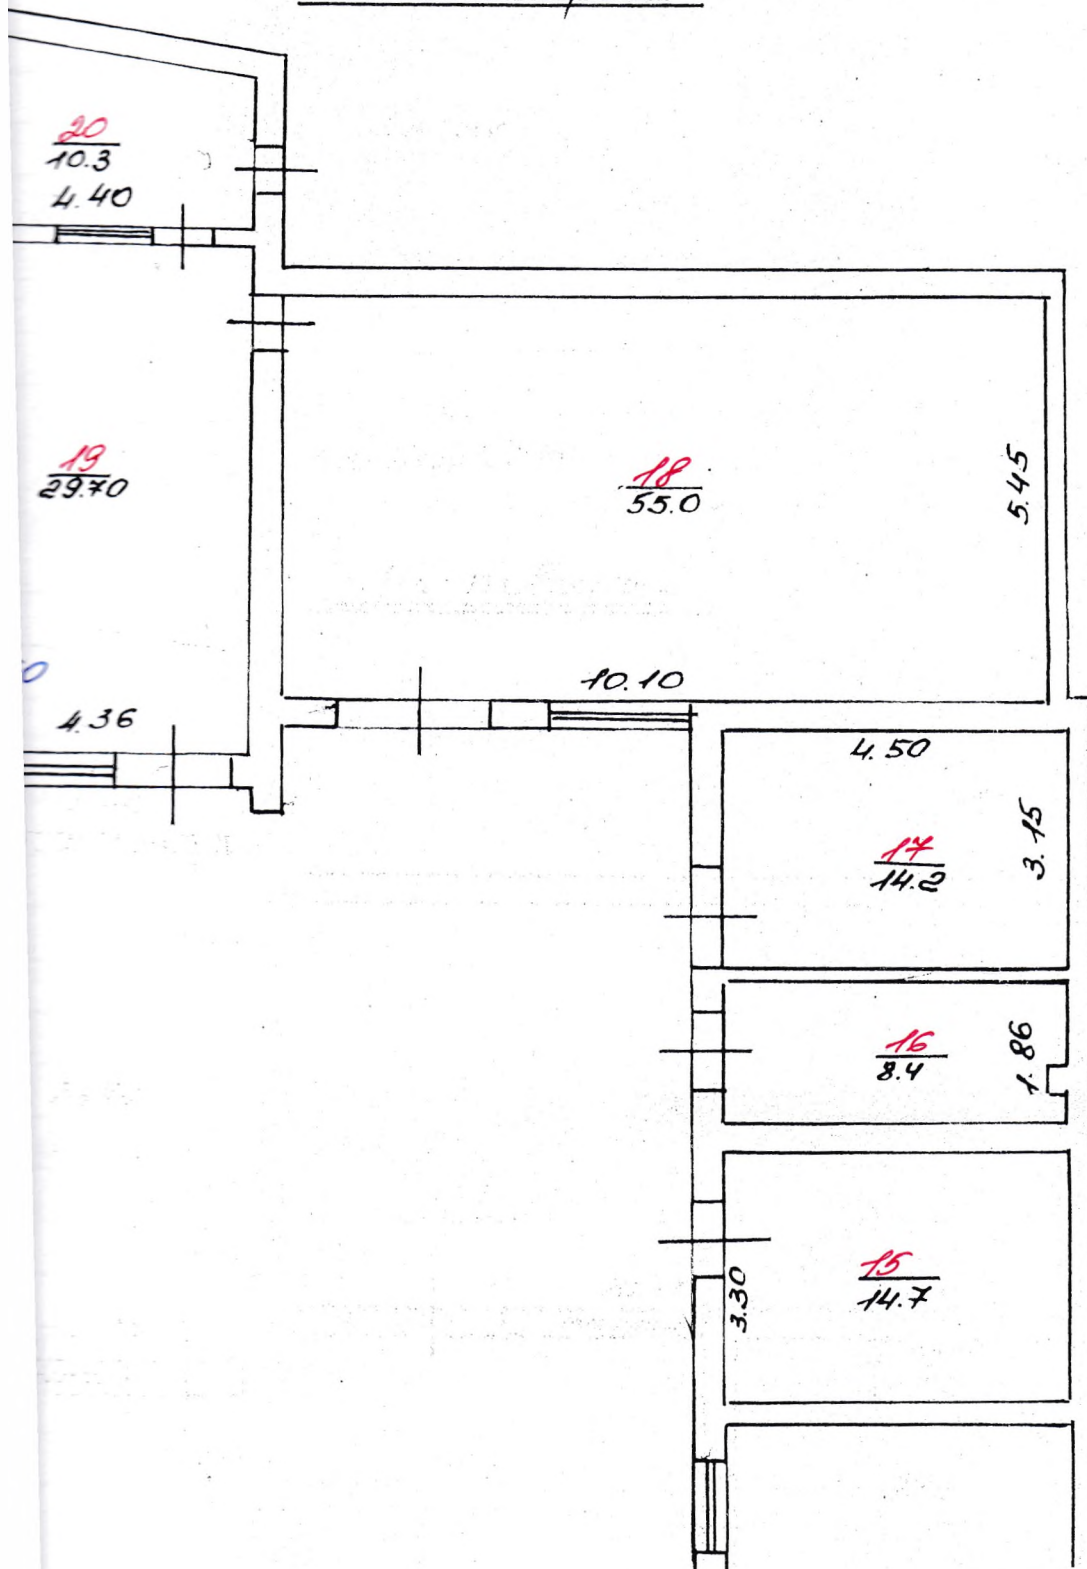



2-й номер

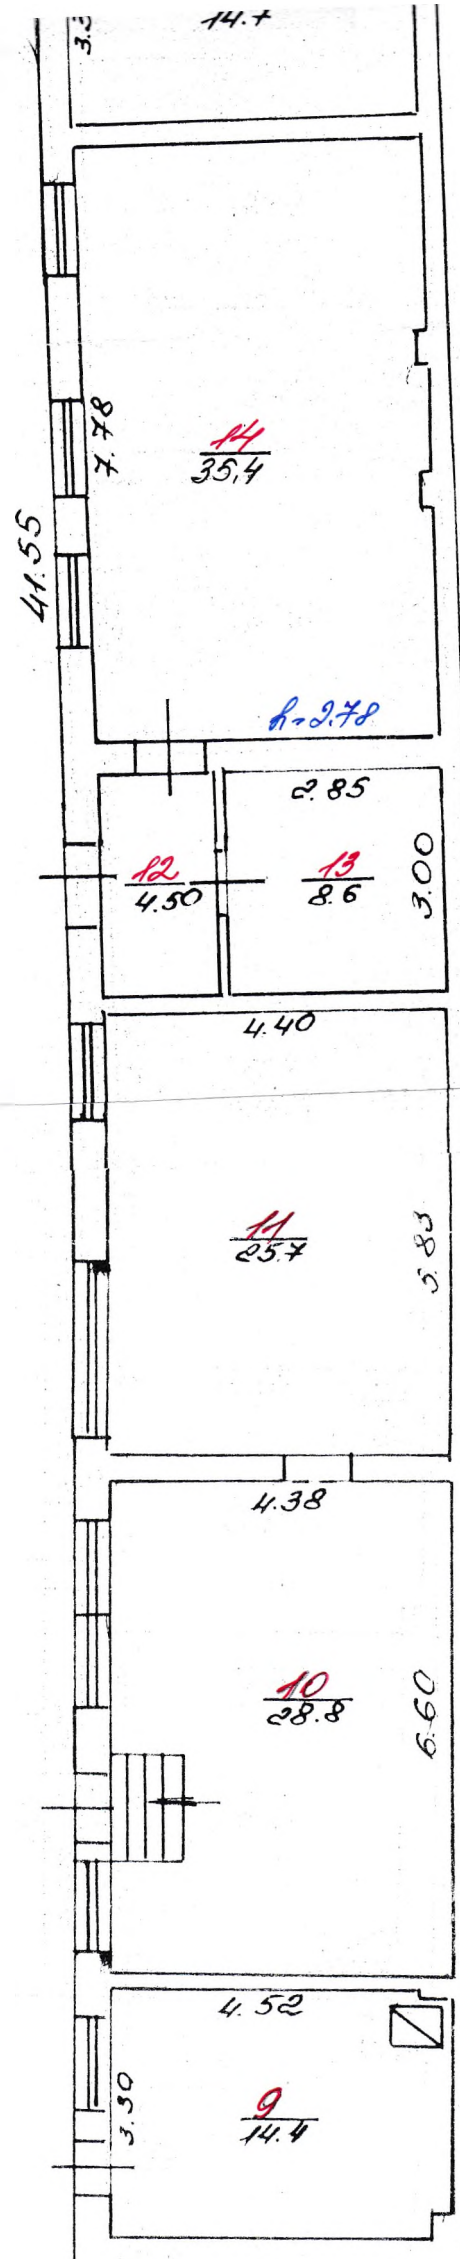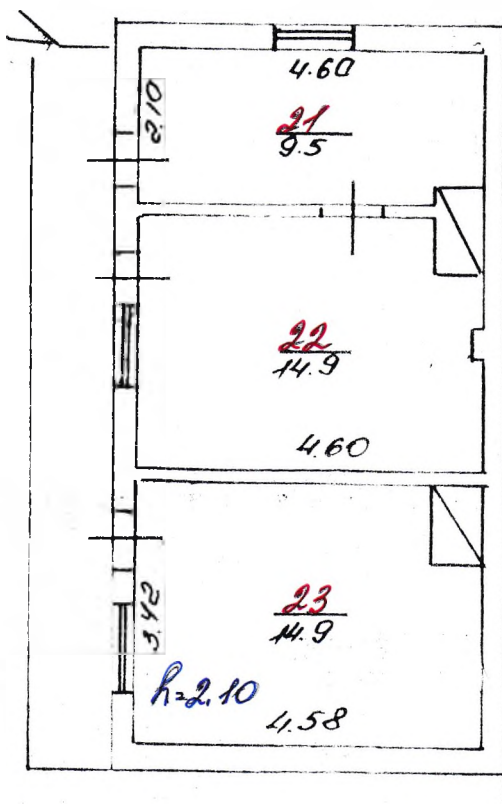

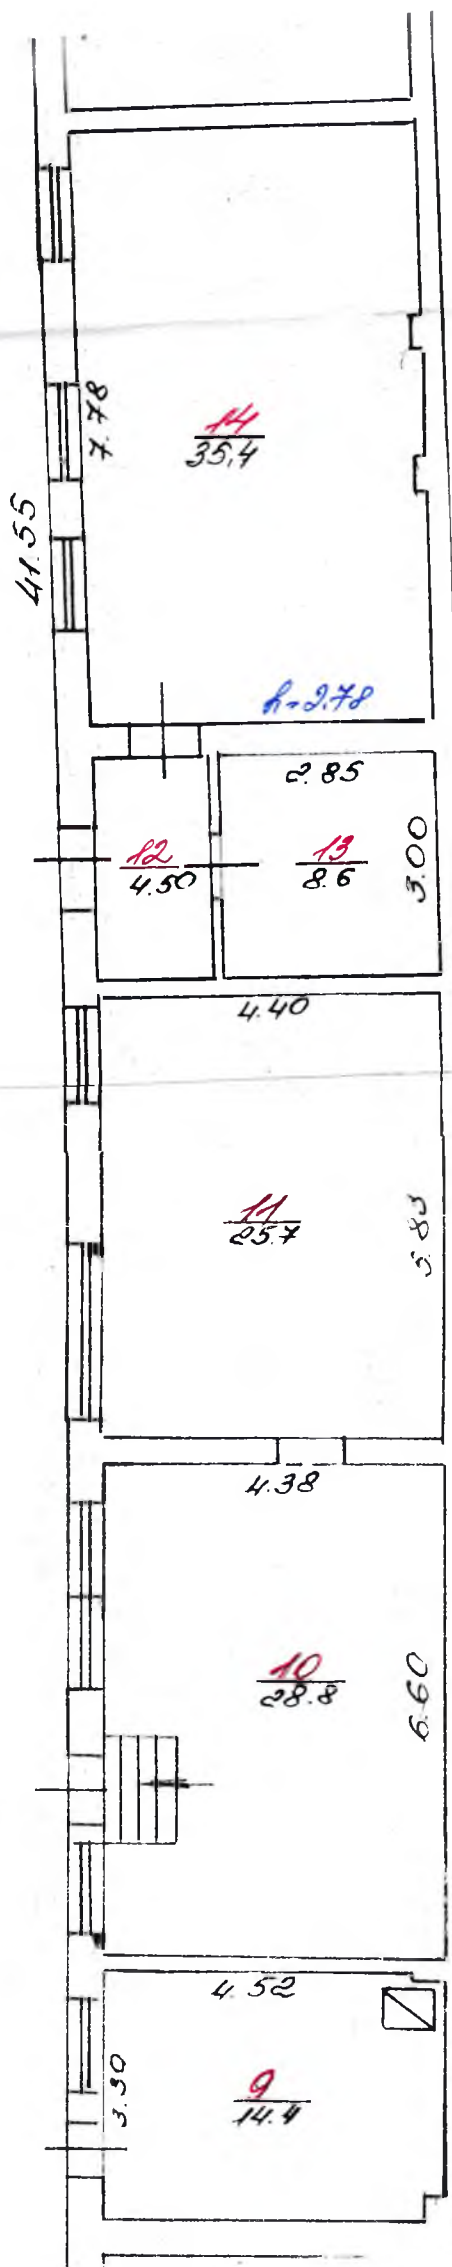




260px

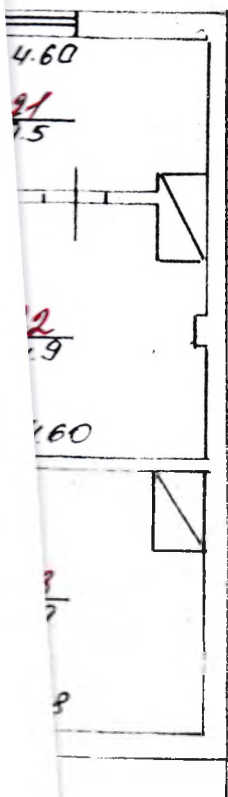

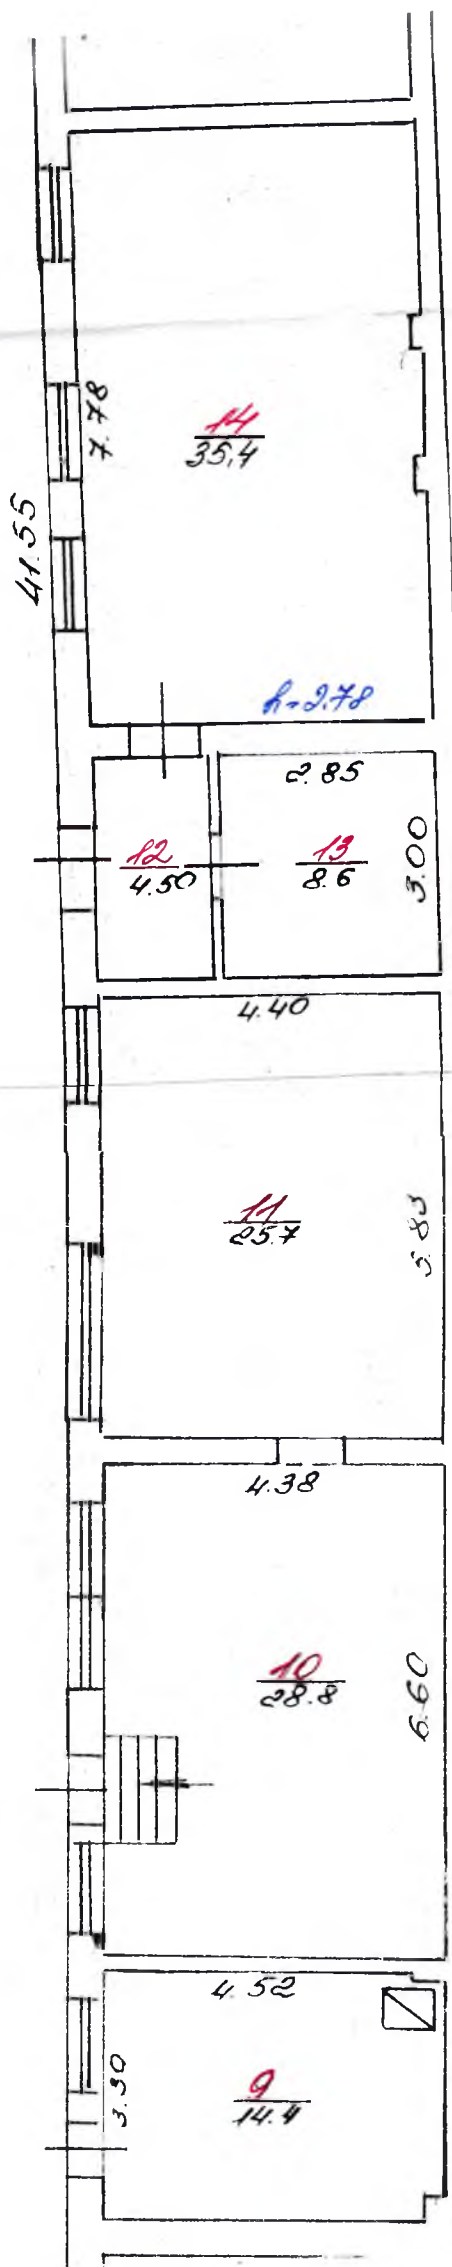

260px

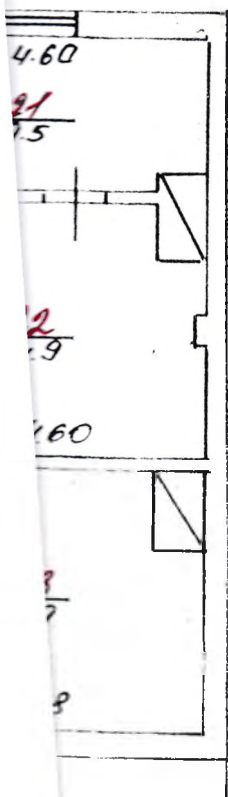

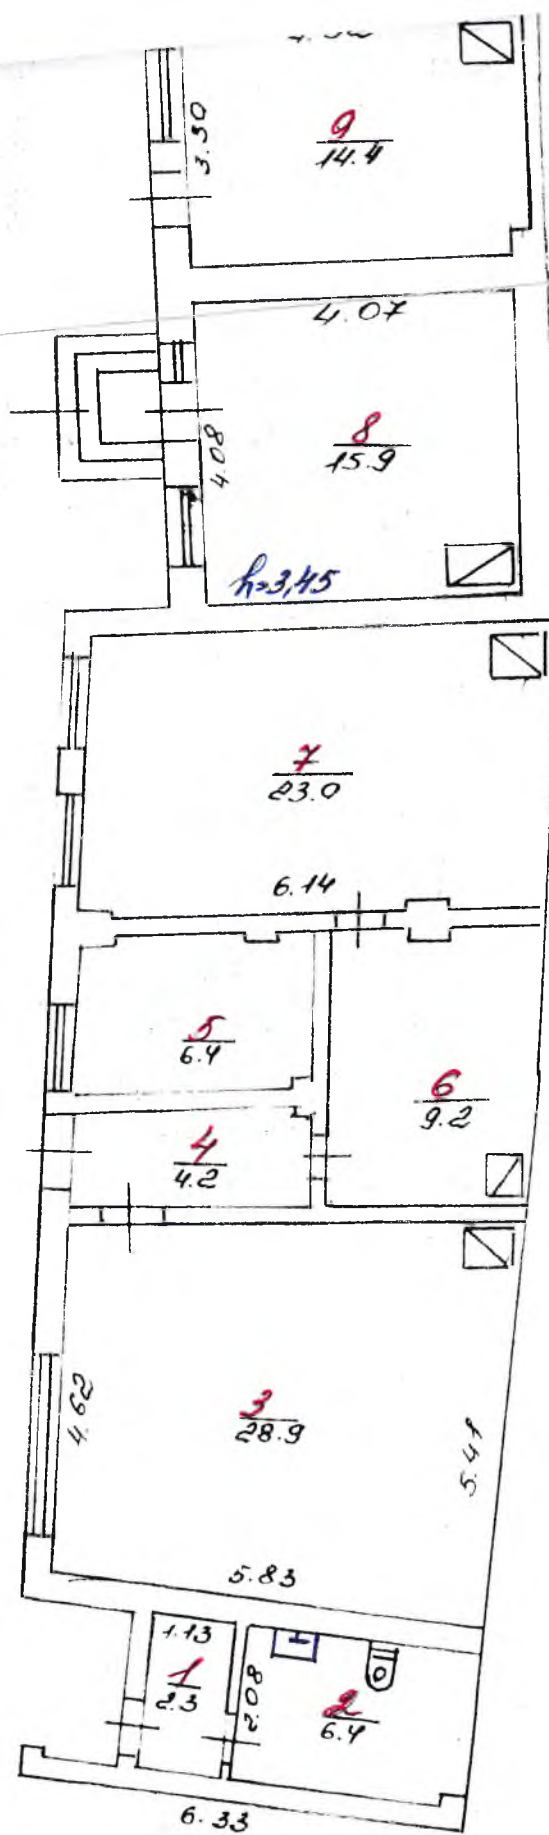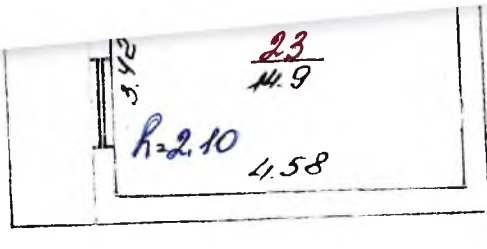



ЕКСПЛІКАЦІЯ

приміщень до плану поверхів будинку, № 100 23, літер «Д.А.А.А.»

вулиця (привулок, місто) _____

Держб. 4994

№ 11

місто (селище, село) _____


Д.А.А.А.

Літер за планом												
Поверхи												
Номери груп приміщень												
Номери приміщень												
Призначення приміщень												
Загальна площа приміщень (підрахована за формулами розрахунку площ) (кв.м)												
Площа приміщень (кв.м)												
корисна (сума гр. 8 та 9)												
основна (виробнича)												
допоміжна												
Площа літніх приміщень (кв.м)												
Площа приміщень загального користування (кв.м.)												
Самочинно збудована, переобладнана площа приміщень (кв.м)												
Примітка												

приміщення:

003389

Виконав

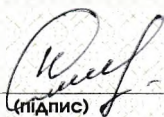
(підпис)

/Костюрко О.Ф. /
(прізвище, ініціали)

Перевірів


(підпис)

/Діденко М.С. /
(прізвище, ініціали)

«11»

04

2017 р.