

Комунальне підприємство «Болградське бюро технічної інвентаризації»,
68702, Одеська область, м. Болград, вул. Училишна, 25, код ЄДРПОУ 34670380,
тел.04846 4-52-69, e-mail bti45269@ukr.net
(найменування суб'єкта господарювання, місцезнаходження, код за ЄДРПОУ, контактна інформація(телефон, e-mail))

Інвентаризаційна справа № БН/297

ТЕХНІЧНИЙ ПАСПОРТ на громадський будинок з господарськими (допоміжними) будівлями та спорудами

Вулиця (провулок, площа) Терещенка, № 53,

місто (селище, село) Болград ,

район Болградський

Область Одеська

Замовник технічної інвентаризації або уповноважена ним особа
(прізвище, ім'я та по батькові фізичної особи або найменування юридичної особи)

Болградська територіальна громада в особі Болградської міської ради

Паспорт виготовлено за станом на « 06 » вересня 2021 року

Керівник суб'єкта господарювання

Ніколаєв О.П.
(П.І.Б.)

Виконав

Ніколаєв О.П., АЕ 001116

(П.І.Б., серія, номер кваліфікаційного сертифіката)

Перевірив

Ніколаєв О.П., АЕ 001116

(П.І.Б., серія, номер кваліфікаційного сертифіката)



СХЕМА РОЗТАШУВАННЯ БУДІВЕЛЬ ТА СПОРУД

Вулиця (провулок, площа) Терешенка , № 53 ,

місто (селище, село) Болград ,

район Болградський, область Одеська


Масштаб 1:500

ЕКСПЛІКАЦІЯ


до схеми розташування будівель та споруд


Літер або номер за планом	Назва будівель та споруд	Площа земельної ділянки (м ²), у тому числі					Приміт
		загальна площа	усього під забудовою	під основною будівлею	під господарськими, допоміжними будівлями і спорудами	під двором	
1	2	3	4	5	6	7	8
A-1н, A ¹ , A ² , a-a ²	Основна будівля	933	434	343	91	499	
В	Сарай						
Г	Сарай						
Д	Вбиральня						
Е	Погріб						
№ 1-3	Дворові споруди						

Домовладельческие № 51

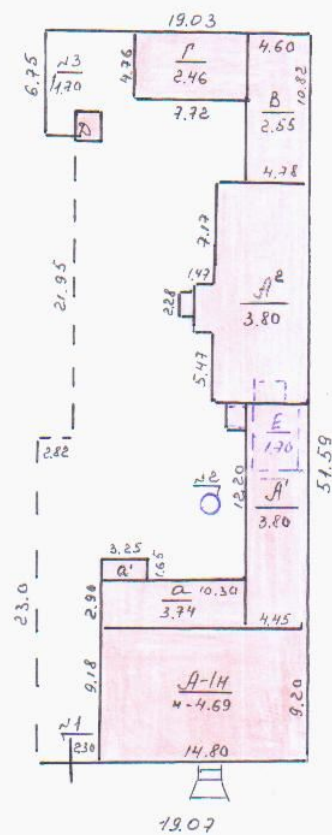

Домоволодіня 255

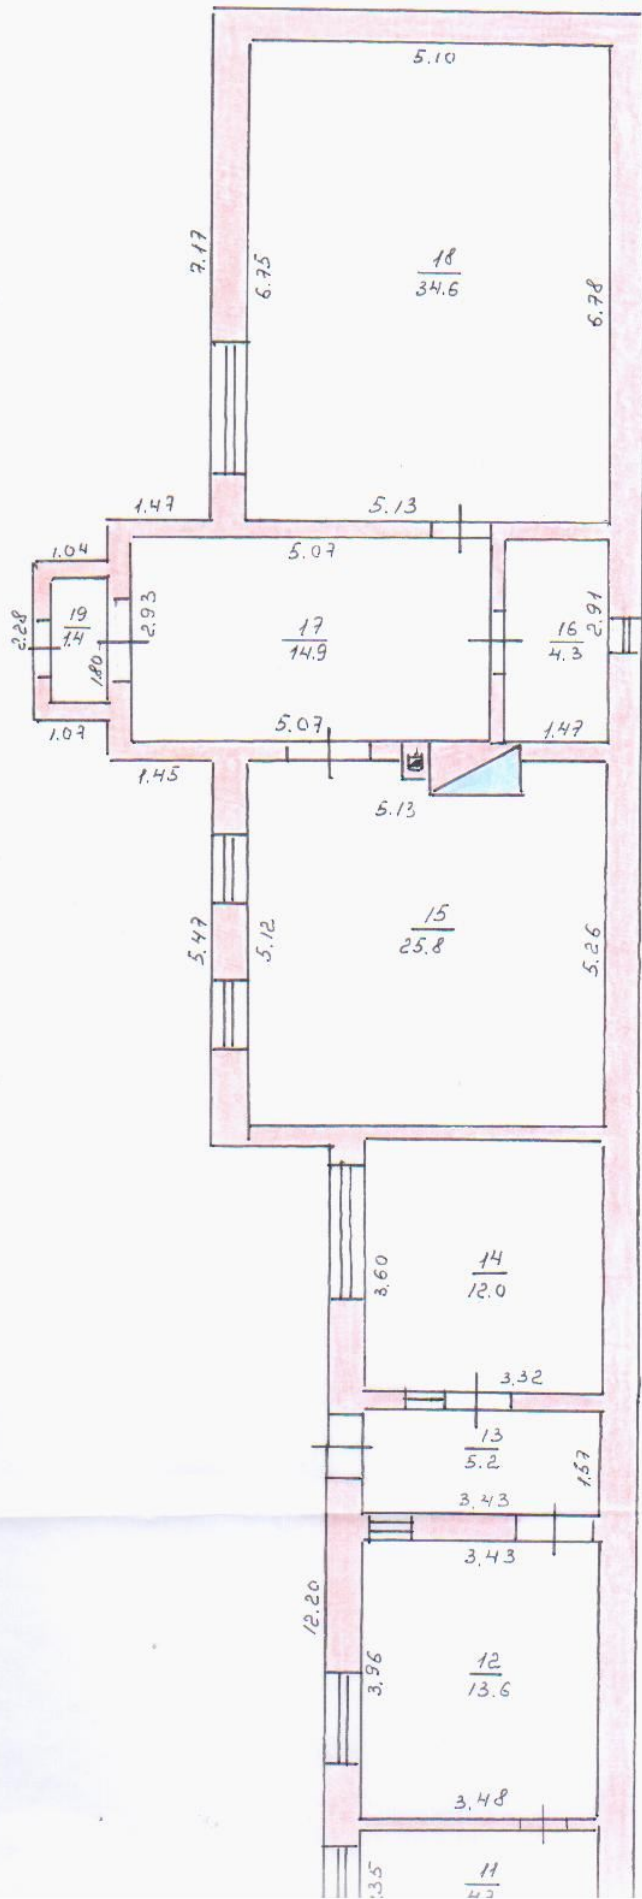

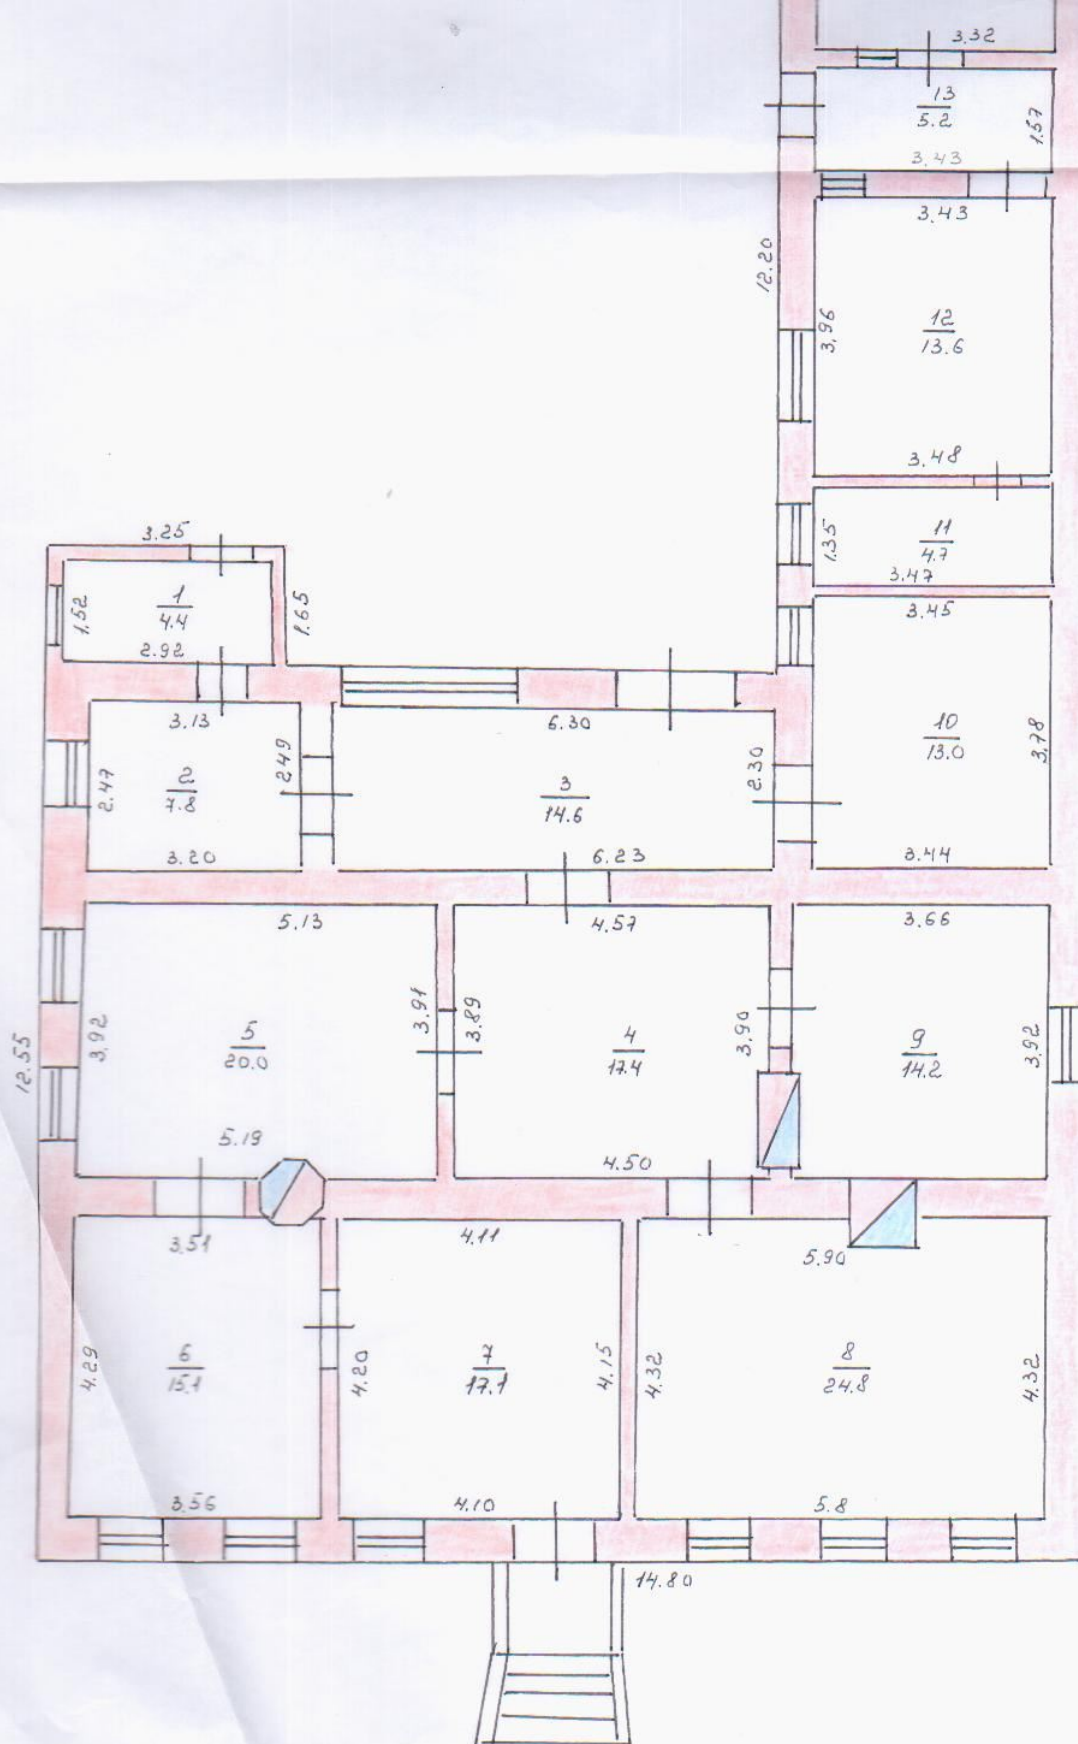

Вулиця (провулок, площа) Терещенка, № 53,
місто (селище, село) Болград,
район Болградський, область Одеська

« 06 » вересня 2021 року

ХАРАКТЕРИСТИКА

[illegible]

"06" вересня 2021 року

(Додаток 3 в редакції наказу Міністерства регіонального розвитку, будівництва та житлово-комунального господарства № 186 від 26.07.2018)