


# ПЛАН

## групи нежитлових приміщень

Вулиця (провулок, площа) Київська N 11 М  
місто (селище, село) Лубни  
район Лубенський  
область Полтавська

літ. А-1

Масштаб 1:100

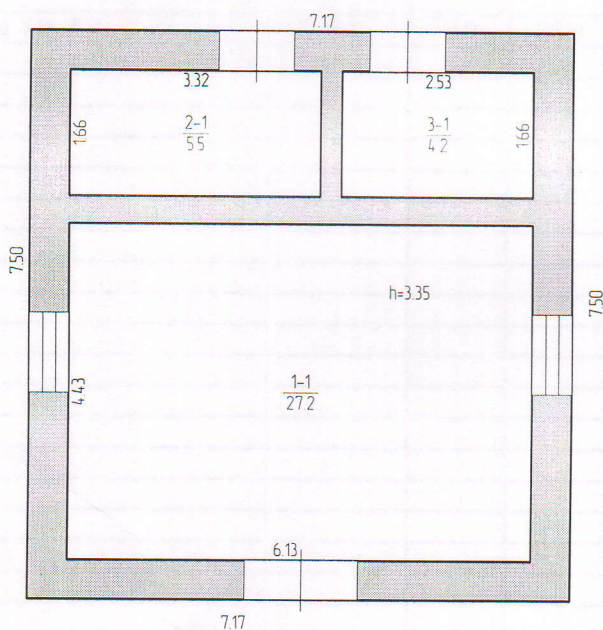

# ХАРАКТЕРИСТИКА групи нежитлових приміщень

| Літера | Назва будівель та споруд | Рік спорудження / реконструкції | Опис основних конструктивних елементів |       |               |               |         |       | Інженерне обладнання |            |             |            |              |      |              |      | Висота (м) | Площа основи (збудови) (кв. м) | Об'єм (куб. м) |
|--------|--------------------------|---------------------------------|----------------------------------------|-------|---------------|---------------|---------|-------|----------------------|------------|-------------|------------|--------------|------|--------------|------|------------|--------------------------------|----------------|
|        |                          |                                 | Фундамент                              | Стіни | Покрівля      | Перекрыття    | Підлога | Сходи | Електрика            | Водопровід | Каналізація | Газопровід | Вид опалення | Ліфт | Сміттєпровід |      |            |                                |                |
| 1      | 2                        | 3                               | 4                                      | 5     | 6             | 7             | 8       | 9     | 10                   | 11         | 12          | 13         | 14           | 15   | 16           | 17   | 18         | 19                             |                |
| A-1    | Нежитлова будівля        |                                 | Бугорний щебінь                        | Цегла | Бетонна плита | Бетонні плити | Бетон   |       | ні                   | ні         | ні          | ні         | ні           | ні   | ні           | 3.90 | 53.8       | 210                            |                |

07.04.2020