

ТОВ "БТІ-ЄВРОФАСП"

Область Київська

Інвентаризаційна
справа

2019-68

Район _____

Реєстровий № _____

ТЕХНІЧНИЙ ПАСПОРТ

на житловий будинок з господарськими
будівлями та спорудами № 7-А

вулиця _____ Соснова
місто(село) _____ Щасливе

Замовник технічної інвентаризації або уповноважена ним особа (прізвище, ім'я та по батькові фізичної особи або найменування юридичної особи)	Місце проживання, серія і номер паспорта фізичної особи або місцезнаходження, код за ЄДРПОУ юридичної особи
Внуков Вадим Валерійович	м. Київ пров. Аскольдів, буд. 3а Паспорт: КР 207313

Паспорт виготовлено станом на :

" 04 " 06 2019 р.

Директор ТОВ «БТІ-ЄВРОФАСП».

Іванов О.В.

Виконав Ткачук П.В.
кваліфікаційний сертифікат серії АЕ №003694


М.П.



СХЕМАТИЧНИЙ ПЛАН ЗЕМЕЛЬНОЇ ДІЛЯНКИ ЖИТЛОВОГО БУДИНКУ

вулиця _____ Соснова _____ буд. № 7-А
місто(село) _____ Щасливе _____.

Масштаб 1:500

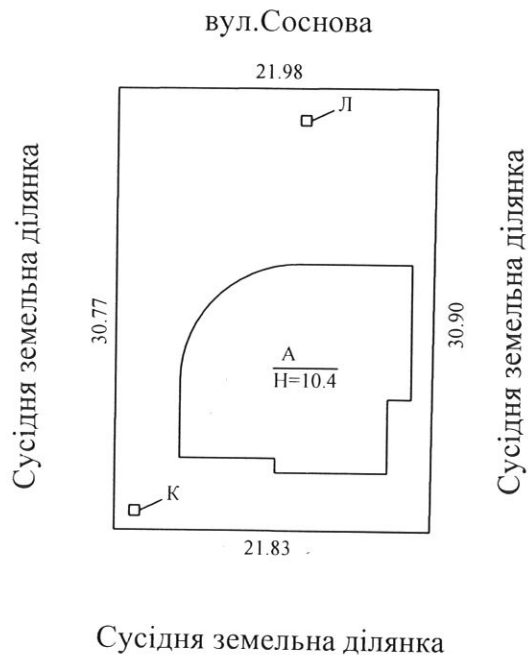

ЕКСПЛІКАЦІЯ

Літер за планом	Назва будинку, господарських будівель та споруд	Площа земельної ділянки, у т.ч.									Примітка	
		Загальна площа	Під будинком, господарськими будівлями			Під двором	Під садом		Під доріжками та в'їздом	Під городом	норма	лишки
			усього	під будинком	під госп. будівлями		Фрукт. деревами	Декор. деревами				
1	2	3	4	5	6	7	8	9	10	11	12	13
А	Житловий будинок	675	203.0	203.0								
К	Свердловина											
Л	Вигрібна яма											

Примітка: даний схематичний план не є підставою для визначення площі та меж земельної ділянки.

Директор _____

Виконав _____

Перевірів _____

Ідентифікаційний код 39961601


04 " _____ 2019 р.

Іванов О.В.

ПЛАН БУДИНКУ

вулиця _____ Соснова _____ буд. № 7-А
місто(село) _____ Щасливе _____.

Масштаб 1:100
Підвал літера А

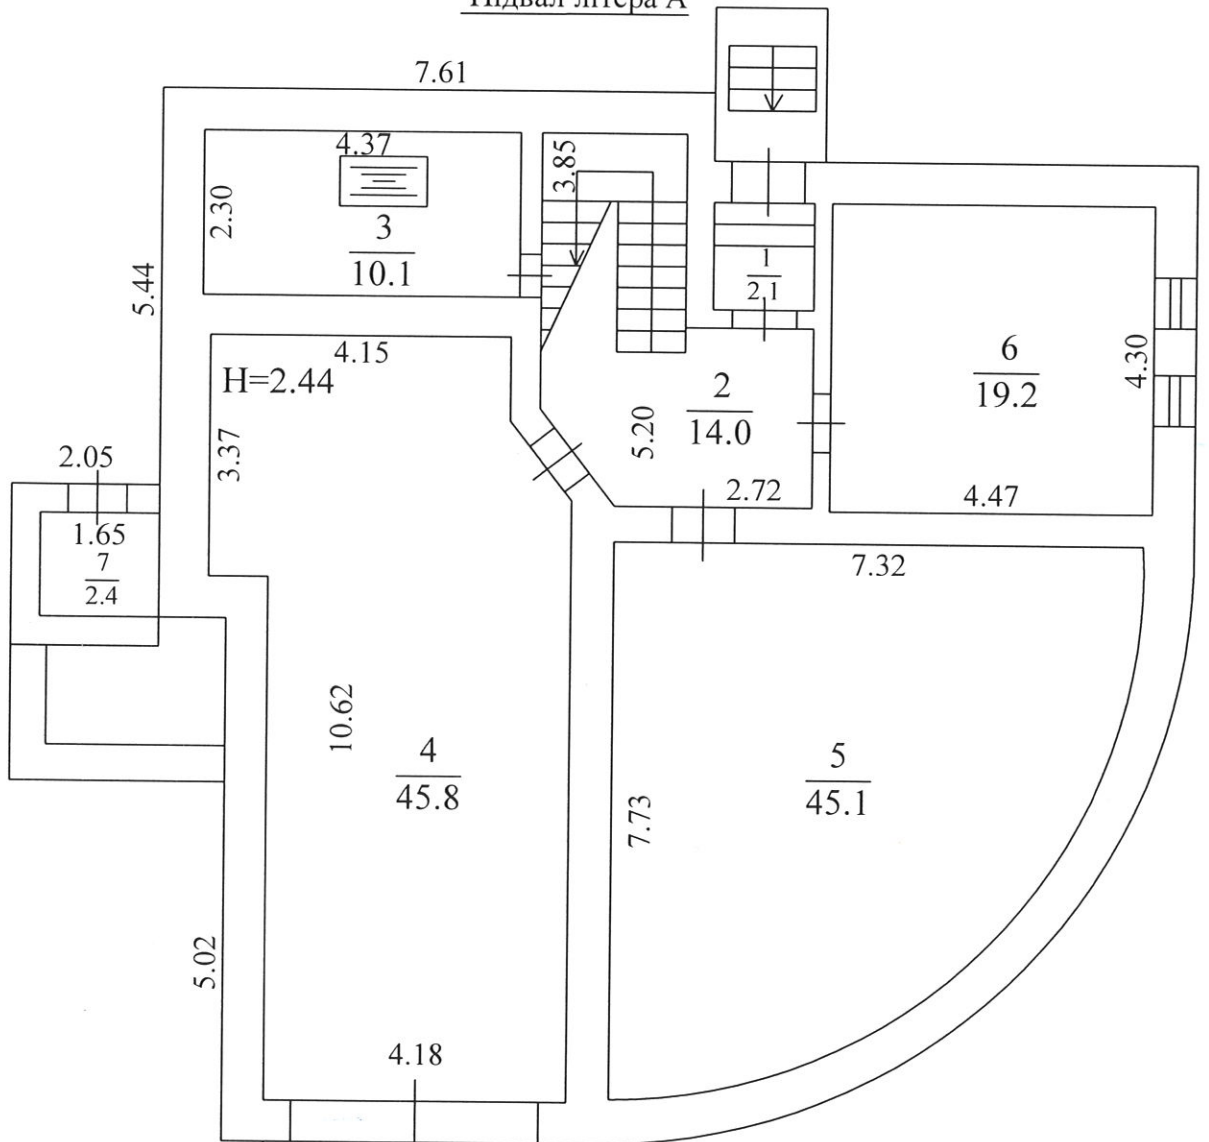


ТОВ «БТІ-ЄВРОФАСП»	
Директор	Іванов О.В.
Виконав	Григорук П.В.
Перевірив	Іванов О.В.
04	2019

ПЛАН БУДИНКУ

вулиця _____ Соснова _____ буд. № 7-А
місто(село) _____ Щасливе _____.

Масштаб 1:100
І поверх літера А

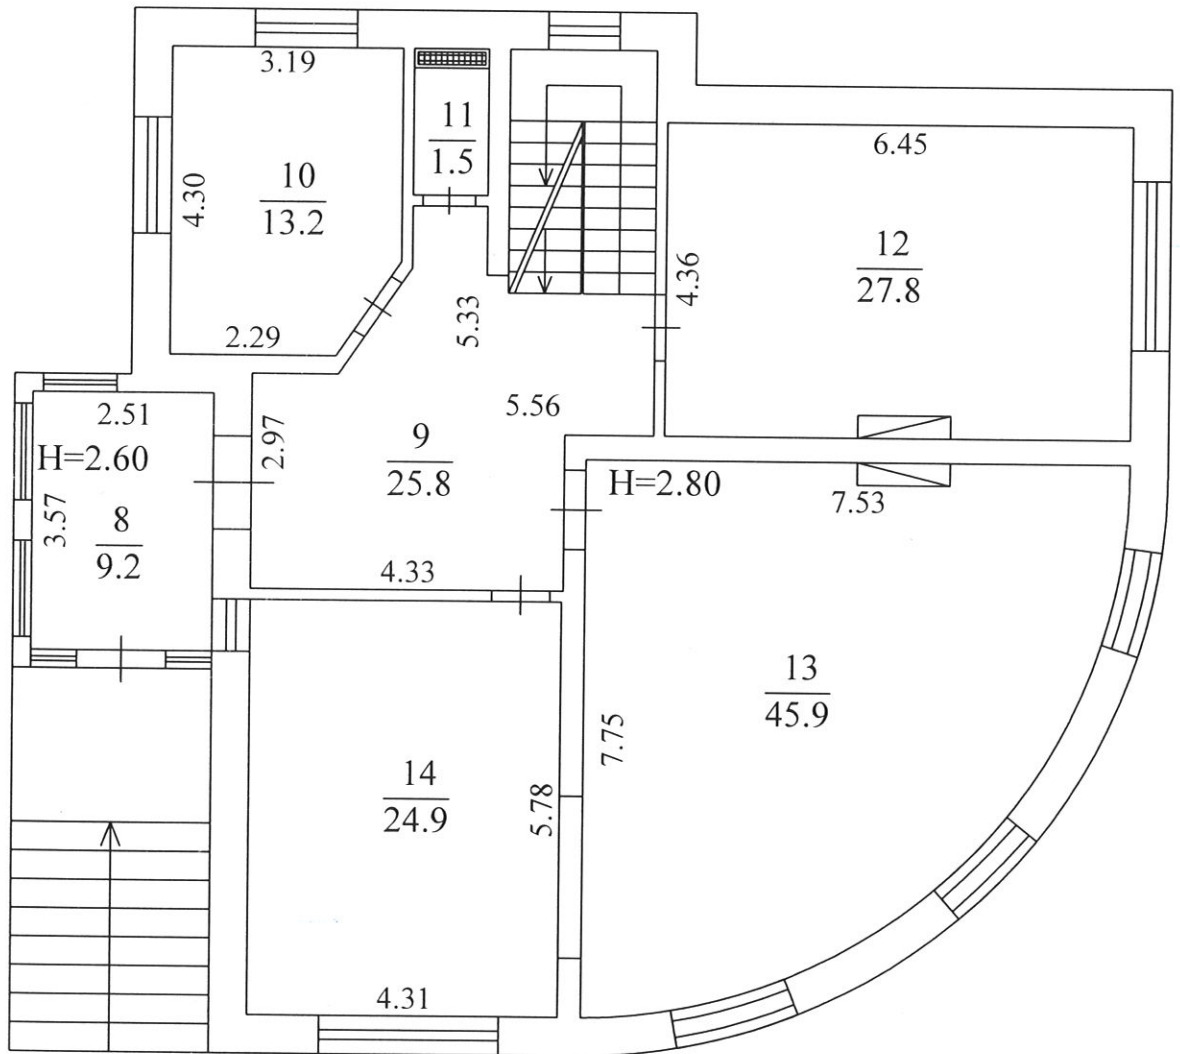


ТОВ «БТІСВРОФАСП»		
Директор	Ткачук Д.В.	
Виконав	Іванов О.В.	
Перевірів		
04	2019	06

ПЛАН БУДИНКУ

вулиця _____ Соснова буд. № 7-А
місто(село) _____ Щасливе _____.

Масштаб 1:100
II поверх літера А

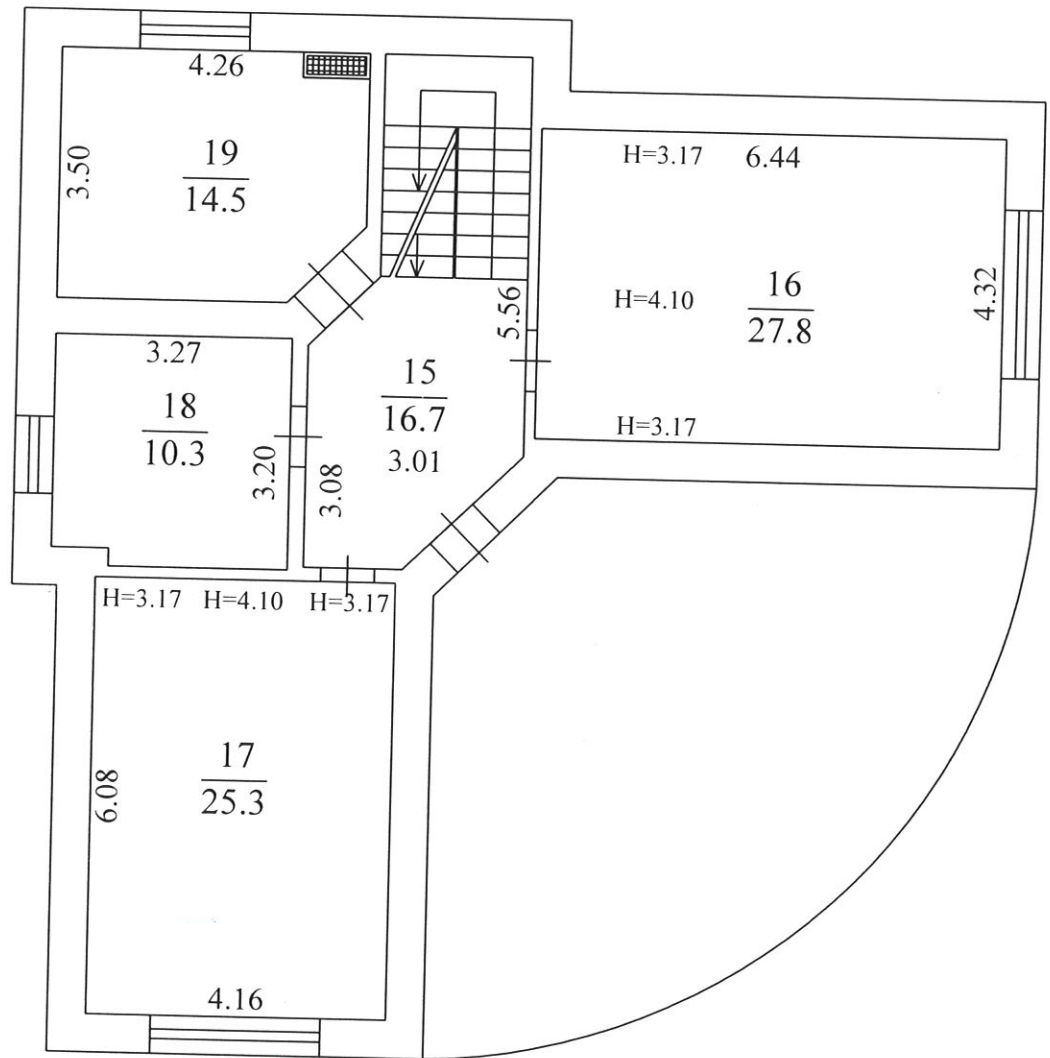


ТОВ «БТІ-СВРОФАСП»	
Директор	Іванов О.В.
Виконав	Григорук П.В.
Перевірів	Іванов О.В.
№ 04	2019 р.

ПЛАН БУДИНКУ

вулиця _____ Соснова _____ буд. № 7-А
місто(село) _____ Щасливе _____.

Масштаб 1:100
Мансарда літера А

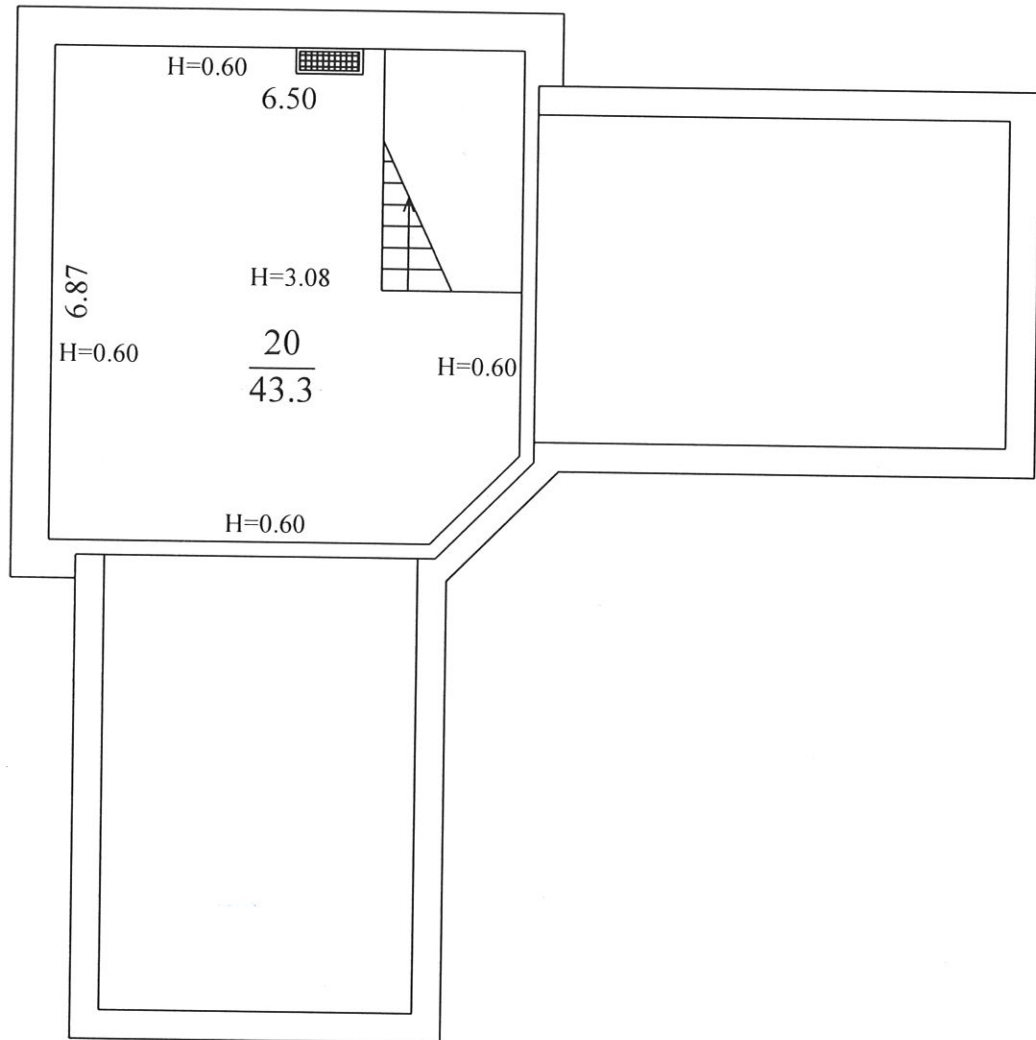

ТОВ «БТІ-СВРОФАСП»			
Директор	Ткачук П.В.	Ідентифікаційний	39961601
Виконав	Іванов О.В.	коп	39961601
Перевірив	04	06	2019 р. 04.06.2019

ЕКСПЛІКАЦІЯ

приміщень до плану житлового будинку

вулиця Соснова буд. № 7-А
місто(село) Щасливе

Літер	Поверхи	Номери груп приміщень	Номери приміщень	Призначення приміщень	Загальна площа приміщень (підрахована за формулами розрахунку площ) кв.м.	Площа приміщень (кв. м.)			Площа літніх приміщень (кв.м.)	Площа приміщень загального користування (кв.м.)	Самочинно збудована, переобладнана площа приміщень (кв.м.)	Примітки
						загальна (сума гр. 8 та 9)	основна	допоміжна				
1	2	3	4	5	6	7	8	9	10	11	12	13
A	Пд	1	1	тамбур	2,1			2,1				
			2	коридор	14,0			14,0				
			3	котельня	10,1			10,1				
			4	гараж	45,8			45,8				
			5	домашній кінотеатр	45,1			45,1				
			6	підсобне	19,2			19,2				
			7	підсобне	2,4			2,4				
				Всього по підв. літ. "А":	138,7			138,7				
	I		8	веранда	9,2			9,2				
			9	хол	25,8			25,8				
			10	кімната	13,2		13,2					
			11	санвузол	1,5			1,5				
			12	кімната	27,8		27,8					
			13	кімната	45,9		45,9					
			14	кухня	24,9			24,9				
				Всього по I пов. літ. "А":	148,3		86,9	61,4				
	II		15	хол	16,7			16,7				
			16	кімната	27,8		27,8					
			17	кімната	25,3		25,3					
			18	гардероб	10,3			10,3				
			19	санвузол	14,5			14,5				
				Всього по II пов. літ. "А":	94,6		53,1	41,5				
	Mн		20	мансарда	43,3		43,3					
				Всього по манс. літ. "А":	43,3		43,3					
				Всього по літ. "А":	424,9		183,3	241,6				

Директор

Виконав

Перевірив

ТОВ «БТІ-СВРОФАСП»

Ткачук П.В.

Ідентифікаційний код 39961601

Леванов О.В.

04


06

2019

Характеристика будинку, господарських будівель та споруд

Літер	Назва об'єкта	Рік побудови	Опис основних конструктивних елементів						Інженерне обладнання					Висота (м)	Площа основи (забудови) (м2)	Об'єм (м3)	Вартість (тис. грн)		
			фундамент	стіни	покрівля	перекриття	підлога	сходи	електрика	водопровід	каналізація	газовод	відопалення				Будівельна	Знос %	Дійсна
1	2	3	4	5	6	7	8	9	10	11	12	13	14	15	16	17	18	19	20
А	Житловий будинок	2007	з/бетон	цегла	мет. череп	з/бет. моноліт	цем.стяжка	з/б марші	так	так	так	так	так	10.40	203.00	2111			
К	Свердловина	2006												1 шт					
Л	Вигрібна яма	2006												1 шт					

з/б кількиця

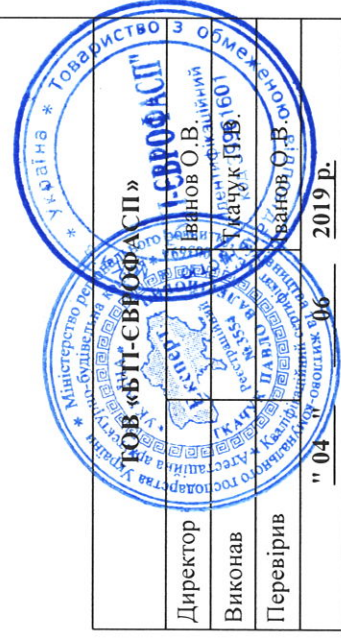

МІНІСТЕРСТВО РЕГІОНАЛЬНОГО РОЗВИТКУ, БУДІВНИЦТВА
ТА ЖИТЛОВО-КОМУНАЛЬНОГО ГОСПОДАРСТВА УКРАЇНИ
АТЕСТАЦІЙНА АРХІТЕКТУРНО-БУДІВЕЛЬНА КОМІСІЯ

Серія АЕ

№ 003634

КВАЛІФІКАЦІЙНИЙ СЕРТИФІКАТ
відповідального виконавця окремих видів робіт (послуг),
пов'язаних зі створенням об'єктів архітектури

Експерт

прізвище, ім'я, по батькові

Виданий про те, що Ткачук Павло Валерійович

прізвище, ім'я, по батькові

пройшов(ла) професійну атестацію, що підтверджує його (її) відповідність кваліфікаційним вимогам у сфері діяльності, пов'язаній із створенням об'єктів архітектури, професійну спеціалізацію, необхідний рівень кваліфікації і знань.

Категорія: **Інженер з інвентаризації нерухомого майна**

Кваліфікаційний сертифікат видано згідно з рішенням Атестаційної архітектурно-будівельної комісії (далі - Комісія) від _____ № _____

(рішенням відповідної секції Комісії

від 13.05.2015 № 52, затвердженим президентом

Комісії 14.05.2015 № 52-Е).

Зареєстрований у реєстрі атестованих осіб 14.05 2015 року
за № 3554

Роботи (послуги), пов'язані із створенням об'єктів архітектури, спроможність виконання яких визначено кваліфікаційним сертифікатом: **Технічна інвентаризація**

об'єктів нерухомого майна.

Дата видачі 14.05 2015 року

Голова Атестаційної архітектурно-будівельної комісії



Барзилович Д.В.

прізвище, ім'я, по батькові



