

Кіровоградська обласна рада
Обласне комунальне підприємство
«КІРОВОГРАДСЬКЕ ОБЛАСНЕ ОБ'ЄДНАНЕ БЮРО ТЕХНІЧНОЇ ІНВЕНТАРИЗАЦІЇ»

✉ 25006 м. Кропивницький, вул. Шуйгиних, 12, ☎ koobti@gmail.com ☎ 22-69-01, 22-65-02
код 03347514, р/р 26001300647882 в філії Кіровоградське обласне управління АТ «Ощадбанк» МФО 323475

Інвентаризаційна справа № 4726/2020

ТЕХНІЧНИЙ ПАСПОРТ

на громадський будинок з господарськими (допоміжними) будівлями та спорудами

Вулиця	Соборності України	№ 26
місто	Долинська	
район	Долинський	
область	Кіровоградська	

Замовник технічної інвентаризації або уповноважена ним особа
(прізвище, ім'я по батькові фізичної особи або найменування юридичної особи)

СПІЛЬНА ВЛАСНІСТЬ ТЕРИТОРІАЛЬНИХ ГРОМАД МІСТА, СЕЛИЩА ТА СІЛ РАЙОНУ

Паспорт виготовлено за станом на

22 січня 2020р.

Начальник ОКП «Кіровоградське ООБТІ»

Виконав

Перевірив



В.В. Шихова

О.А. Остапенко

О.А. Рудковська
сертифікат ЕА №001737



СХЕМА РОЗТАШУВАННЯ БУДІВЕЛЬ ТА СПОРУД

Соборності України

№ 26

вулиця

місто

район


Долинська

Долинський

область

Кіровоградська

Масштаб 1:500

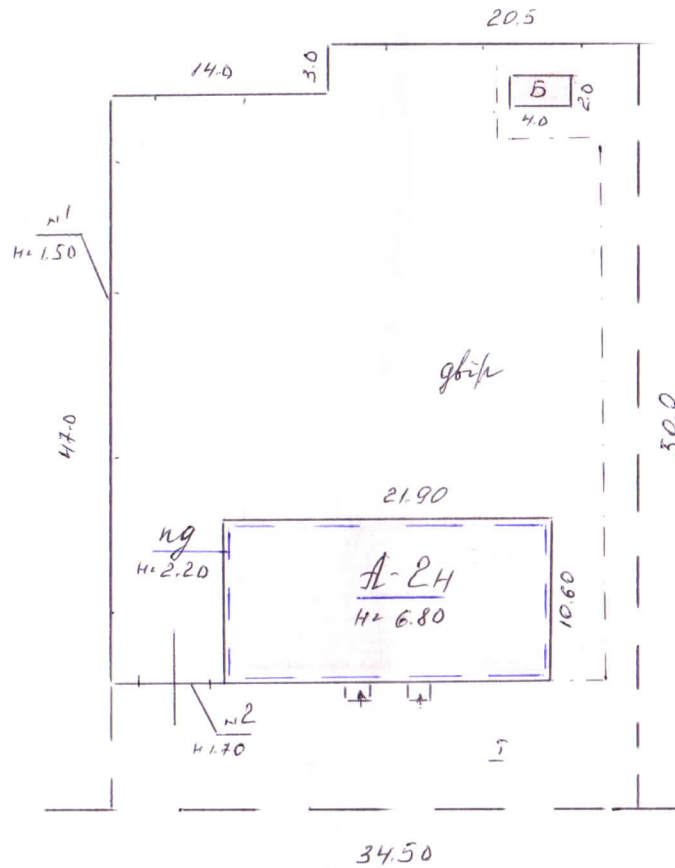

вулиця Соборності України № 26

Експлікація до схеми розташування будівель та споруд

Літер за планом	Назва будинку, господарських будівель та споруд	Площа земельної ділянки, у т.ч.					Примітка
		Загальна площа	усього під забудовою	під основною будівлею	під господарськими, допоміжними будівлями	під двором	
1	2	3	4	5	6	7	8
А	Адмінбудинок	1683	243,1	235,1	8	1439,9	
пд	Підвал						
Б	Вбиральня						
№1	Огорожа						
№2	Ворота						
1	Замощення						

ПЛАН
нежитлової будівлі

підвал

літера

пд

(примітка)

Соборності України

№ 26

Долинська

місто


Долинський

район

Кіровоградська

область

Масштаб 1:100

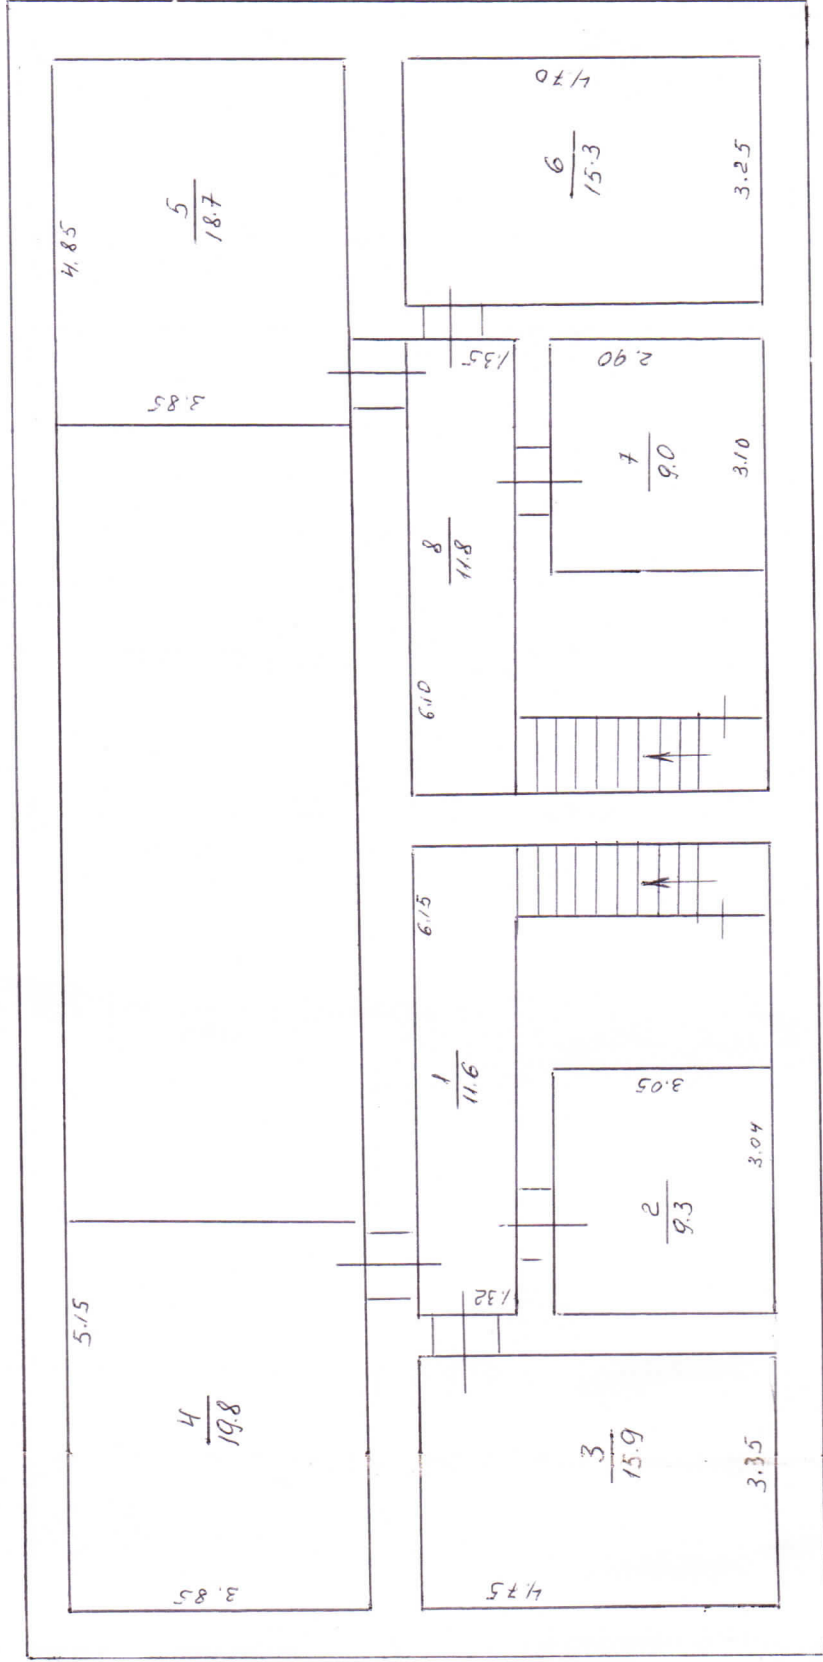

Григор'єв

ПЛАН
нежитлової будівлі 1 поверх

адмінбудинок

літера А

(приміщення)

Соборності України

№ 26

Долинська

місто


Долинський

район

область

Кіровоградська

Масштаб 1:100

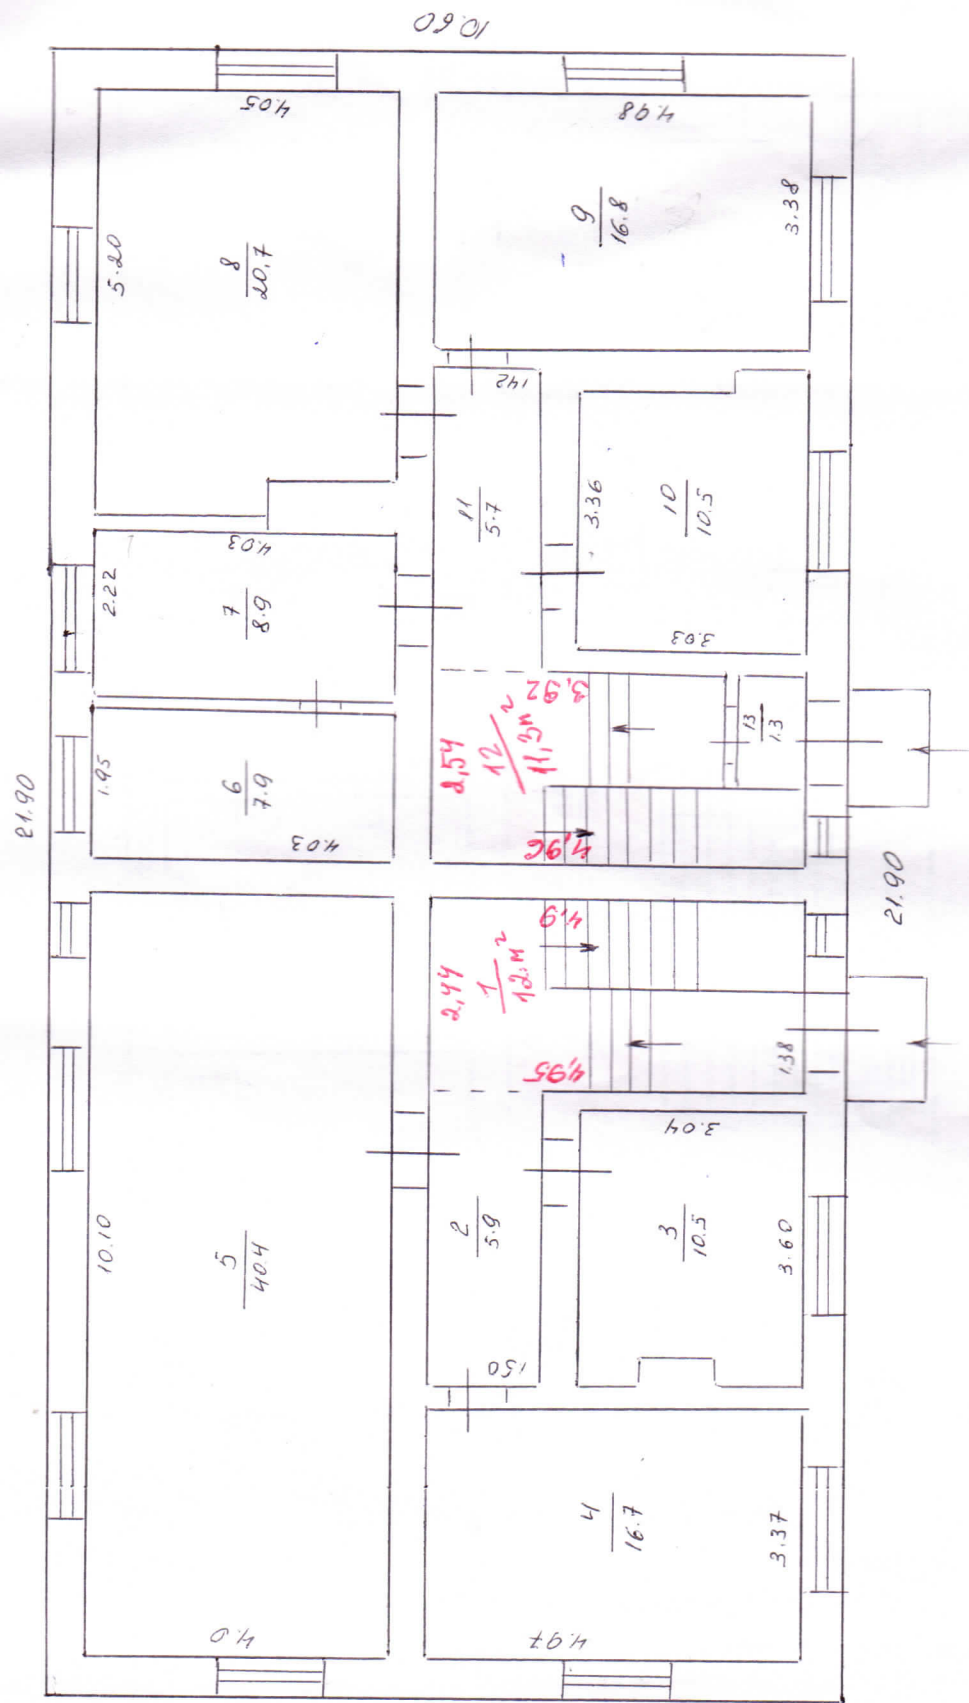

Залиши білі

ПЛАН
нежитлової будівлі 2 поверх

літера А

адмінбудинок

(приміщення)

№ 26

Соборності України

Долинська

Долинський

область

Кіровоградська

вулиця

місто

район

Масштаб 1:100



ЕКСПЛІКАЦІЯ
приміщень громадського будинку
Адмінбудинок, літера «А»
 (призначення)

Вулиця Соборності України, № 26,
 м. Долинська, область Кіровоградська

Літера	Поверх	Номери відокремлених груп приміщень	Номери приміщень	Призначення приміщень	Загальна площа приміщень, підрахована за формулами розрахунку (кв. м)	Площа (кв.м)				Примітки
						основна	допоміжна	літніх, неопалюваних приміщень	площа приміщень загального користування	
1	2	3	4	5	6	7	8	9	10	
A	пд	26	1	Коридор	11,6					
			2	Приміщення	9,3					
			3	Приміщення	15,9					
			4	Приміщення	19,8					
			5	Приміщення	18,7					
			6	Приміщення	15,3					
			7	Приміщення	9					
			8	Коридор	11,8					
				Всього підвал:	111,4					
	1		1	Сходи	12,0					
			2	Коридор	5,9					
			3	Приміщення	10,5					
			4	Приміщення	16,7					
			5	Приміщення	40,4					
			6	Приміщення	7,9					
			7	Приміщення	8,9					

