


Кадастровий план земельної ділянки

Кадастровий номер земельної ділянки 5910500000:01:005:0017

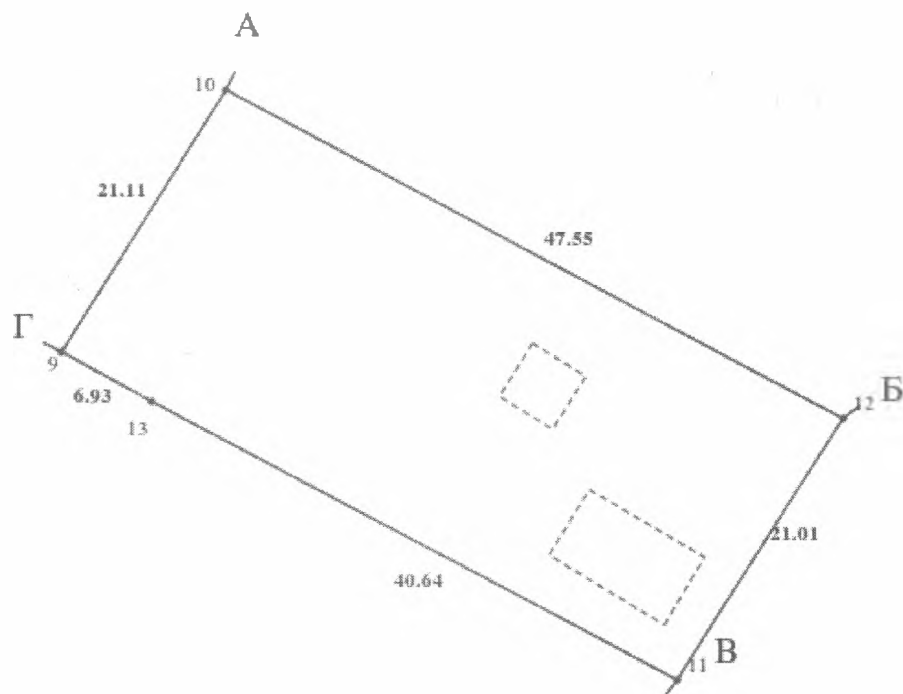


Масштаб 1: 500



Кадастровий план земельної ділянки

Кадастровий номер земельної ділянки 5910500000:01:005:0015

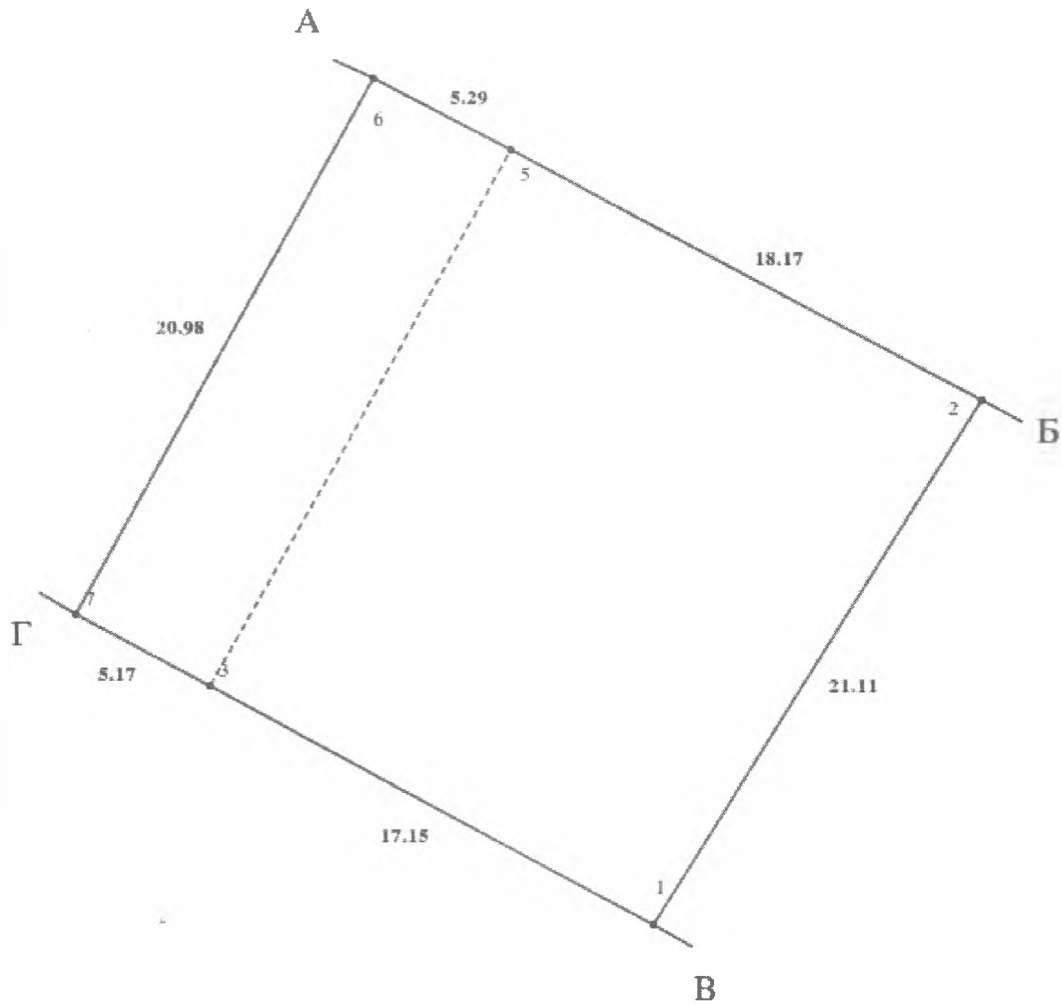

Масштаб 1: 250

