

ФОП Корнієнко О.Р.

(суб'єкт господарювання)

тел. моб. 099-4309657, 096-4374080, e-mail: okornienko@ukr.net

Інвентаризаційний № б/н

Справа № 5400

ТЕХНІЧНИЙ ПАСПОРТ
на виробничий будинок з господарськими (допоміжними)
будівлями на спорудах

вулиця (провулок, площа) Семенівське шосе, № 1/1,

місто (селище, село) м. Каховка,

район _____,

область Херсонська

Замовник технічної інвентаризації або уповноважена ним особа (прізвище, ім'я, по батькові фізичної особи або найменування юридичної особи)	Розмір частки власності (на вимогу)
Каховська міська рада (господарче відання комунальне підприємство «Комунальне транспортне підприємство»)	1

Паспорт виготовлено за станом на
"25" вересня 2019 р.

Керівник господарювання _____ **Корнієнко О.Р.**
(підпис, прізвище)

Виконав _____ **Корнієнко О.Р.** **АЕ №001614**
підпис, прізвище, серія та номер кваліфікаційного сертифіката,


Перевірів _____ **Корнієнко О.Р.** **АЕ №001614**
підпис, прізвище, серія та номер кваліфікаційного сертифіката,

СХЕМА РОЗТАШУВАННЯ БУДІВЕЛЬ І СПОРУД

вулиця (провулок, площа) Семенівське шосе будинок № 1/1

місто (селище, село) м. Каховка

Масштаб 1:500

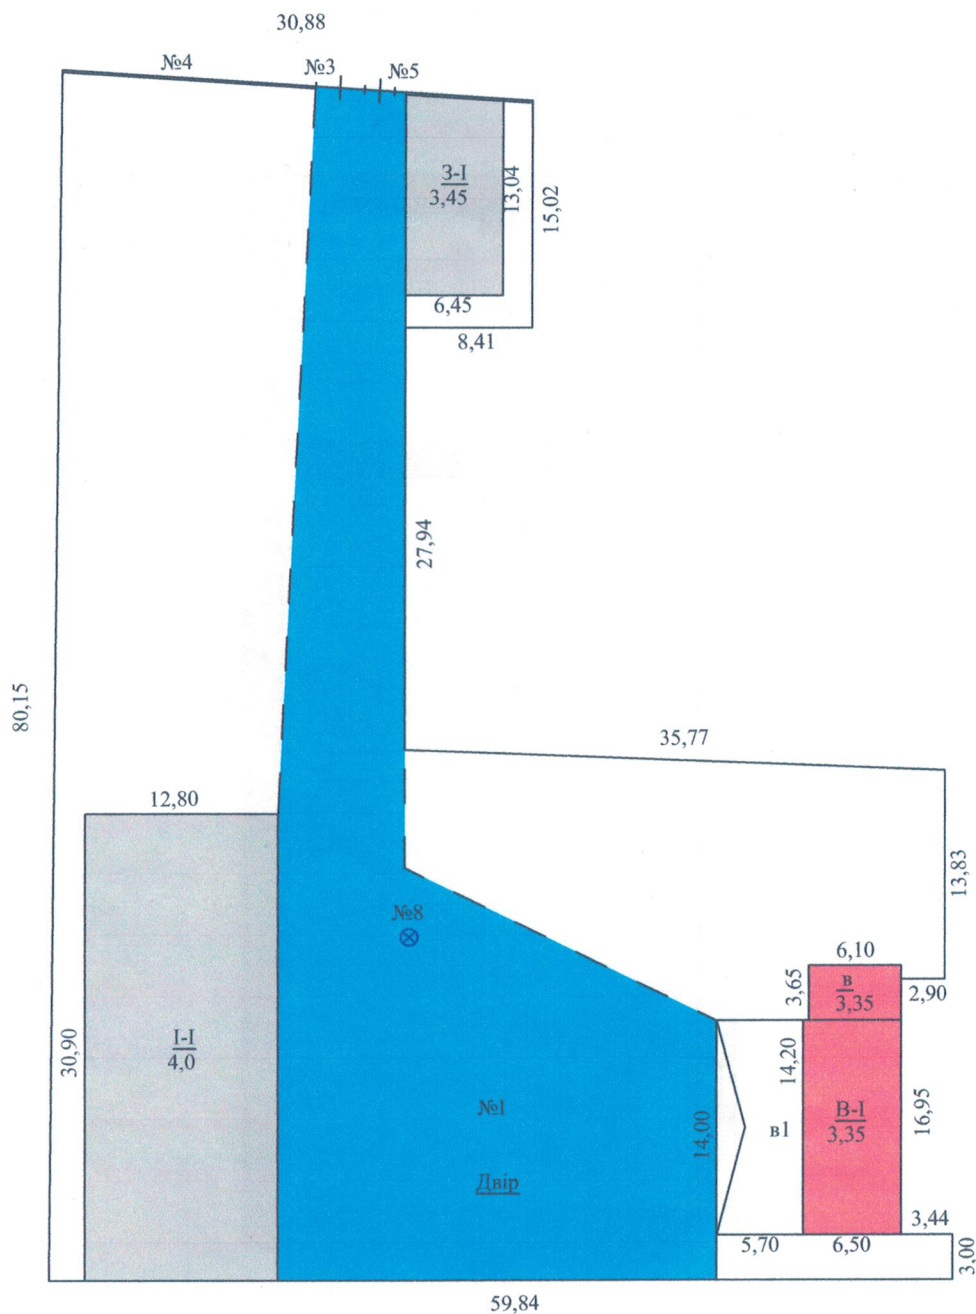

Семенівське шосе, №1/1

Експлікація							
літера за планом	Назва будинку, господарських будівель та споруд	Площа земельної ділянки (кв.м.), у тому числі:					Примітка
		Загальна площа	Всього під забудовою	Під основним будинком	Під господар. будівлями	Під двором	
1	2	3	4	5	6	7	8
В	Склад	3063	675	675		2388	
З	Контора						
І	Майстерня						
№3-5	Огорожі						
№8,1	Споруди						

ПЛАН


ВИРОБНИЧОГО БУДИНКУ

Літера "В" - Склад

вулиця (провулок, площа) Семенівське шосе будинок № 1/1

місто (селище, село) м. Каховка

Масштаб 1:100

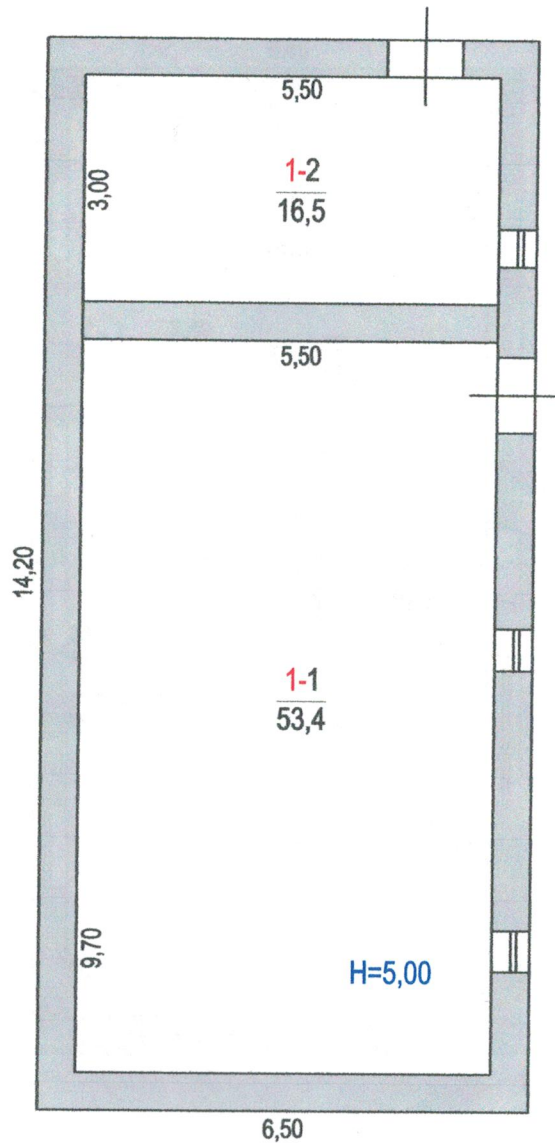


ПЛАН

ВИРОБНИЧОГО БУДИНКУ


Літера "З" - Контора

вулиця (провулок, площа) Семенівське шосе будинок № 1/1
місто (селище, село) м. Каховка

Масштаб 1:100

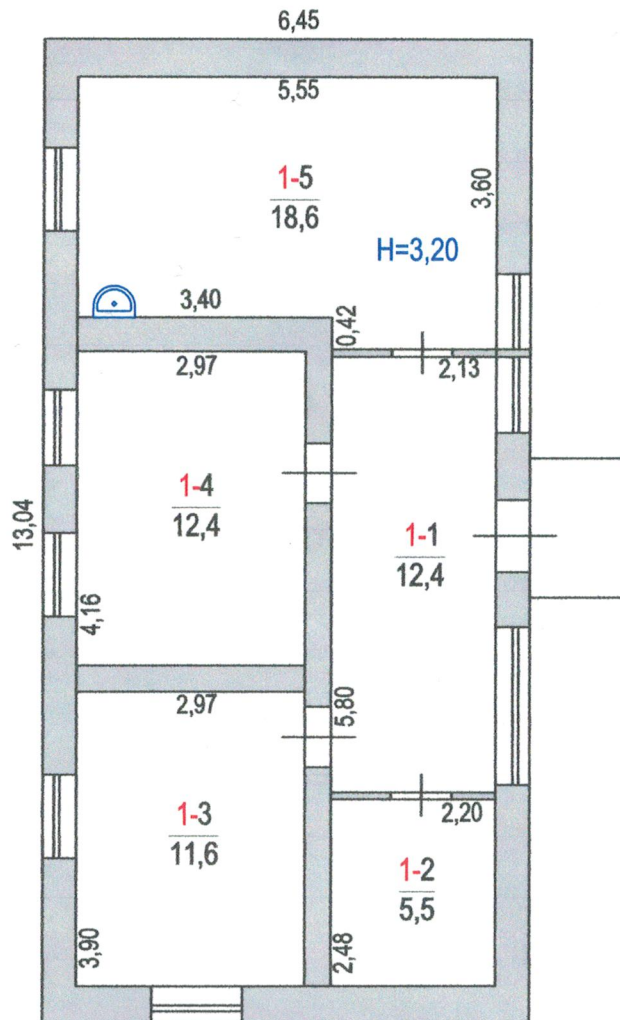

Масштаб 1:100

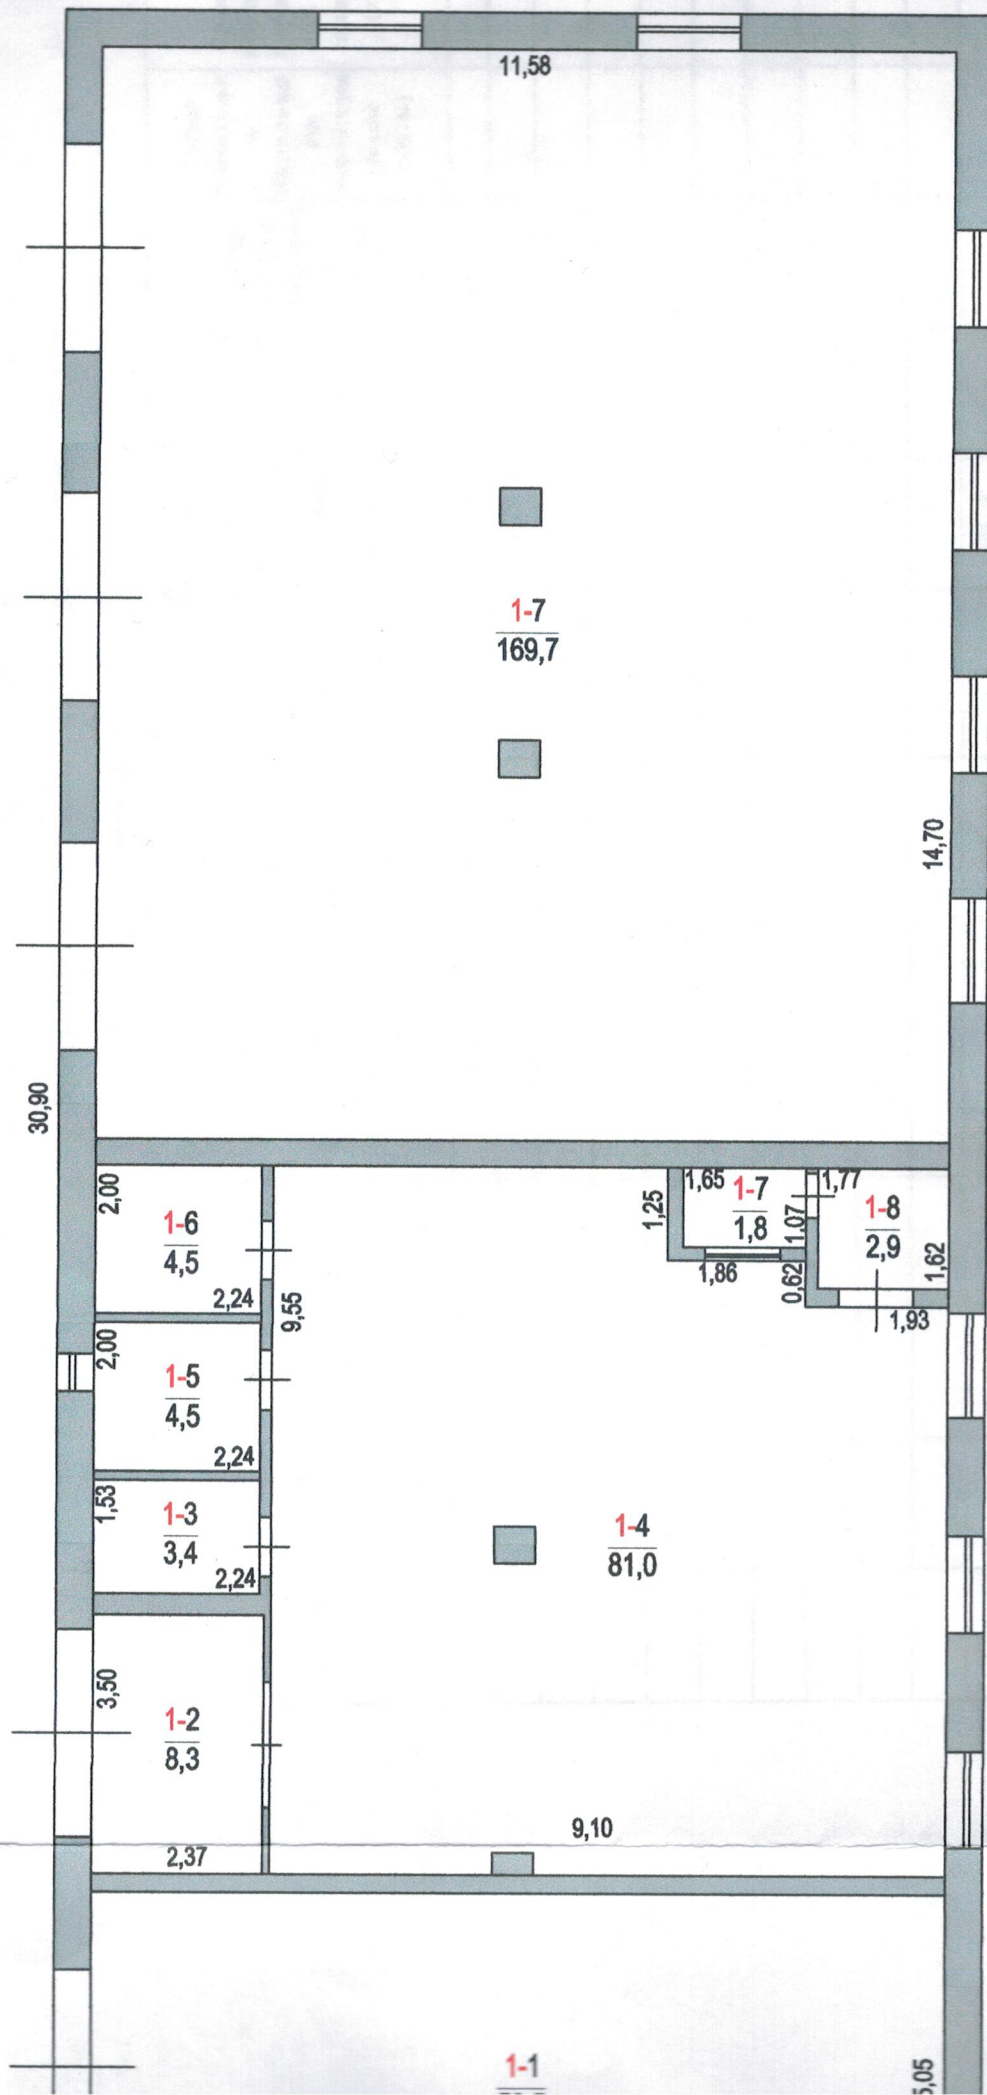

5 6

приміщені виробничого будинку

Склад, літера "В"

вулиця (провулок, площа) Семенівське шосе № 1/1

місто (селище, село) Каховка

[illegible]

приміщенъ виробничого будинку

Контора, літера "З"

вулиця (провулок, площа) Семенівське шосе № 1/1

місто (селище, село) Каховка

Літер за планом	Поверхи	Номери груп примі щень	Номери примі щень	Призначення приміщень	Загальна площа приміщень (підрахова на за формулами розрахунку площ) (кв.м)	Площа приміщень (кв.м)			Площа приміщен ь загально го користув ання (кв.м)	Площа приміщен ь літніх приміщен ь (кв.м)	Самостійно збудована, але площа приміщень (кв.м)	Примітки
						Корисна /сума гр.8 та 9)	Основна площ	Допоміжн а				
З	1	1	1	Підсобне	12,4			12,4				
			2	Підсобне	5,5			5,5				
			3	Основна	11,6		11,6					
			4	Основна	12,4		12,4					
			5	Основна	18,6		18,6					
			6		4,5		4,5					
			7		3,8							
			8		3,5							
			9		109,3							
				Всього по "З":	60,5		42,6	17,9				

ЕКСПЛІКАЦІЯ

приміщення виробничого будинку

Майстерня, літера "І"

вулиця (провулок, площа) Семенівське шосе № 1/1

місто (селище, село) Каховка

Літер за планом	Поверхи	Номери груп примі щень	Номери примі щень	Призначення приміщень	Загальна площа приміщень (підрахова на за формулами розрахунку площ) (кв.м)	Площа приміщень (кв.м)		Допоміж а	Площа літніх приміщень (кв.м)	Площа приміщень загально го користув ання (кв.м)	Самостійно збудована, або площа приміщень (кв.м)	Примітки
						Корисна /сума гр.8 та 9)	Основна					
I	1	1	1	Основна	58,5		58,5					
			2	Підсобне	8,3			8,3				
			3	Основна	3,4		3,4					
			4	Основна	4,5		4,5					
			5	Основна	81,0		81,0					
			6	Основна	4,5		4,5					
			7	Підсобне	1,8			1,8				
			8	Підсобне	2,9			2,9				
			9	Основна	169,7		169,7					
				Всього по "І":	334,6		321,6	13,0				
25 вересня 2019р.												Корнієнко О.Р.



8

Идентифицирано та проучувано

аркышар

Beccm