
Пішохідний перехід закритого типу в різних рівнях з проїзною частиною просп. Газети «Правда» в м. Дніпропетровськ.
Пішохідний міст «Воронцовський»

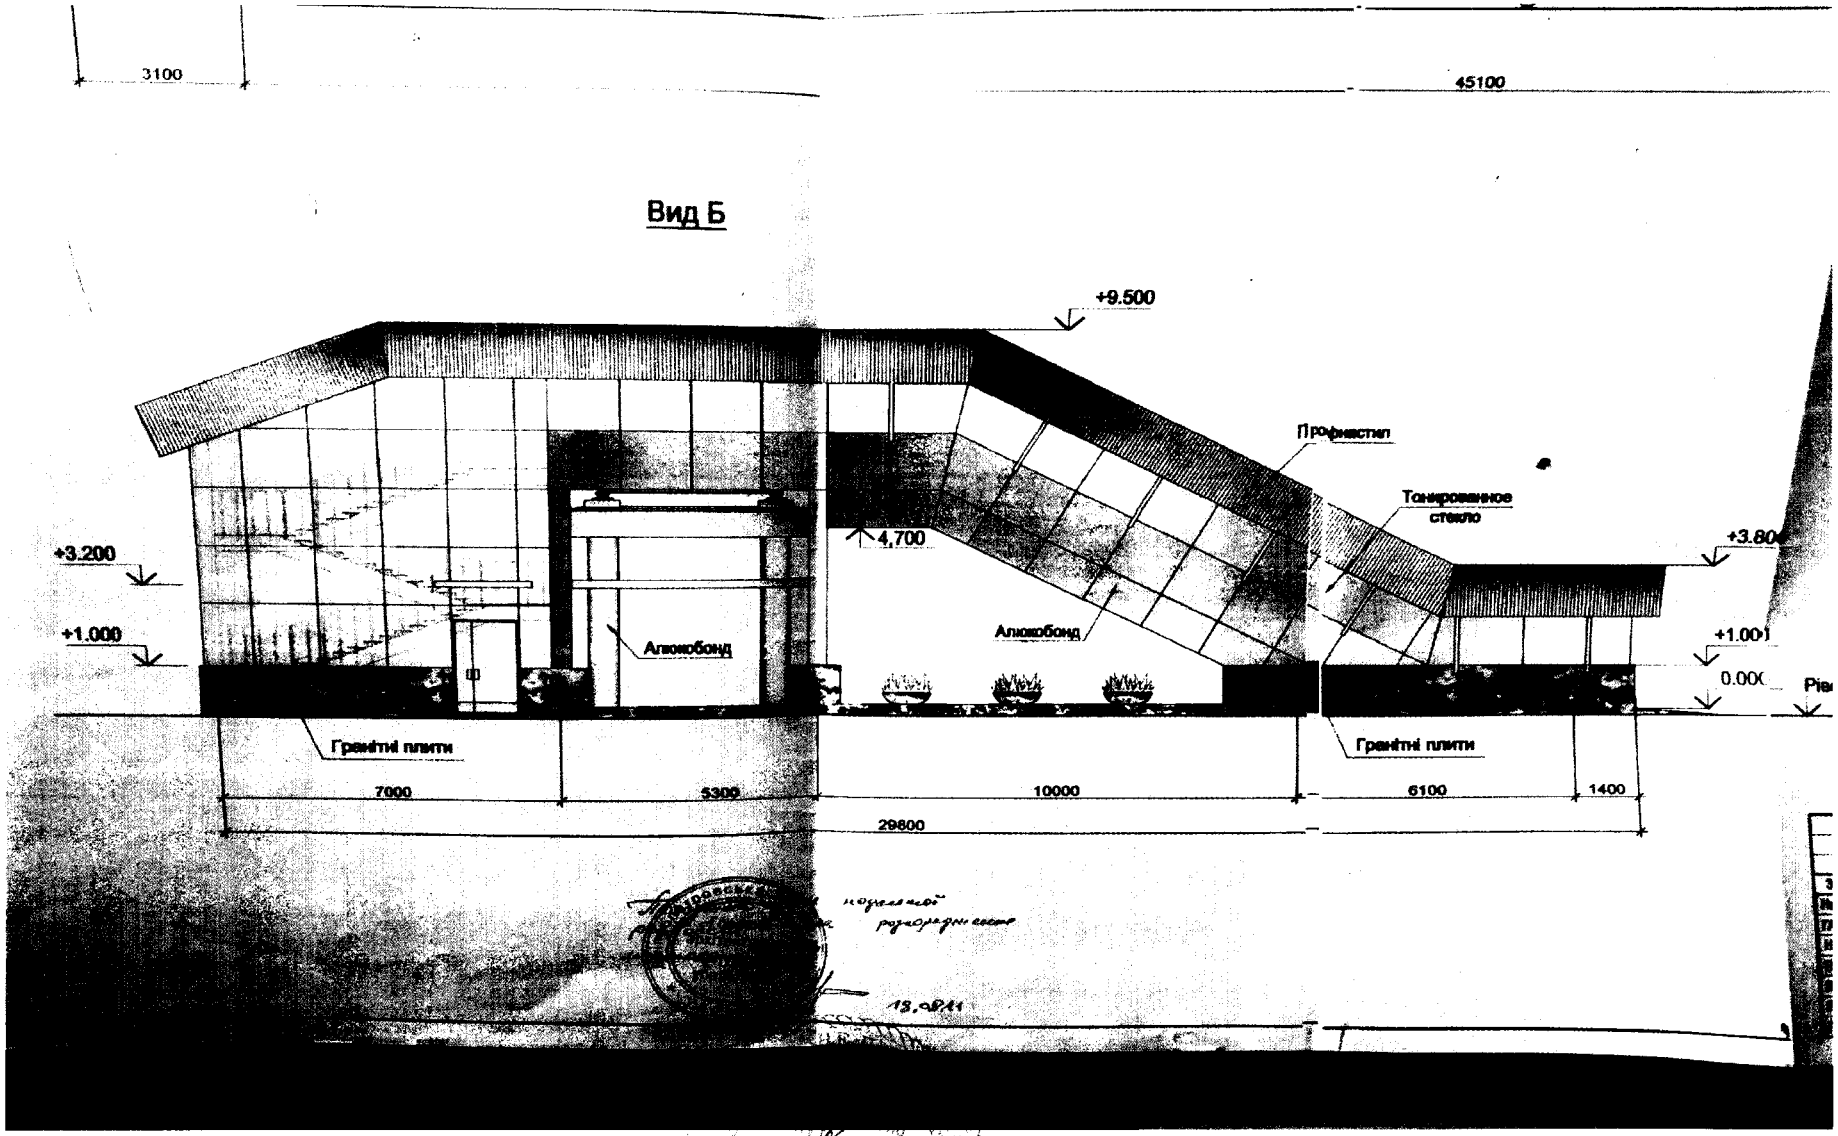


Начальник КП «УРЕА» А. В. Должиков

Сподорець Н. О. 0660328988

ЕСКІЗ штучної споруди


«Пішохідний перехід закритого типу в різних рівнях з проїзною частиною просп. Газети «Правда» в м. Дніпропетровськ. Пішохідний міст «Воронцовський»

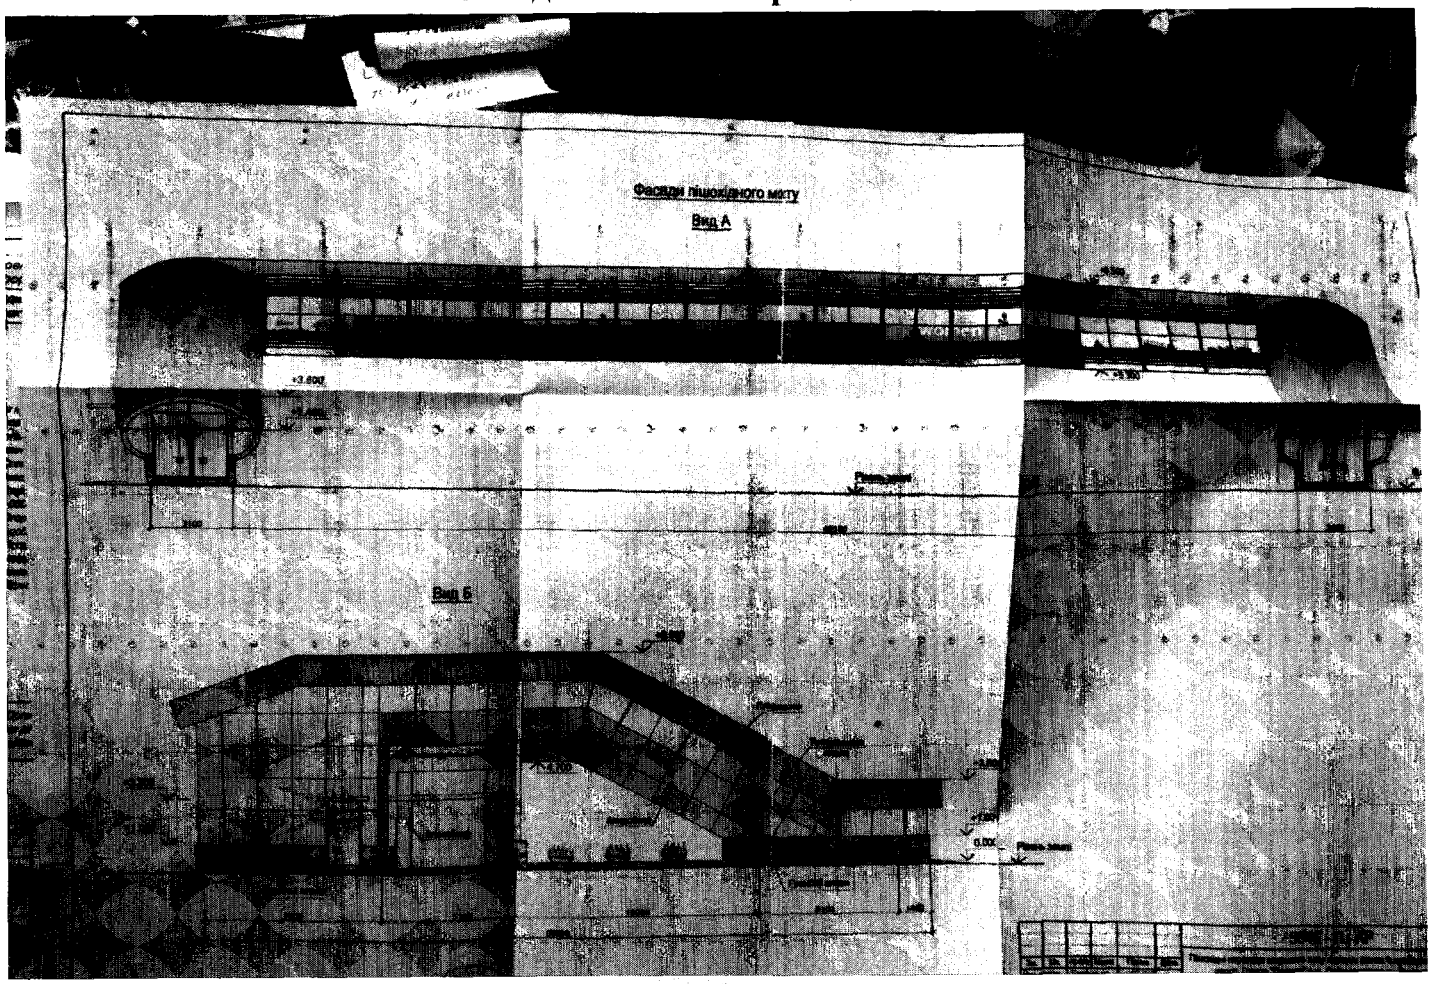

Начальник КП «УРЕА» А. В. Должиков

Сподорець Н. О. 0660328988

Ескіз схеми розташування штучної споруди
«Пішохідний перехід закритого типу в різних рівнях з проїзною частиною просп. Газети «Правда» в м. Дніпропетровськ. Пішохідний міст «Воронцовський»

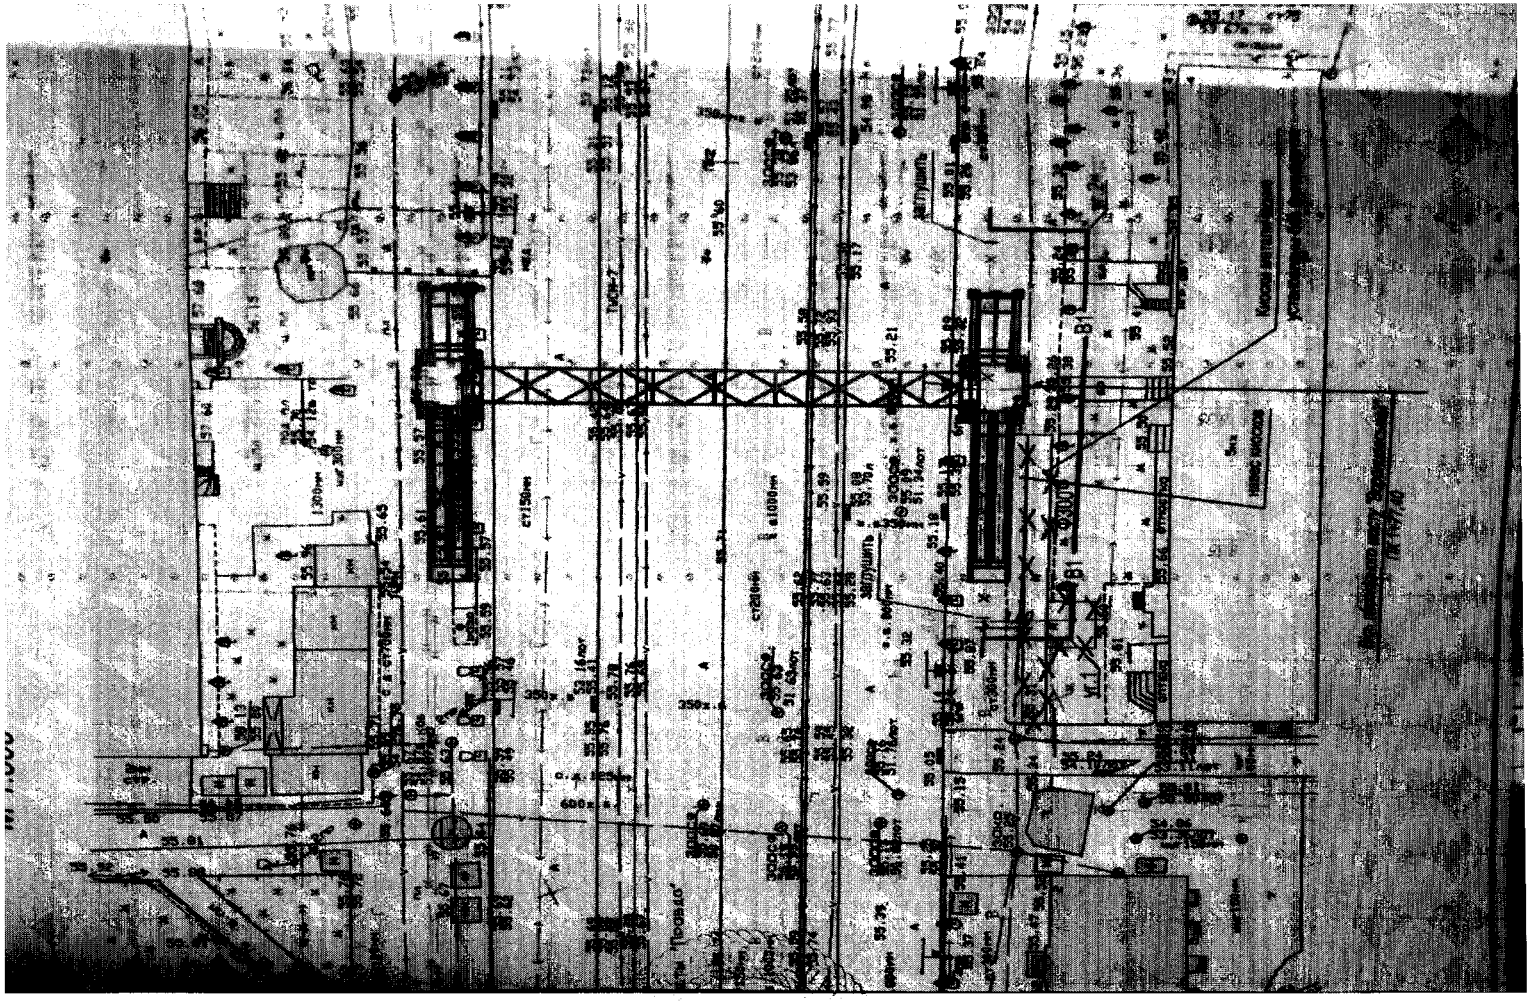

Начальник КП «УРЕА» А. В. Должиков

Сподорець Н. О. 0660328988