


ПЛАН
 громадського будинку
 Будівля музичної школи інв. 7232
 (призначений)

обл. Луганська
 р-н. Попаснянський
 м. Гірське вул. ім. Т. Данькова
 (вул. Советська, 1) колишня

Масштаб 1:100

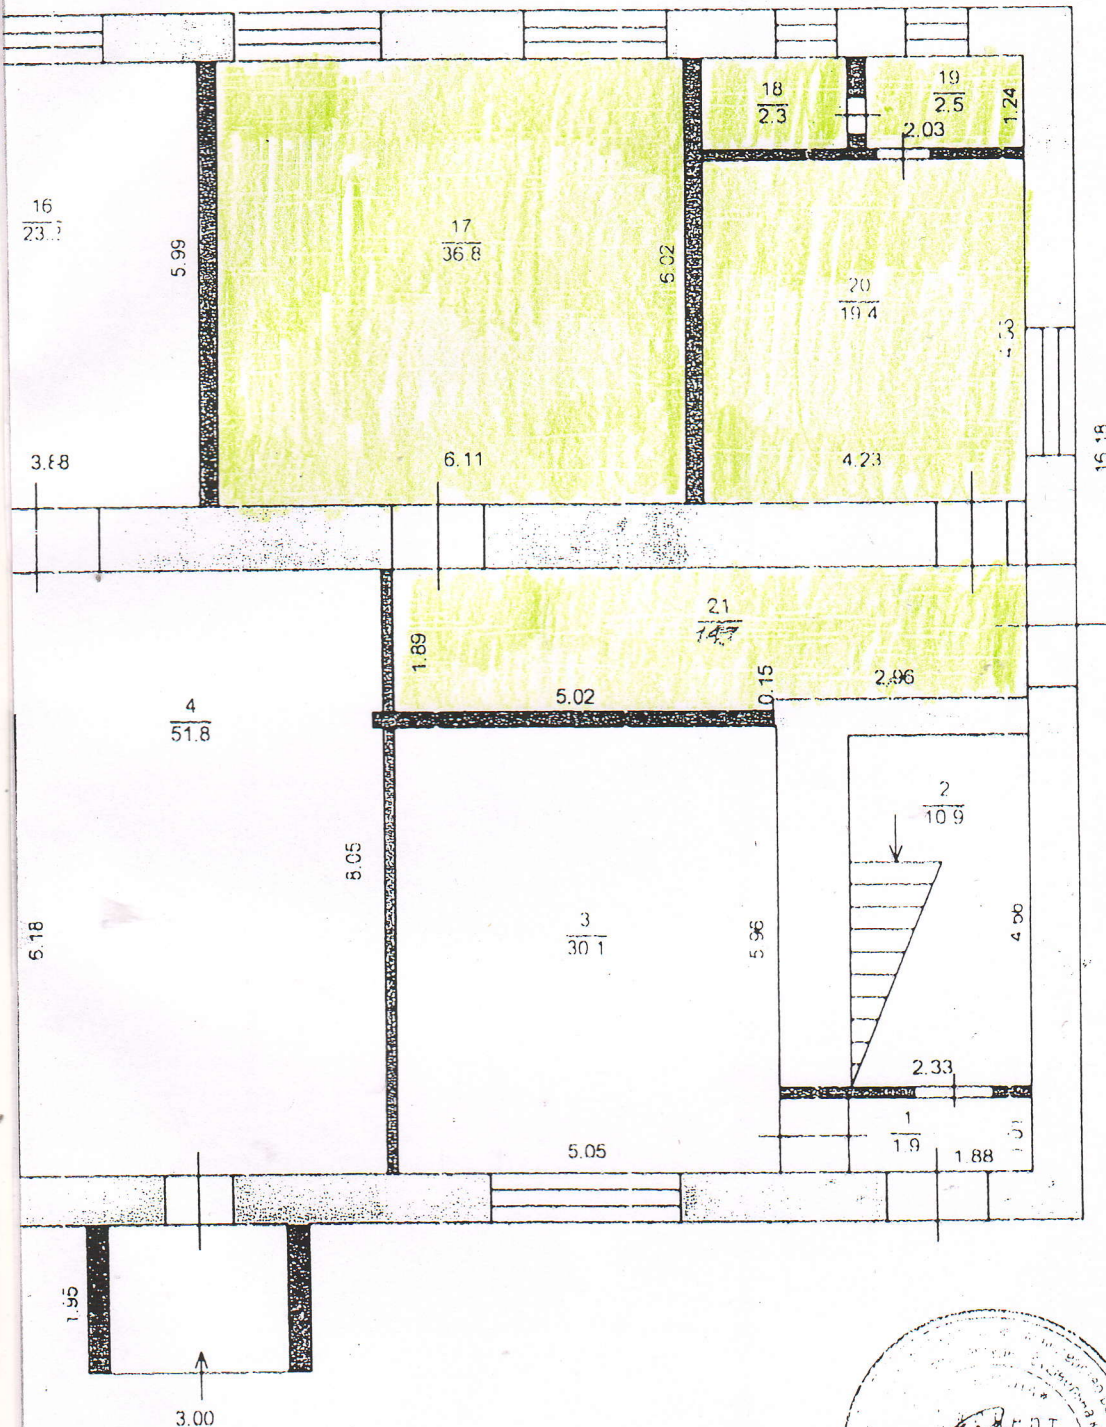

Виконав

Інженер о. в. В.

Перевірив Експерт

Саян В. Г.

I поверх

31.14

