


ПЛАН ВИРОБНИЧОГО БУДІВКУ

вул. Соборна _____ буд. № _____
місто Кіровоград _____

Масштаб 1:100

літера "А-4"

І ПОВЕРХ

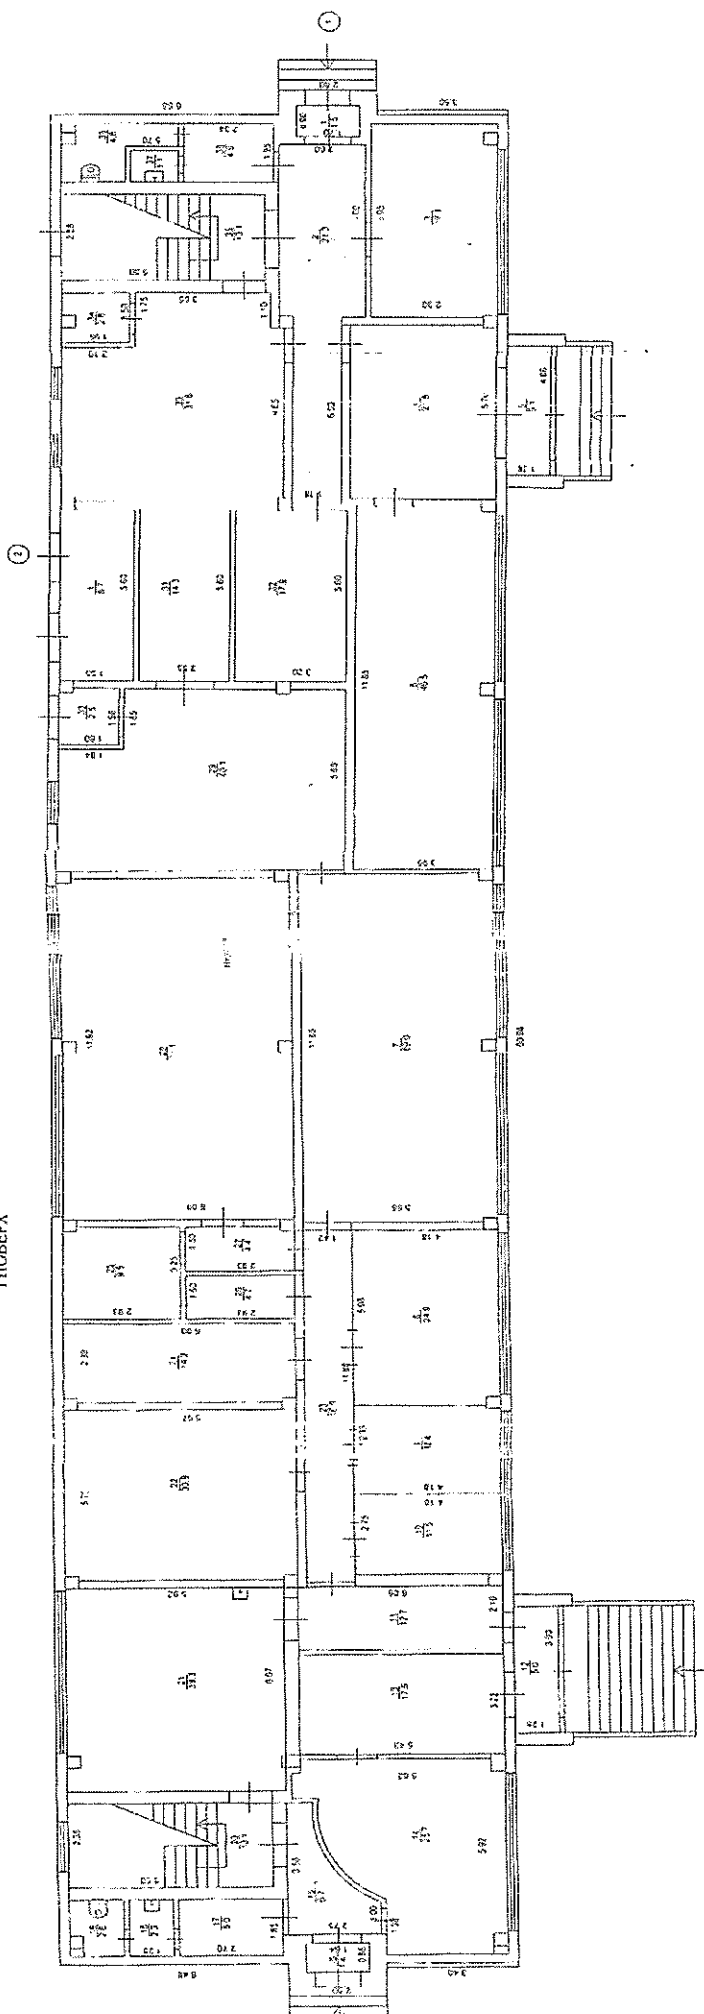


ПЛАН ВИРОБНИЧОГО БУДИНКУ

вул. Соборна 69-70
місто Кіровоград

Macmillan 1:10C

_____ "A-3"

2 ПОВЕРЬ

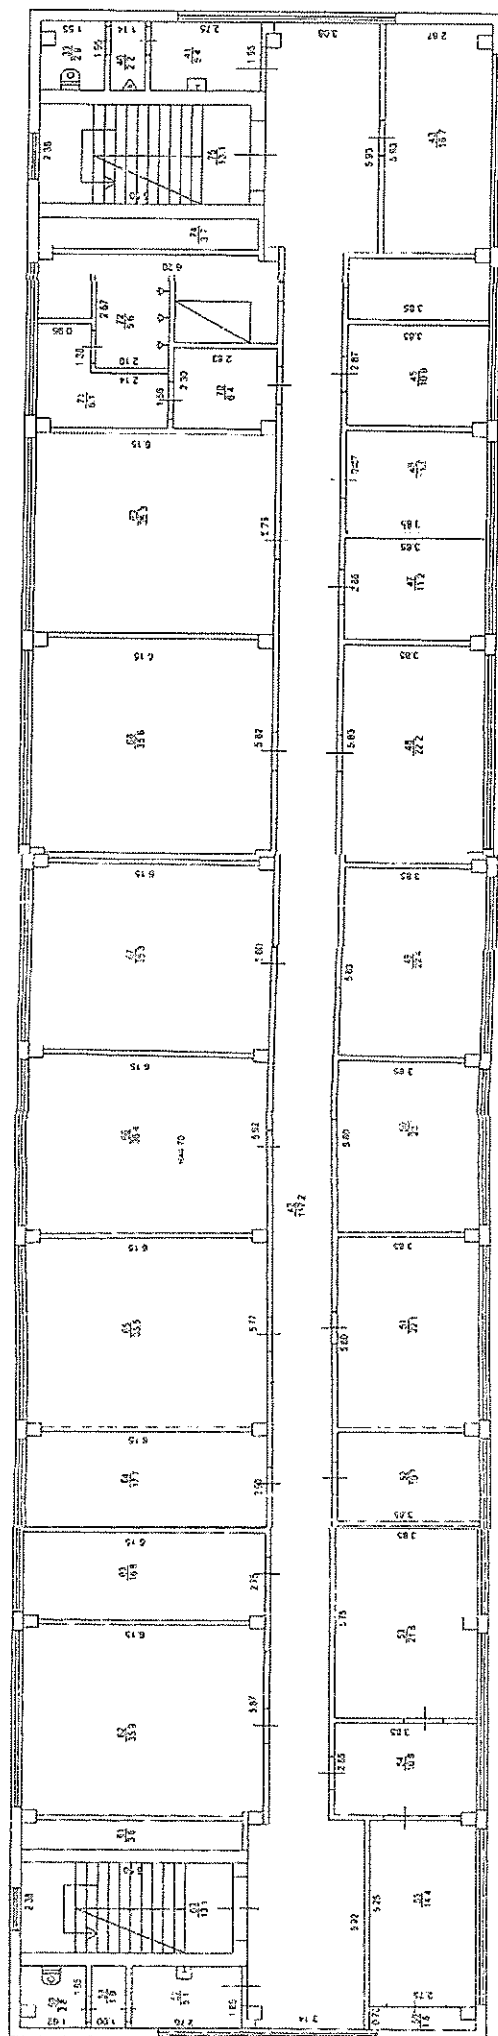


ПЛАН ВИРОБНИЧОГО БУДІВЛИ

№ 1. Склад
м. Київ

Масштаб 1:100

Ділянка "А-А"

ПОВЕРХ

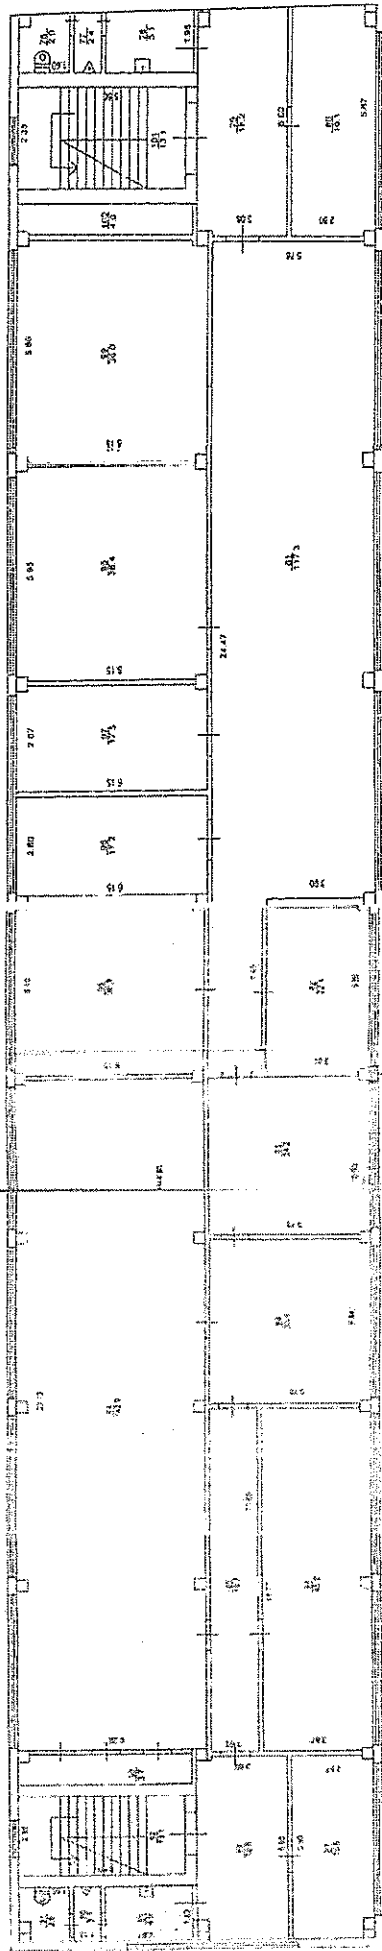

ПЛАН ВЫРОБНИЧОГО БУДИНКУ

вул. Соборна _____ буд. №1

місто Кіровоград

Масштаб 1:100

артеpa "А.4"

4 ПОБЕДЫ

