

ХАРКІВСЬКЕ МІСЬКЕ БЮРО ТЕХНІЧНОЇ ІНВЕНТАРИЗАЦІЇ

Область Харьковская

Район Червонозаводский

Місто (село, селище) Харьков

Інвентаризаційна справа

№

72350

Реєстровий

№

ТЕХНІЧНИЙ ПАСПОРТ
на громадський будинок
на нежилое строение лит. А-2'

кадре

(призначення)

№ 37 вулиця (провулок, площа) Руднева
місто (селище, село) Харьков

Власник (юридична, фізична особа,)	Дата народження, ідентифікаційний номер	Розмір частки власності
<i>співласники "МЕРКОР" у м. Харків</i>		<i>5-429,4 м²</i>

Паспорт виготовлено за станом на

" 4 " VIII 2003 р.

Виконав


Л. Жиггородцева № 5-1

підпис, прізвище/


Директор БТІ


Н. Десятарев Н.Д.:/
підпис, прізвище/

М.П.

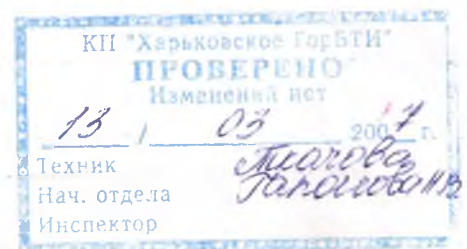


нобар "Jumper" 1-2

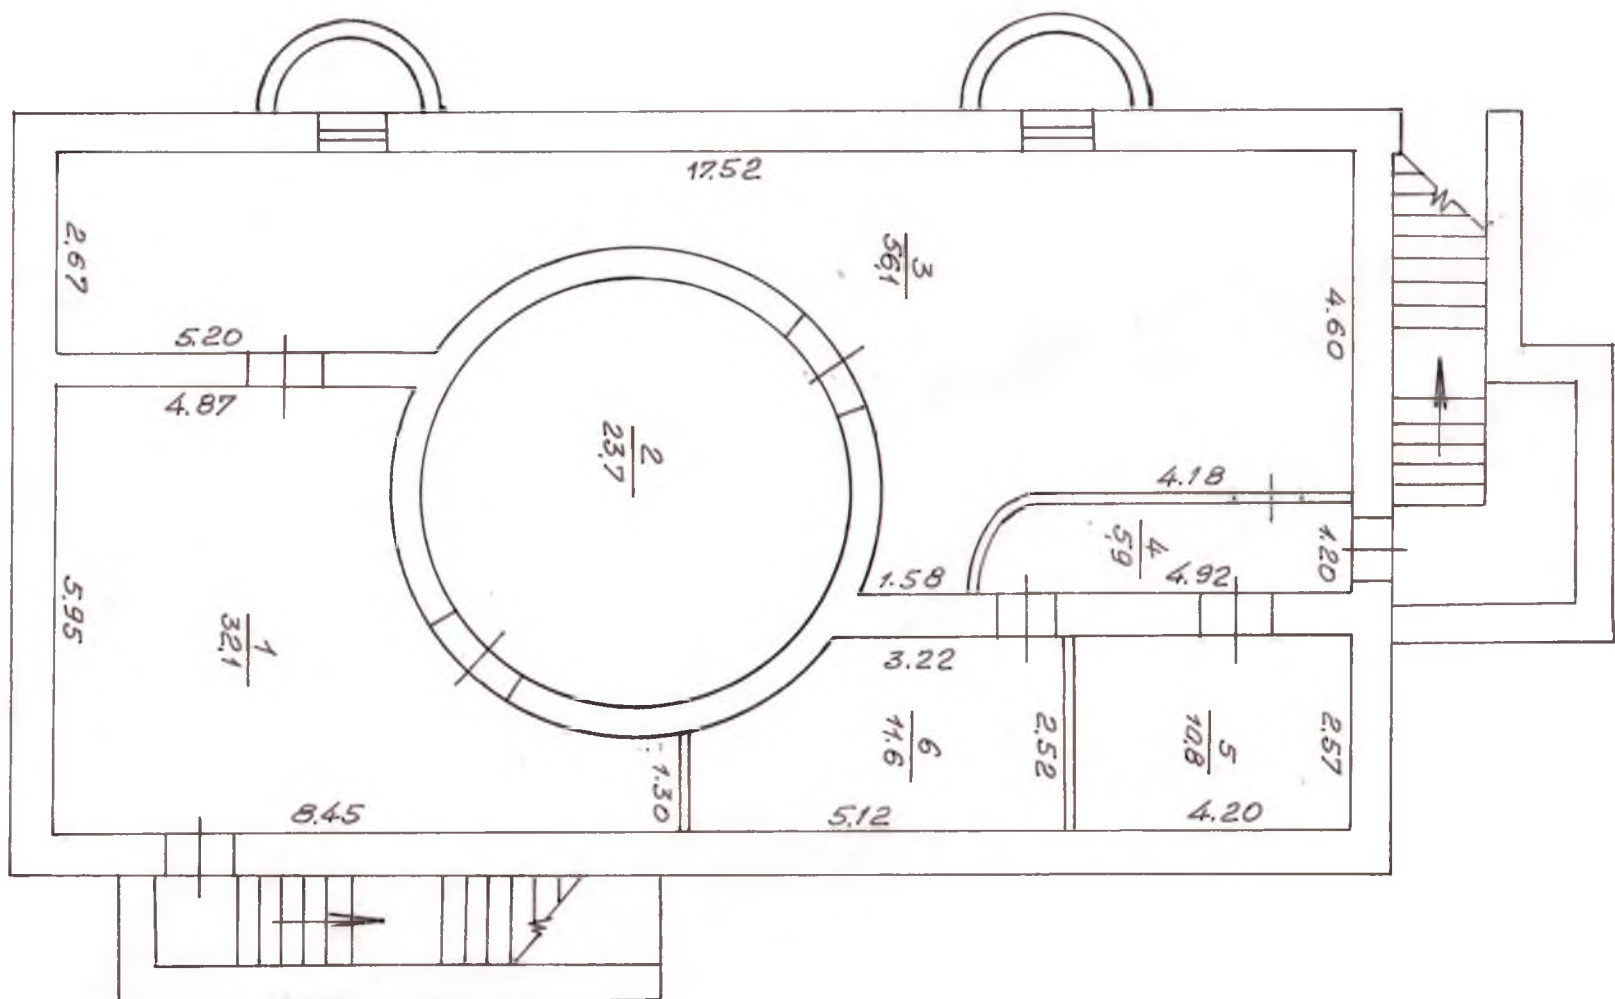

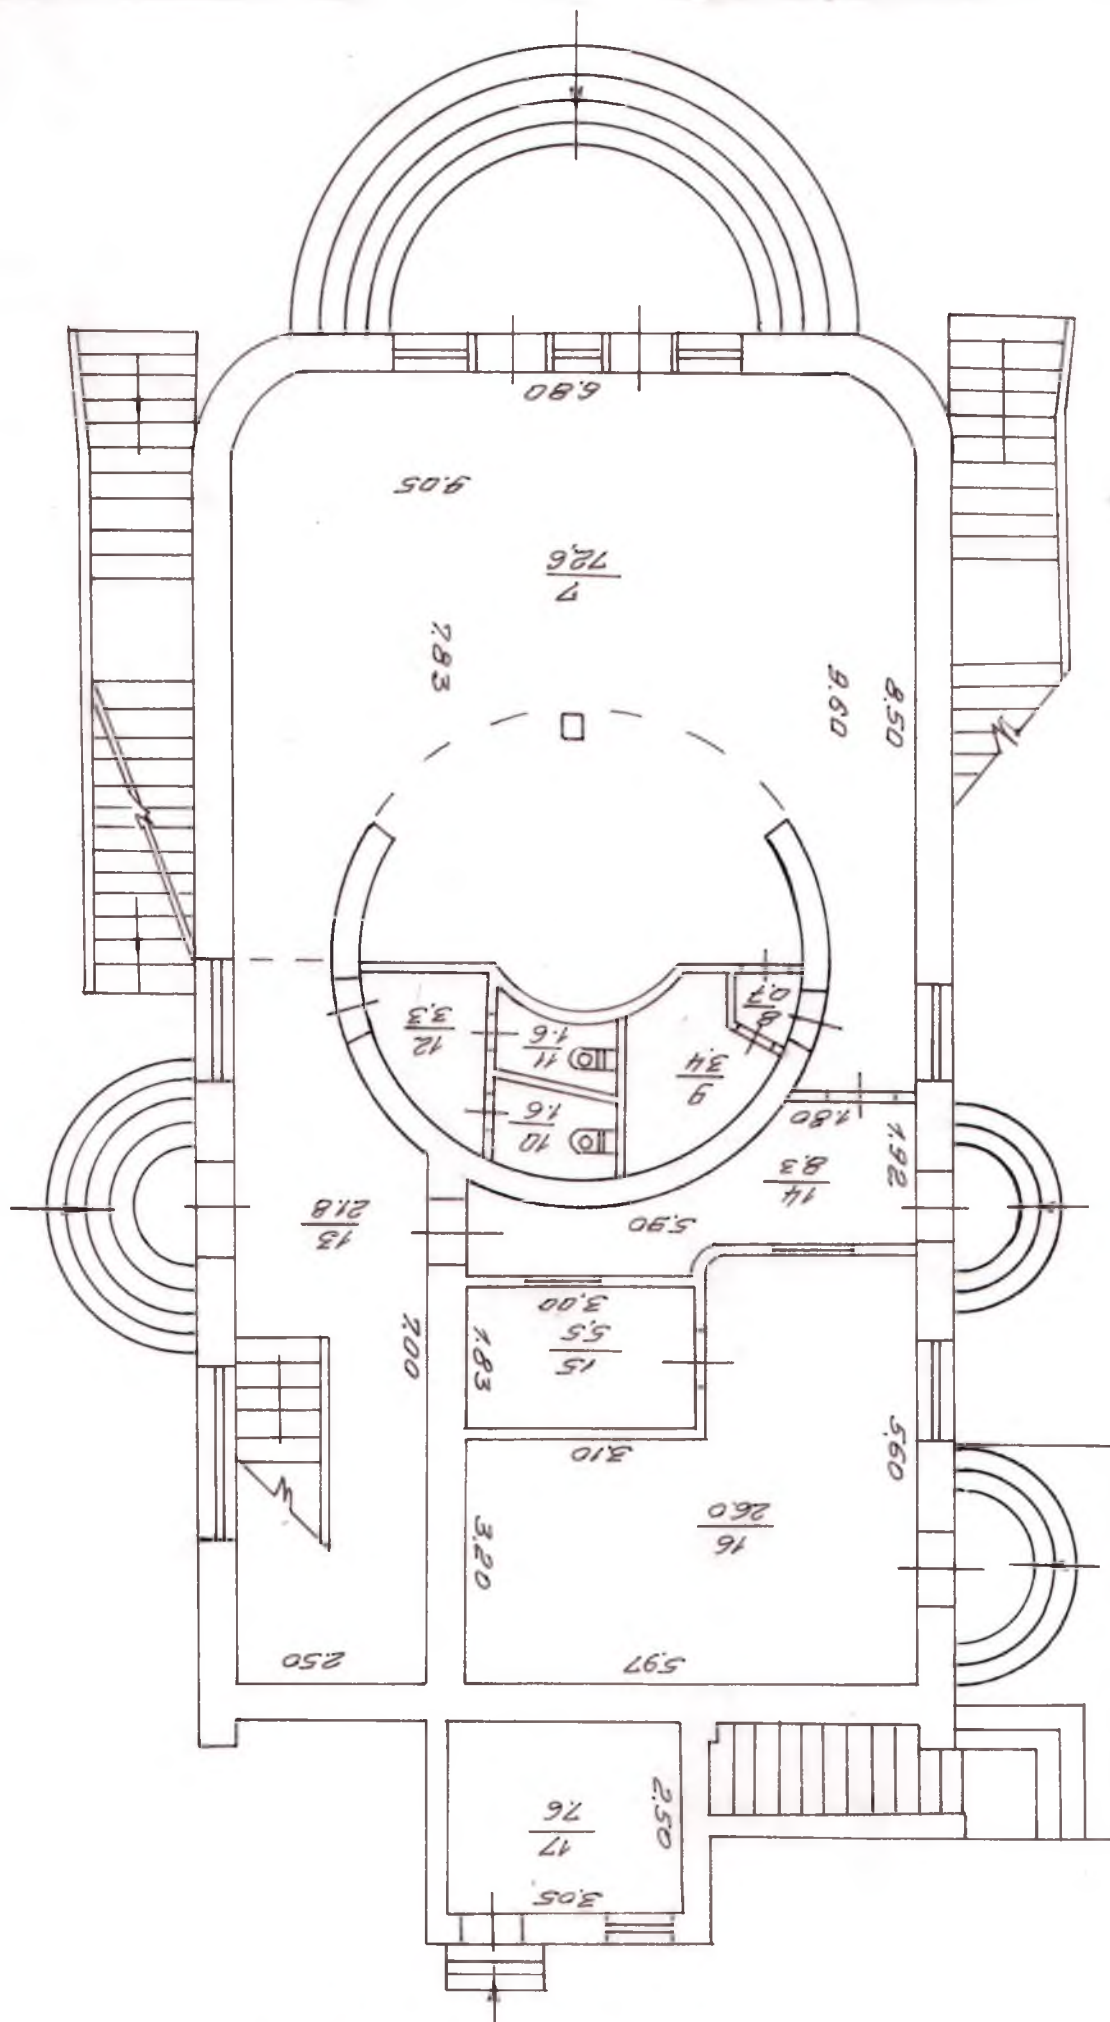

1-11 amax luno f.2

"2-й этаж №2"

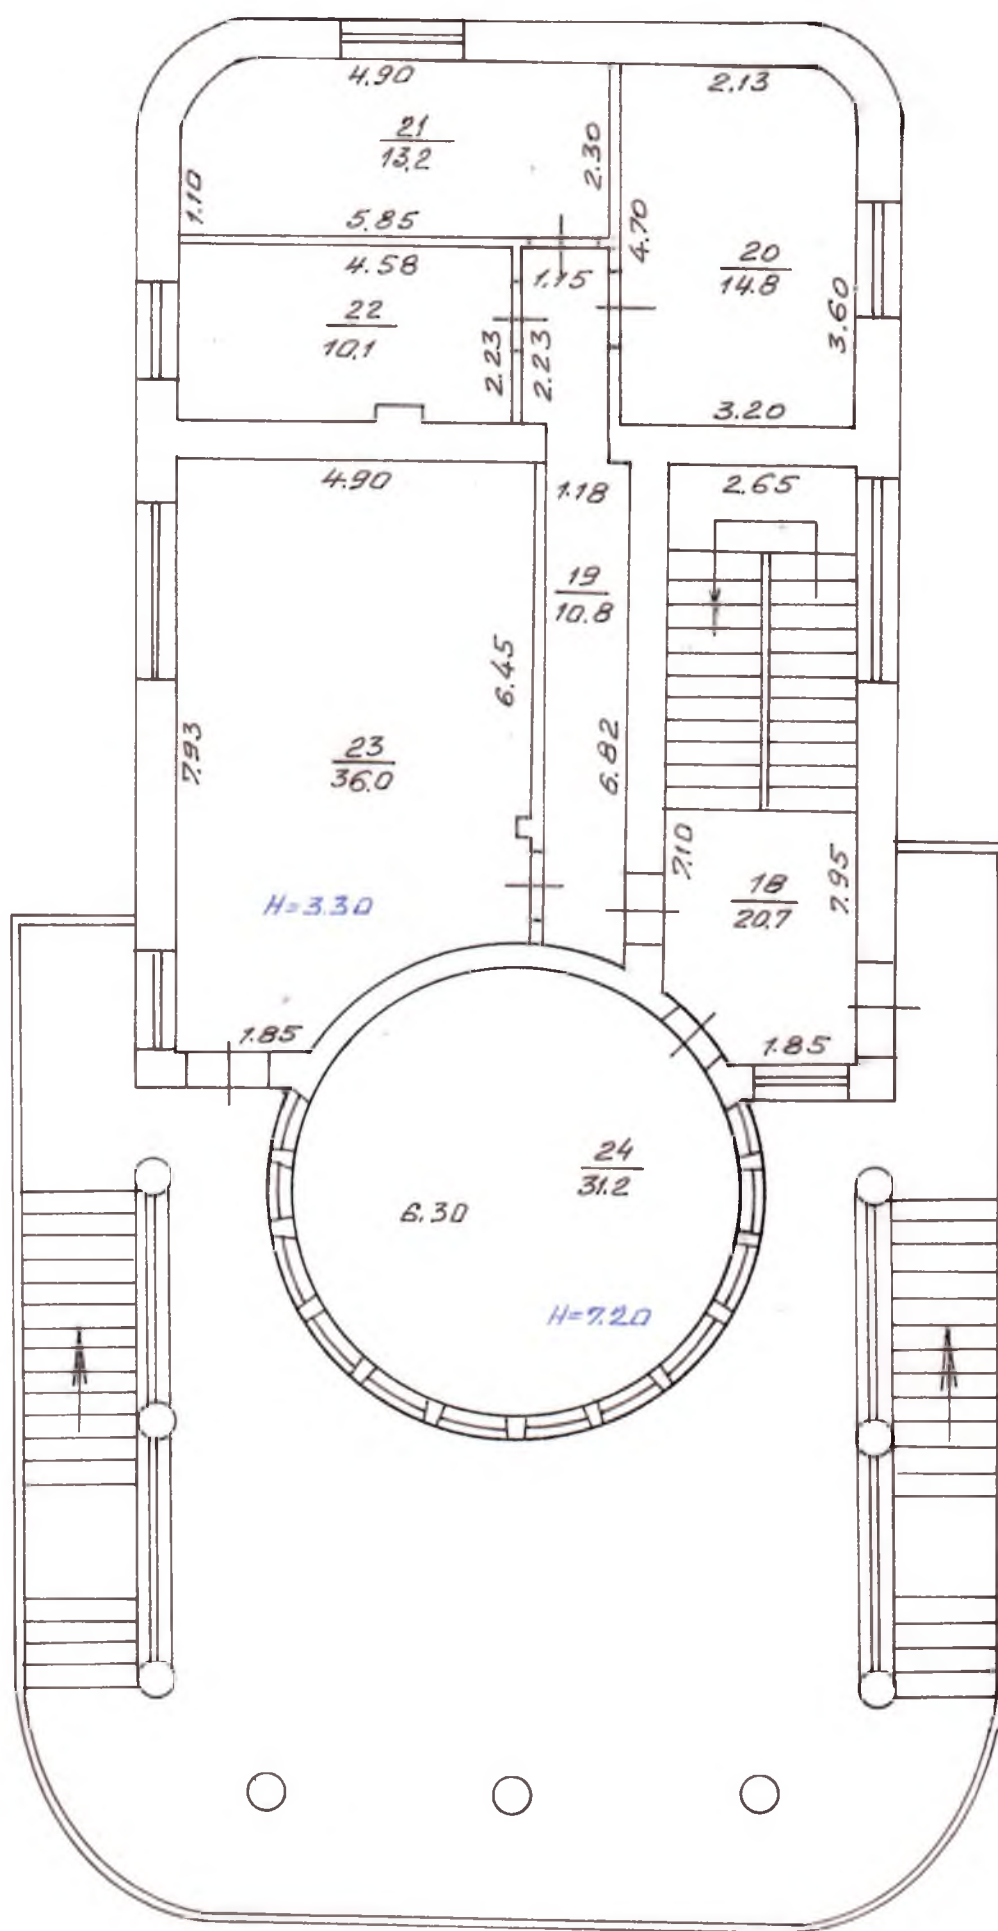

ПЛАН

поверхів громадського будинку

на нежиле строение

кафе

(призначення)

вул. (провулок, площа) *Руднева* № *37*

місто (селище, село) *Харьков*

Масштаб 1: 100

ЕКСПЛІКАЦІЯ

приміщень до плану поверхів громадського будинку № 37 літер "А-2"

вулиця (провулок, площа) Руднева

місто (селище, село) Харьков

Літер за планом	поверхи	Номери Приміщень	Призначення приміщень	Площа приміщень (м ²)			Самовільно збудована або переоблад нана площа
				Загальна	Основна	допоміжна	
1	2	3	4	5	6	7	8
подвал		1	подвал	32,1		32,1	
		2	подвал	23,7		23,7	
		3	подвал	56,1		56,1	
		4	коридор	5,9		5,9	
		5	подвал	10,8		10,8	
		6	подвал	11,6		11,6	
			Усього по подвалу:	140,2		140,2	
А-2	1	7	об'єдн. зал	72,6	72,6		
		8	коридор	0,7		0,7	
		9	уборная	3,4		3,4	
		10	уборная	1,6		1,6	
		11	уборная	1,6		1,6	

ЕКСПЛІКАЦІЯ

приміщень до плану поверхів ГРОМАДСЬКОГО будинку № 37 літер "А-2"

~~вулиця (пробулок, площа)~~ Руднева

місто (селище, село) Харьков

Літер за планом	Поверхи	Номери приміщень	Призначення приміщень	Площа приміщень (м²)			Самовільно збудована або переобладнана площа
				Загальна	Основна (виробнича)	допоміжна	
1	2	3	4	5	6	7	8
А-2	1	12	коридор	3,3		3,3	
		13	лестнична	21,8		21,8	
		14	коридор	8,3		8,3	
		15	швейцарська	5,5		5,5	
		16	кухня	26,0		26,0	
		17	комінтер'єна	7,6		7,6	
				Усього по 1-му ет.	152,4	72,6	79,8
	2	18	лестнична	20,7		20,7	
		19	коридор	10,8		10,8	
		20	банкетн. зал	14,8	14,8		
		21	кабінети	13,2	13,2		
		22	кабінети	10,1	10,1		
		23	банкетн. зал	36,0	36,0		
		24	бильбурдн.	31,2	31,2		
		Усього по 2-му ет.	136,8	105,3	31,5		
		Всього по лит. А-2"	429,4	177,9	251,5		

ПЛАН
ГРОМАДСЬКОГО будинку
на нежилое строение

кафе

(призначення)

вул. (провулок, площа)


Руднева

№ *37*

місто (селище, село)

Ларькова

Масштаб 1 : 200

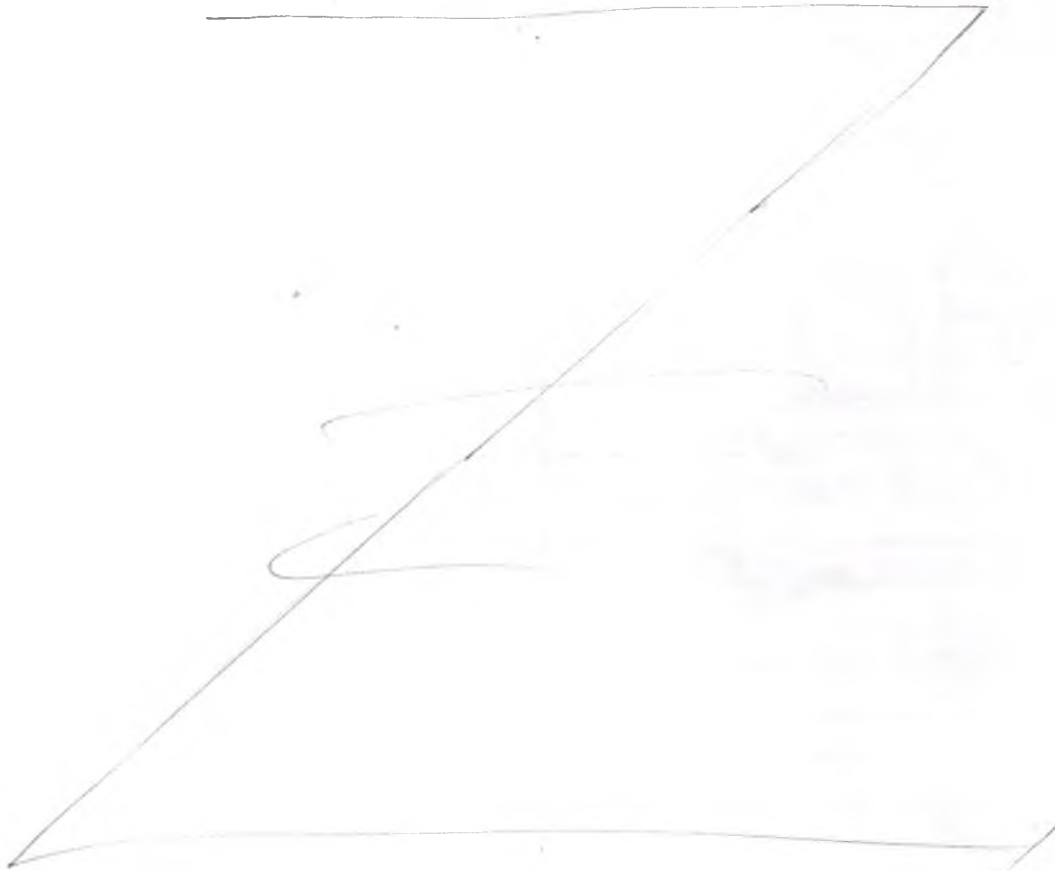

ХАРАКТЕРИСТИКА БУДИНКУ, ГОСПОДАРСЬКИХ БУДІВЕЛЬ ТА СПОРУД

Літер	Назва об'єкта	Рік побудови	Опис основних конструктивних елементів								Інженерне обладнання						Висота (м)	Площа (кв.м)	Об'єм (куб.м)	Будівельна вартість (грн.)	% зносу	Інвентаризаційна вартість (грн.)	Примітка						
			4	5	6	7	8	9	10	11	12	13	14	15	16														
1			фундамент	стіни	покрівля	перекриття	підлога	сходи	електрика	водопровід	каналізація	газопровід	Вид опалення	ліфт	Сміттєпров.														
Д-2	поверх капре	2003	коп.	кирп.	ж/бет.	бет.	бет.	бет.	га							4.00	186.9	748											
"	капре	2003	бетон. кир. сов. ж.	бет. кир. сов. ж.	бет. кир. сов. ж.	бет. кир. сов. ж.	бет. кир. сов. ж.	бет. кир. сов. ж.	га			га	котел			3.60	186.2	1152											
"	капре	"	бетон. кир. сов. ж.	бет. кир. сов. ж.	бет. кир. сов. ж.	бет. кир. сов. ж.	бет. кир. сов. ж.	бет. кир. сов. ж.	га							7.30	133.8	273											
а	пристр	"	бет. кир. сов. ж.	бет. кир. сов. ж.	бет. кир. сов. ж.	бет. кир. сов. ж.	бет. кир. сов. ж.	бет. кир. сов. ж.	га							3.30	10.9	36											
а ¹	вх. впрод.		кирпичний, асфальт. бет.														12.3												
а ²	"		кирпичний, асфальт. бет.														18.7												
а ³	откр. бер.		плита даху бет.														6.1												
а ⁴	"		бетонний с/зв'яз.														20.9												
а ⁵	"		бетонний с/зв'яз.														20.9												
а ⁶	крівля		бетонний с/зв'яз.														21.3												
а ⁷	"		бетонний с/зв'яз.														7.4												
а ⁸	"		бетонний с/зв'яз.														3.7												
а ⁹	"		бетонний с/зв'яз.														10.3												
а ¹⁰	"		бетонний с/зв'яз.														0.8												