


План приміщення за адресою: м.Черкаси вул. Луценка,3 (3 поверх)

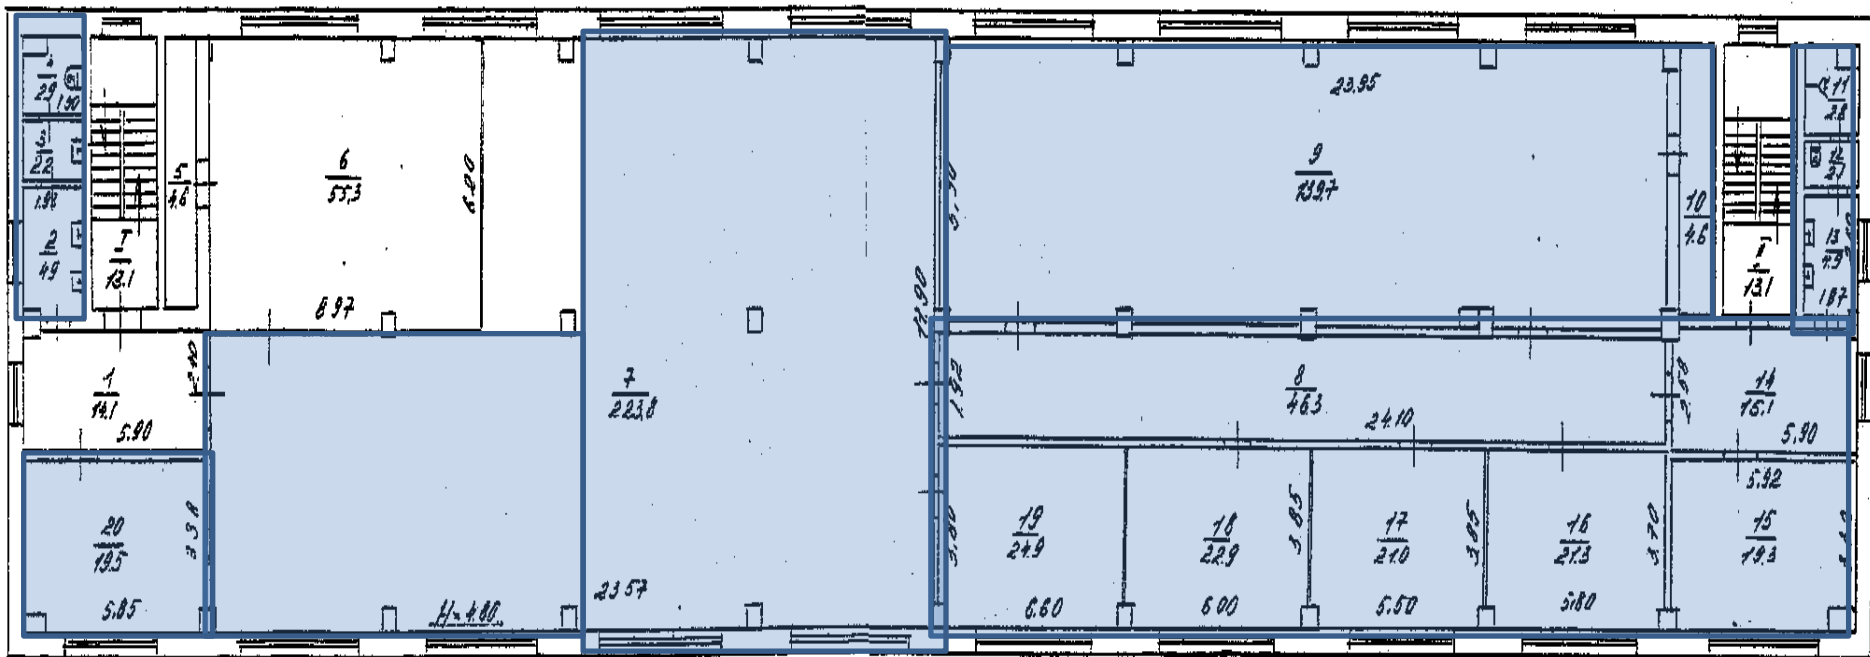

- Приміщення що пропонуються в оренду