

ЕКСПЛІКАЦІЯ

нежитлових приміщень в нежитловій будівлі літ.А-III, А-I

вулиця Ливарна № 7

м. Полтава


М Полтава												
Літер за план	Поверх	Номери відокремлених груп приміщень	Номери приміщень	Призначення приміщень	Загальна площа приміщень, підрахована за формулами розрахунку площ (кв.м.)	Площа приміщень (кв.м.)				Примітки		
						основна	Допоміжна (підсобна)	Площа літніх приміщень (кв.м.)	Площа приміщень загального користування (кв.м.)			
1	2	3	4	5	6	7	8	9	10	11		
А ¹ -III	підвал		1	Сходи	12,8		12,8					
			2	Підвал	13,5		13,5					
			3	Підвал	3,0		3,0					
			4	Підвал	50,6		50,6					
			5	Підвал	38,5		38,5					
А ¹ -I			6	Підвал	1,8		1,8					
			7	Приміщення	4,8		4,8					
			8	Приміщення	2,3		2,3					
Всього по підвалу :					127,3		127,3					
А-I	I		9	Гараж	53,9	53,9	53,9					
			10	Склад	16,7		16,7					
			11	Склад	7,6		7,6					
			12	Склад	5,5		5,5					
			13	Майстерня	570,5	570,5						
			14	Майстерня	55,7	55,7						
			15	Майстерня	54,8	54,8						
			16	Майстерня	35,7	35,7						
			17	Майстерня	18,2	18,2						
			18	Майстерня	19,2	19,2						
		А-III		19	Сходи	13,7		13,7				
				20	Тамбур	3,2		3,2				
				21	Лабораторія	30,4		30,4				
				22	Кабінет	15,7	15,7					
				23	Коридор	10,9		10,9				
	24		Кабінет	18,1	18,1							
	25		Кабінет	17,5	17,5							
	26		Битовка	29,7		29,7						
	27		Коридор	26,1		26,1						
	29		Сходи	15		15						
	30	Котельня	8,6		8,6							
	31	Тамбур	5,9		5,9							
	32	Кабінет	22,8	22,8								

15 авг. 2020 г.


[illegible]

«21» червня 2019 року

ПЛАН
НЕЖИТЛОВОЇ БУДІВЛІ літера «А-I, А-III»
вулиця Ліварна № 7, м. Полтава
Масштаб 1: 200
I поверх

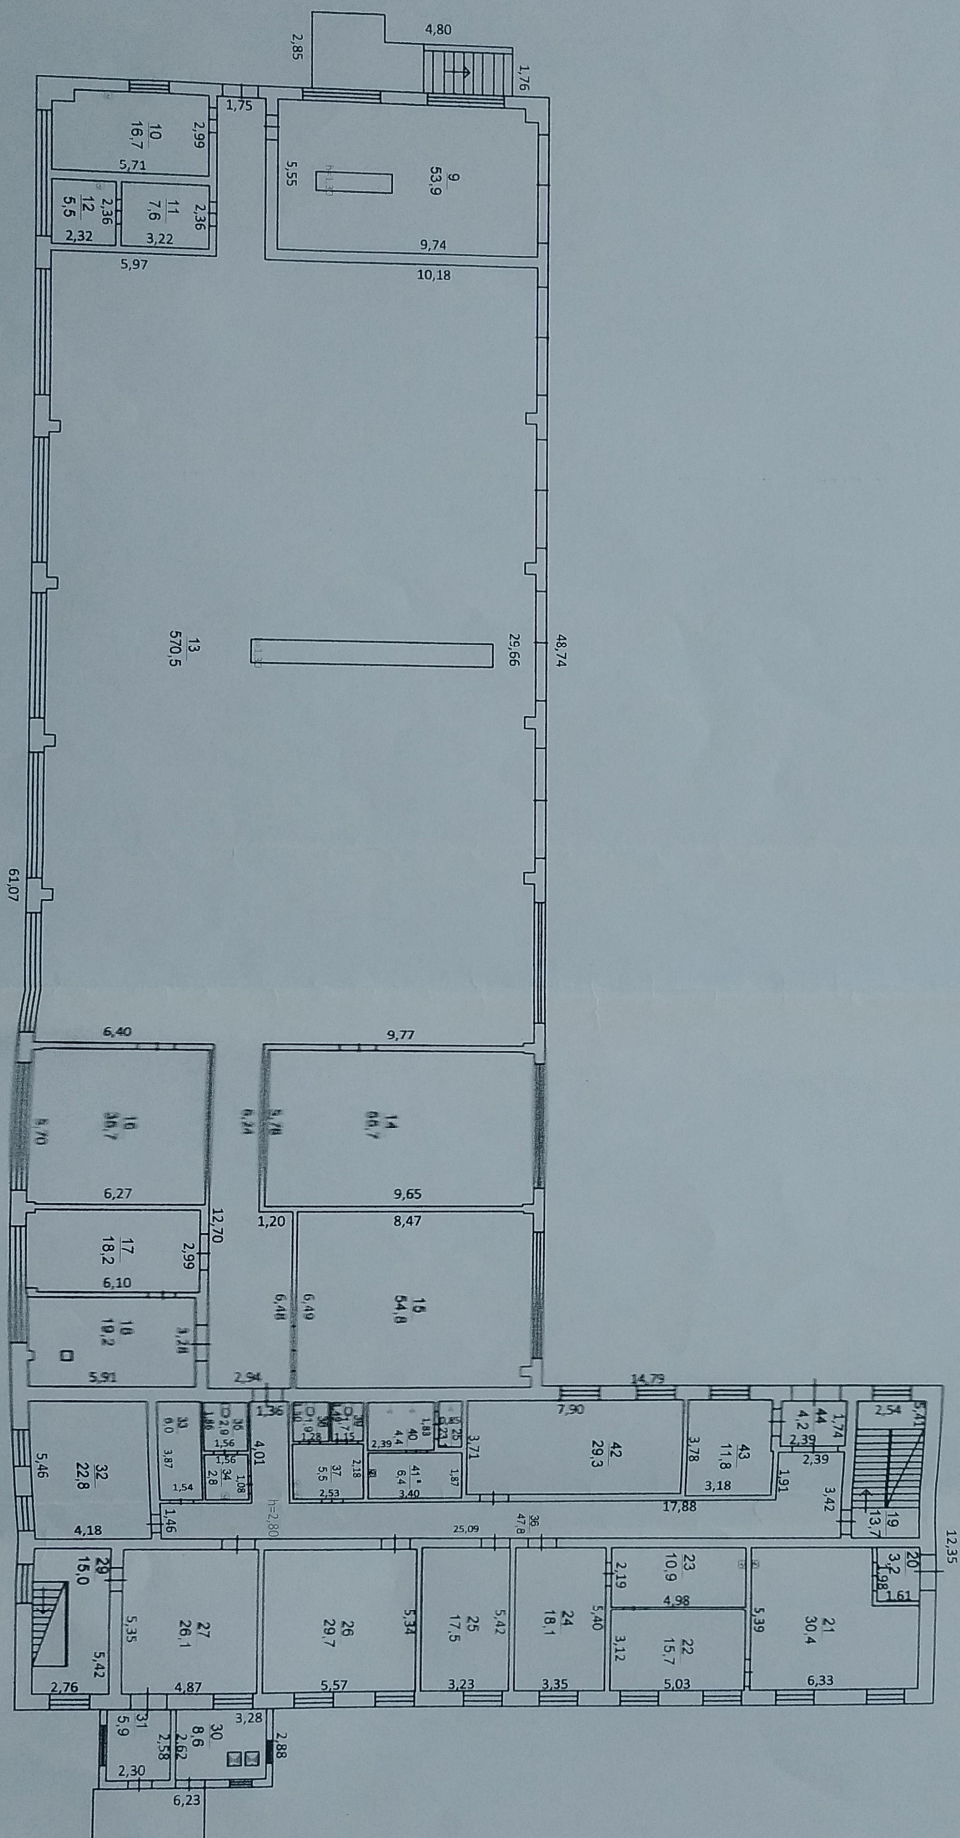


ПЛАН
нежитлової будівлі літера «А-I, А-III»
вулиця Ливарна № 7, м. Полтава
Масштаб 1: 100
2 поверх

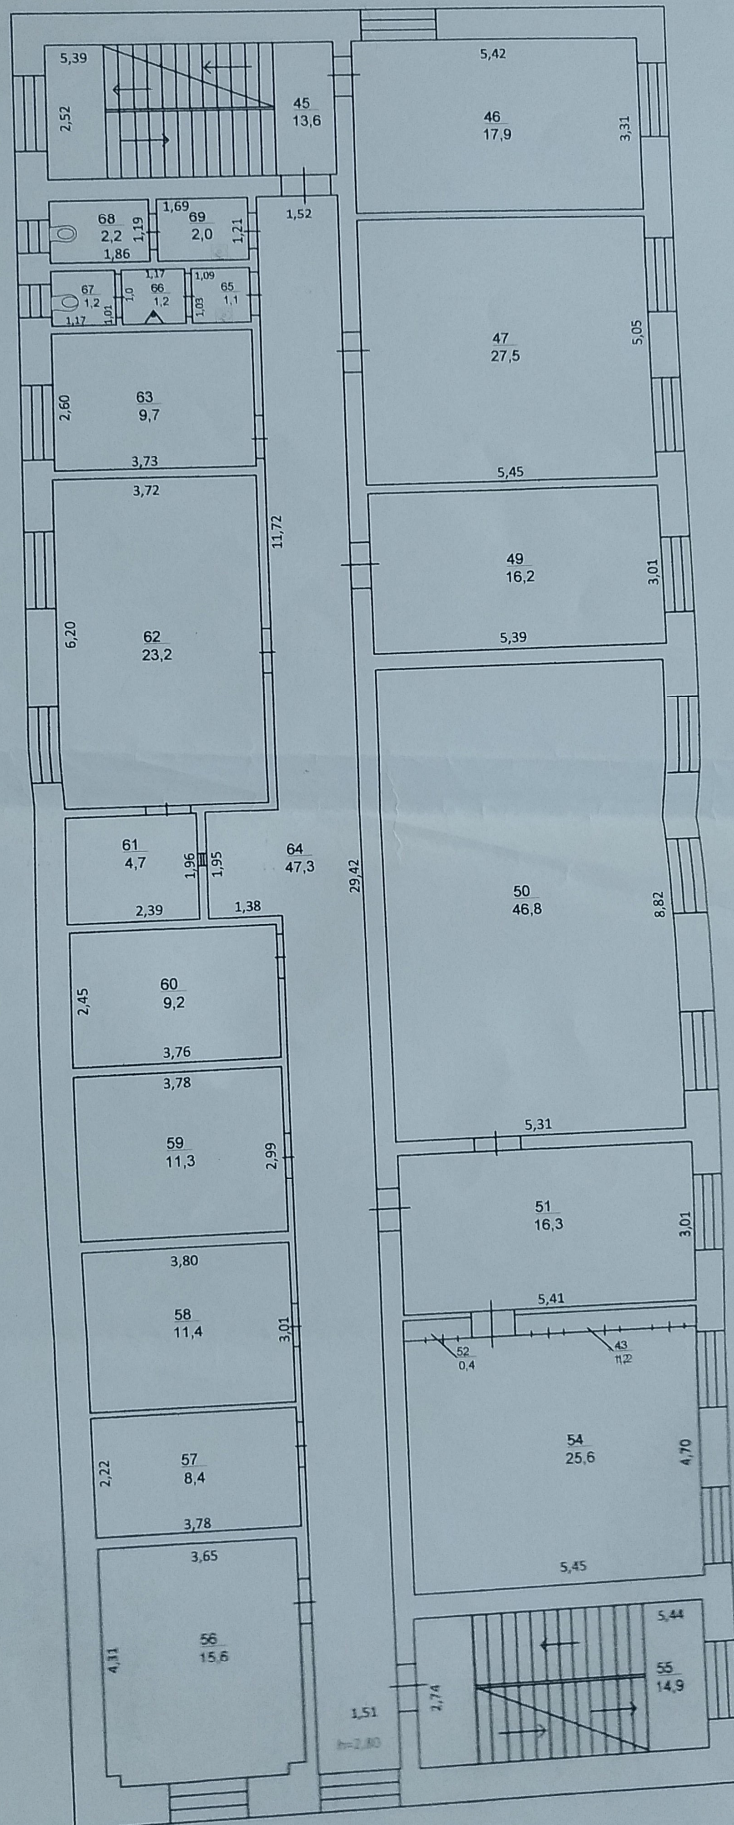


15 авт. 2020 г.

15 aBT. 2020 r.

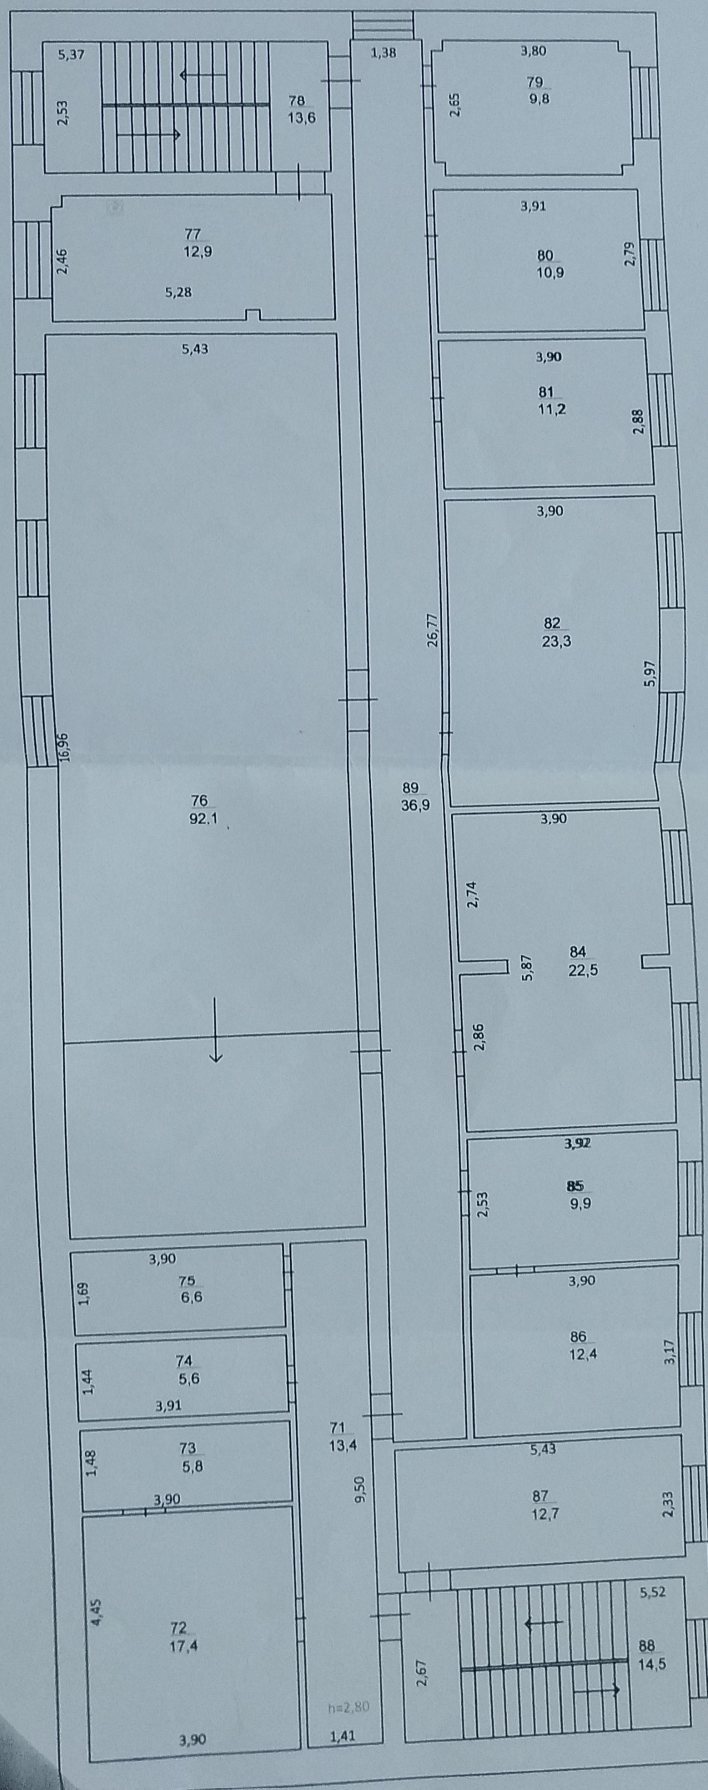

ПЛАН
 нежитлової будівлі літера «А-I, А-III»
 вулиця Ліварна № 7, м. Полтава
 Масштаб 1:100
 нівелі

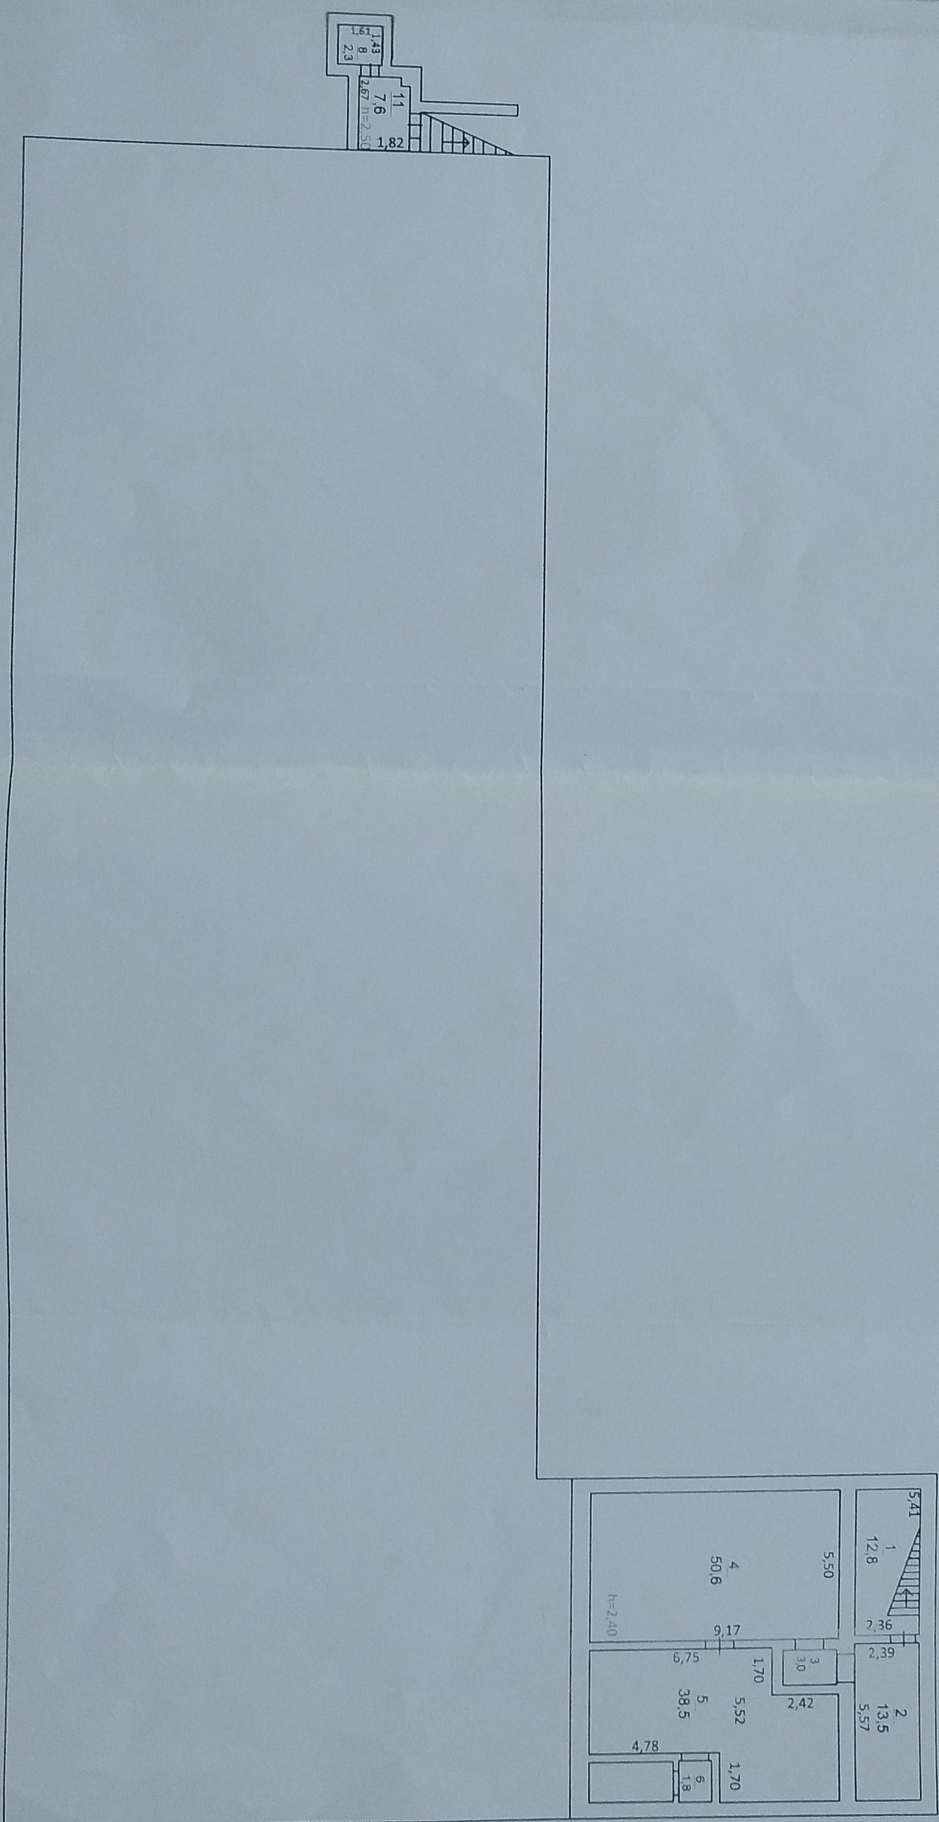

ФОП Післяк Ольга Костянтинівна

м.Полтава, код ЄДРПУ 2464813806, тел.69-23-95

Інвентаризаційна справа №

575

ТЕХНІЧНИЙ ПАСПОРТ

на нежитлові будівлі

вулиця Ливарна № 7

місто Полтава
район міста Київський



Замовник технічної інвентаризації або уповноважена ним особа (прізвище, ім'я та по-батькові фізичної особи або найменування юридичної особи)	Розмір частки власності (на вимогу)
Власник: Закрите акціонерне товариство "Мостобудівельне управління №8"	

Паспорт виготовлено станом на
«21» червня 2019 р.

Керівник суб'єкта господарювання

Виконав

Перевірів

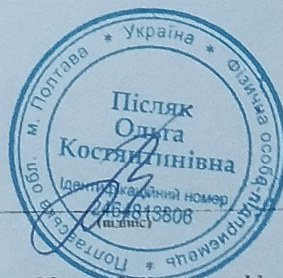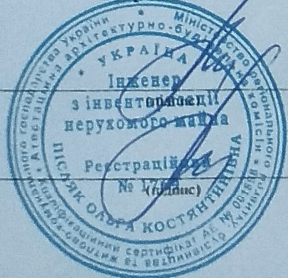

Післяк О.К.
(підпис)

Післяк О.К., сертифікат серія АЕ №001898
(ПІБ, серія, номер кваліфікаційного сертифіката)


Післяк О.К., сертифікат серія АЕ №001898
(ПІБ, серія, номер кваліфікаційного сертифіката)

Примітка. Дані технічного паспорта актуальні протягом одного року з дати проведення технічної інвентаризації.

15 авг. 2020 г.

Літер	Назва будівель та споруд	Вид спорудження/реконструкції	Опис основних конструктивних елементів						Інженерне обладнання							Висота (м)	Площа (кв.м)	Об'єм (куб.м)
			Фундаменти	стіни	покрівля	перегородки	підлога	сходи	електрика	водопровід	каналізація	газовод	ліфт	світлопровід	Вид опалення			
А-III, А-1	Адміністративно-побутовий корпус, Ремонтно-механічна майстерня	1980	Бетон	цегла	рулон	3/6	Линолеум, мозаїка	+	+	+	+				місцеве	2,7/3,2/ 9,5/9,8	1379,8	13607
Б-1	Матеріально-технічний склад	1980	3/6	цегла	рулон	3/6	бетон		+							4,9	325,9	1561
В-1	Будівлі гаражів	1980	3/6	цегла	рулон	3/6	бетон									4,9	386,4	1893
Е-1	Прокіпіна	1980	цегла	цегла	рулон	3/6	Линолеум, дерево	+								3	44,1	124
Ж-1	Склад		цегла	цегла	цифер	дерево, дошка, бляха	бетон									3	115,2	346
З-1	Трансформаторна підстанція	1980	бетон	цегла	рулон	3/6	бетон	+								4,6	62,5	288
№1	Огорожа		Бетонна, довжиною 82,04 п.м.													2,50		
№2	Огорожа		Бетонна, довжиною 111,76 п.м.													2,50		
№4	Огорожа		Бетонна, довжиною 9,36 п.м.													2,10		
№5	Ворота		Бетонна, довжиною 4,45 п.м.													2,10		
№6	Огорожа		Бетонна, довжиною 37,2 п.м.													2,0		
№7	Хвістка		Бетонна, довжиною 0,7 п.м.													2,0		
№8	Ворота		Бетонна, довжиною 6,10 п.м.													2,2		
№9	Склад ГСМ		Металева скринька															
№10	Площадка для миття машин		Металева															
№18	Колодязь		Бетонні кільця															
№19	Бетонна площадка		Бетонна (М – 150) шар товщиною 20 см; шви – 20 см.; пісок – 10 см.; грунт укріплення														3798	
№20	Підземний шлях		Шлях залізобетонні, рельси Р – 65.															
№21	Водопровід		Металеві труби															
№22	Пожарний резервуар		Металеві															
№23	Очищення споруда		Бетонні															
№24	Замощення		Кераміка														8370	

м. Полтава
вулиця Ліварна № 7
Масштаб 1: 500

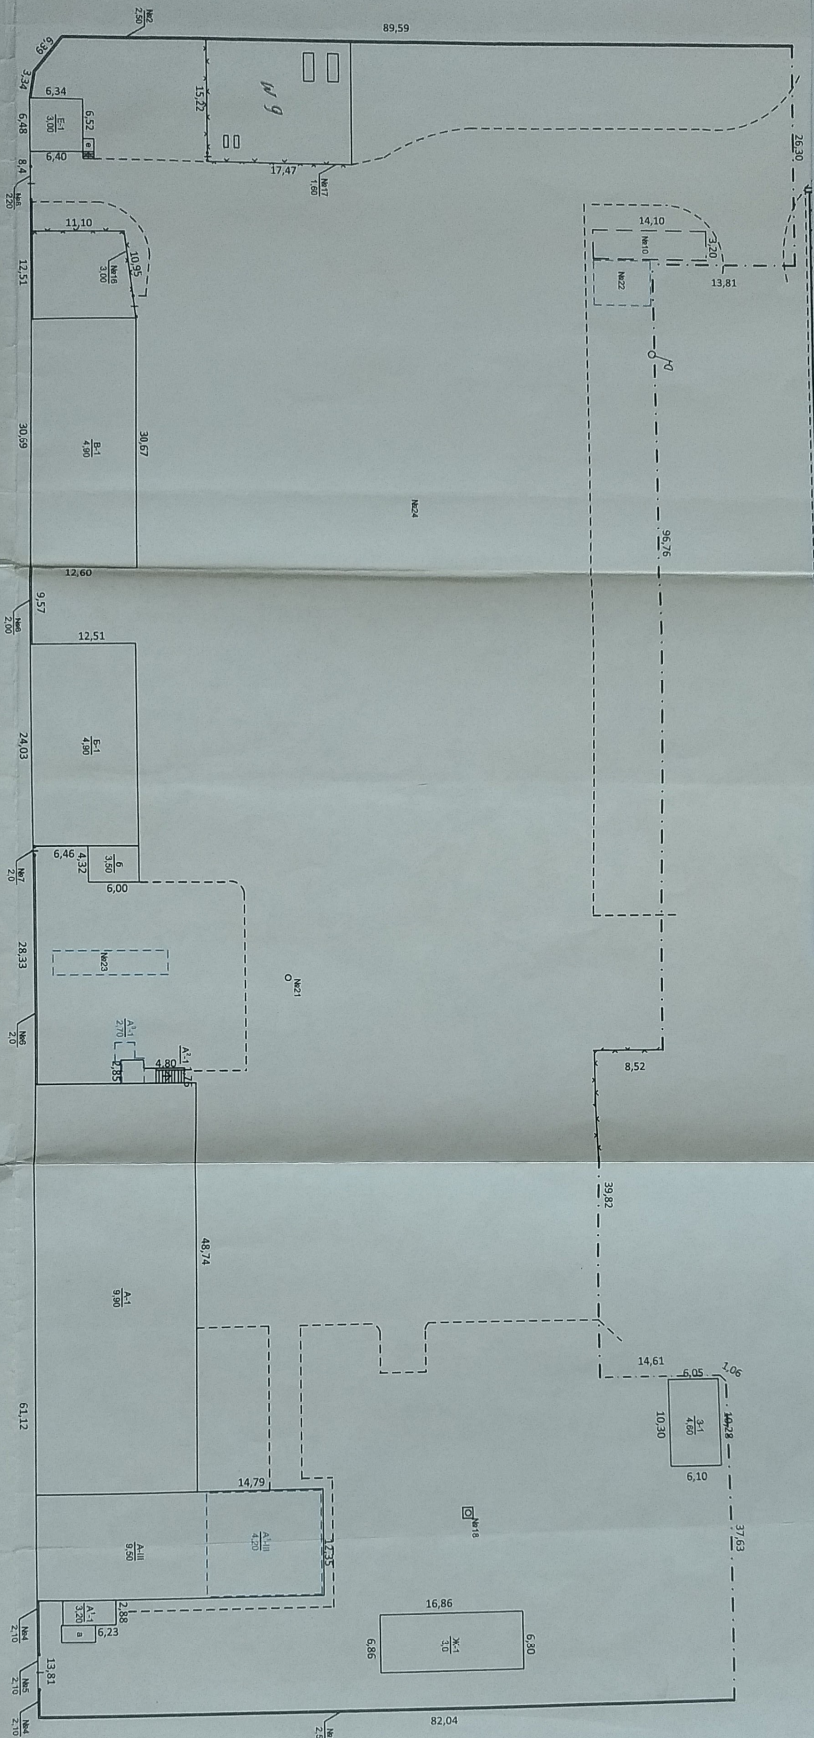

ЕКСПЛІКАЦІЯ

Літ. за планом	назва будівель	Літ. за планом	назва будівель	площа земельної ділянки, у т.ч.											примітка	
A-1, A-III	Адміністративно-побутовий корпус, ремонтно-механічна майстерня	N7	Хвіртка	загальна площа											1. Кадастровий номер 5310135400:13:002:0107 2. Бетонна площа №19, Підрахований путь. №20 розміщені за межами відведеної земельної ділянки	
B-1	Матеріально-технічний склад	N8	Ворота	під будівлями												
B-1	Будівлі гаража	N9	Склад ТСМ	усього												
Ж-1	Склад	N10	Площа для миття машин	під будинком												
Ж-1	Трансформаторна підстанція	N18	Колодязь	під господар. будівлями												
E-1	Прокладна	N19	Бетонна площа	під двором												
N1	Огорожа	N20	Підрахований путь	під фруктовими деревами												
N2	Огорожа	N21	Водопровід	під декоративними і деревами												
N4	Огорожа	N22	Поживний резервуар	під доріжжями та в'їздом												
N5	Ворота	N23	Очисна споруда	під городом												
N6	Огорожа	N24	Замощення	норма												
				лишки												