

ППП ПОЛТАВСЬКЕ БЮРО ТЕХНІЧНОЇ ІНВЕНТАРИЗАЦІЇ
"ІНВЕНТАРИЗАТОР"

Область Полтавська

Інвентаризаційна справа

3402

Район Зіньківський

Реєстровий

№

1-121

ТЕХНІЧНИЙ ПАСПОРТ

На нежитлову будівлю (адміністративний корпус)
на незавершене будівництво

Вул. Польова № 6

Місто Зіньків

район Зіньківський квартал №

Корнетувач

Дата народження

ідентифікаційний номер

Бедюх Дмитро Миколайович

БРИЗГАЛОВ Валерій Олександрович



Паспорт виготовлено за станом на
22 січня 2009р

Виконав *Таш* (Пантюх Т.М.)



Начальник БТІ

(А.Ю. Кошер)

вулиця (провулок, площа) Попельова буд. № 6
місто (селище, село) Зіньків

Hand-drawn site plan of a building layout. The main building is a rectangle with dimensions 18.54 (vertical) and 12.70 (horizontal). It is divided into two sections: 'A-2' (bottom) and 'A-3' (top). Section A-2 has dimensions 8.90 (horizontal) and 12.70 (vertical). Section A-3 has dimensions 6.60 (horizontal) and 3.0 (vertical). The total horizontal dimension is 12.70. The total vertical dimension is 18.54. The plan is enclosed in a dashed line.


[illegible]

ПЛАН БУДИНКУ літер « A-2 »

вулиця (провул., площа) Полкова № 6

місто (селище, село) Зіньків

підвал

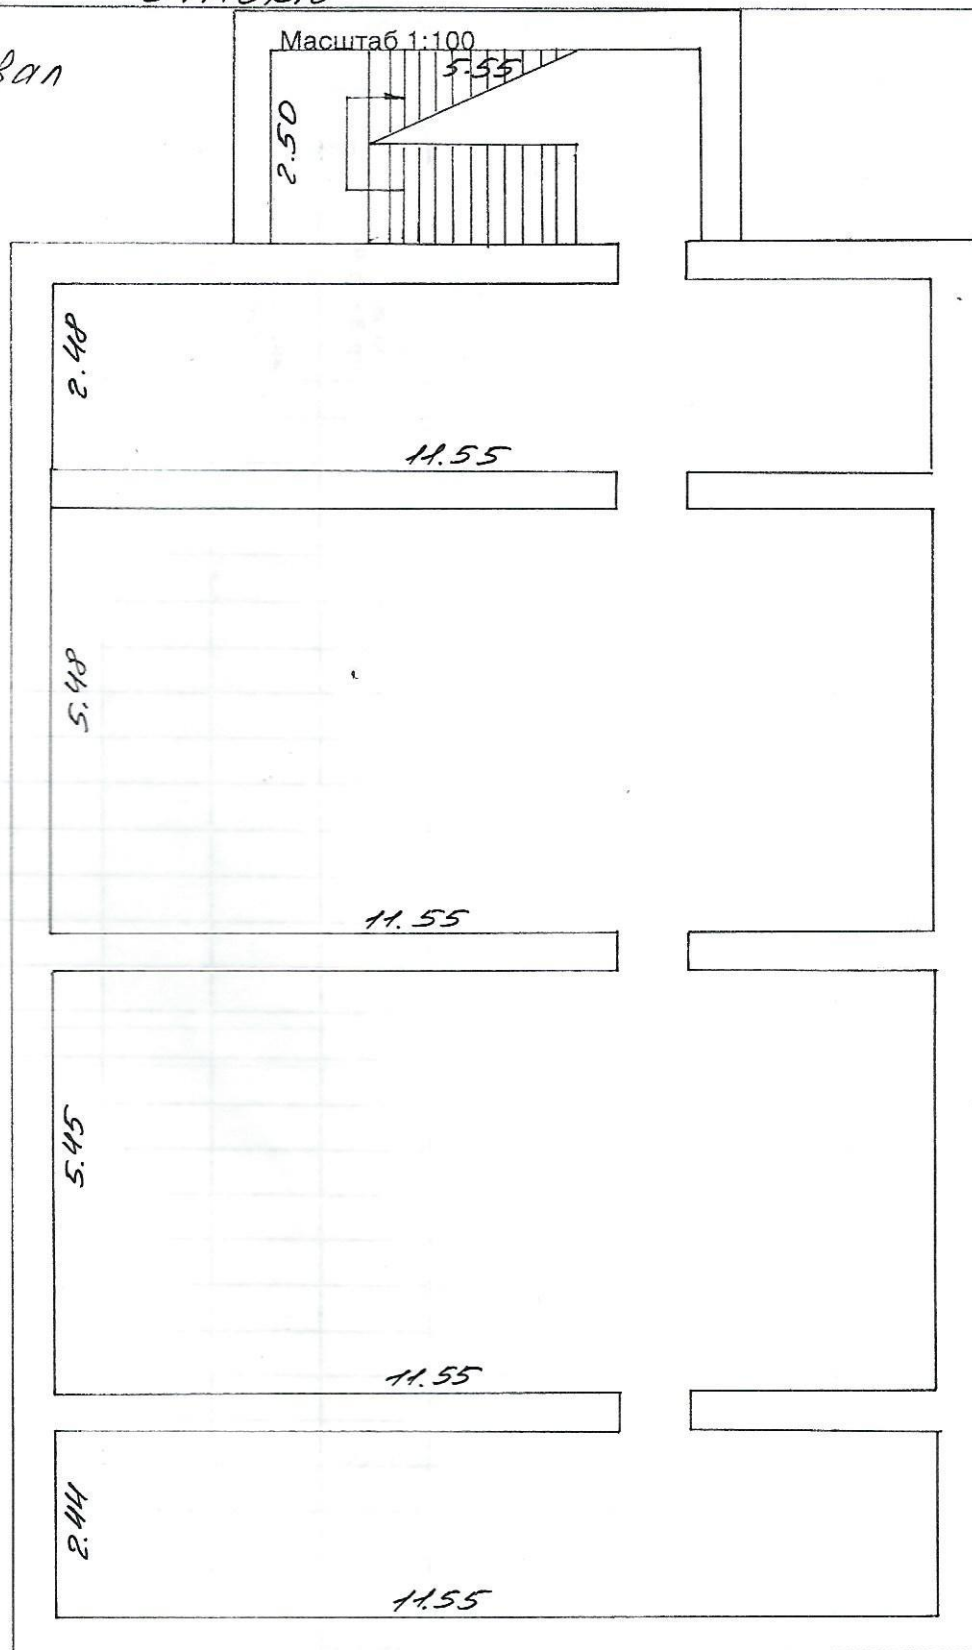


ПЛАН БУДИНКУ літер « A2 »

вулиця (провул., площа) Полбова № 6

місто (селище, село) Зіньків

Масштаб 1:100

І поверх

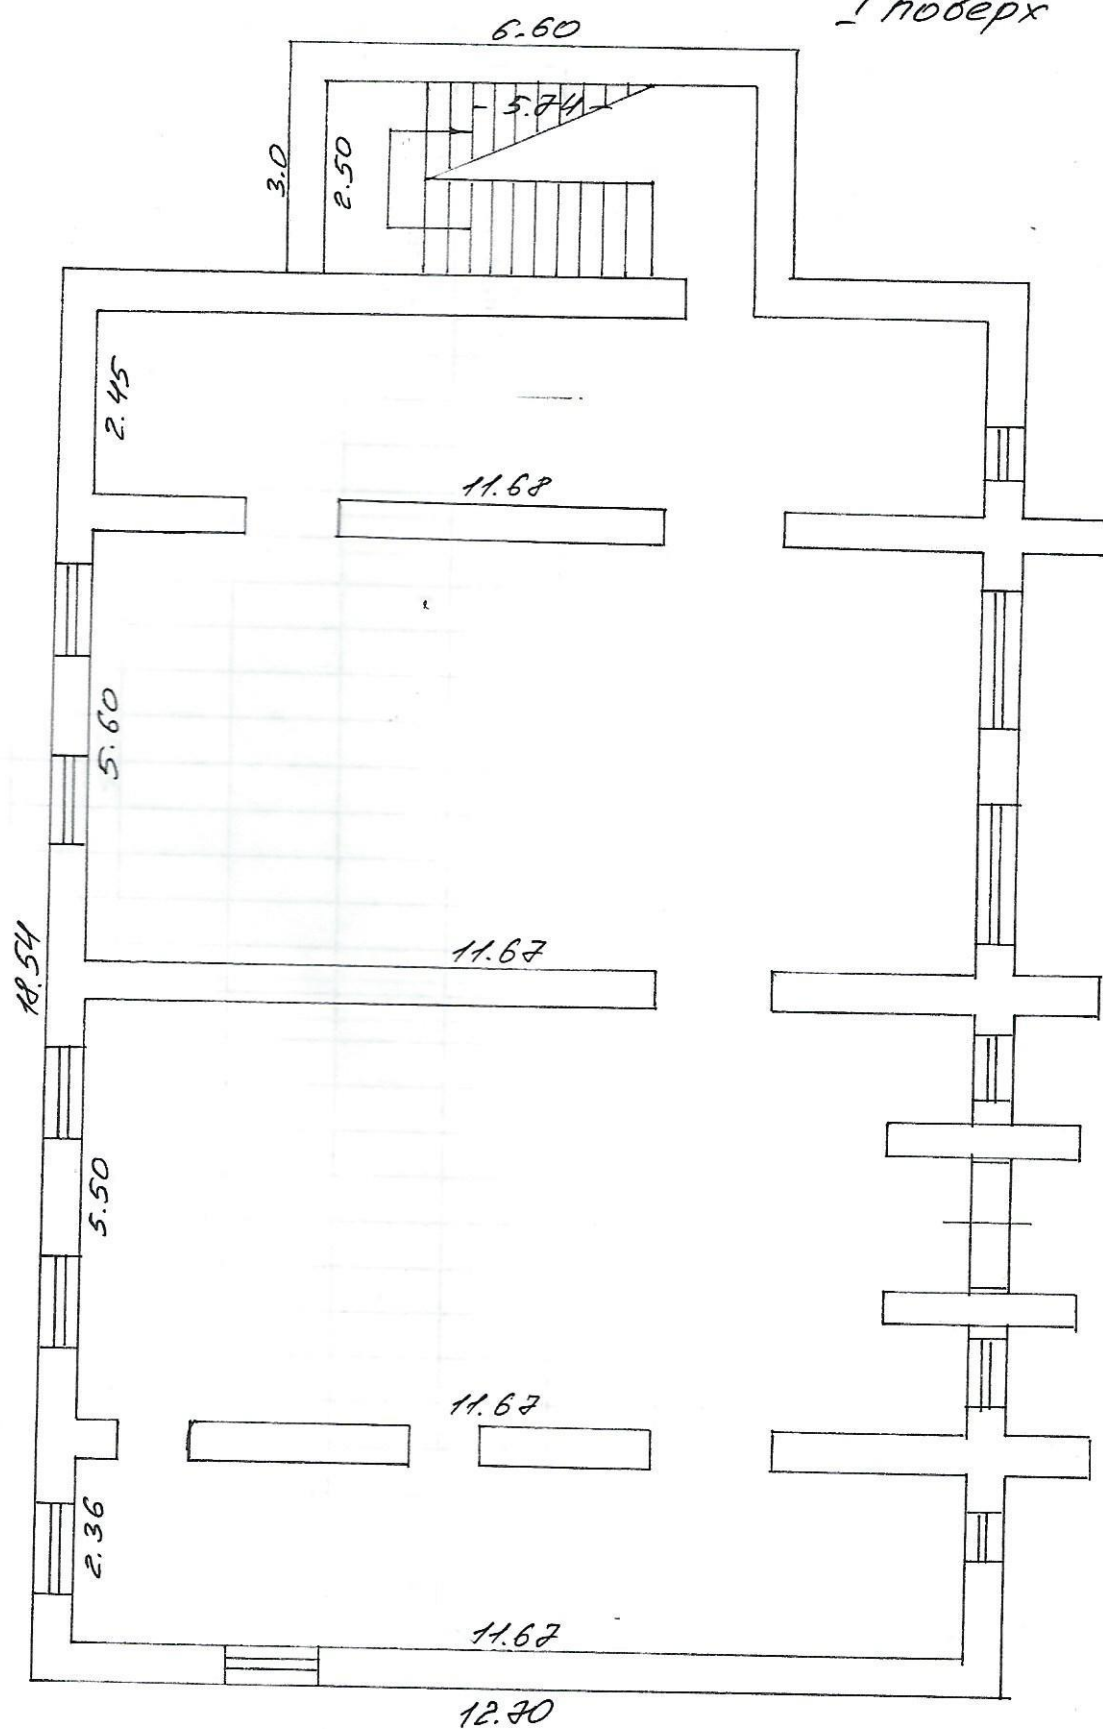


ПЛАН БУДИНКУ літер «А-2»

вулиця (провул., площа) Полкова № 6

місто (селище, село) Зіньків

Масштаб 1:100

II поверх

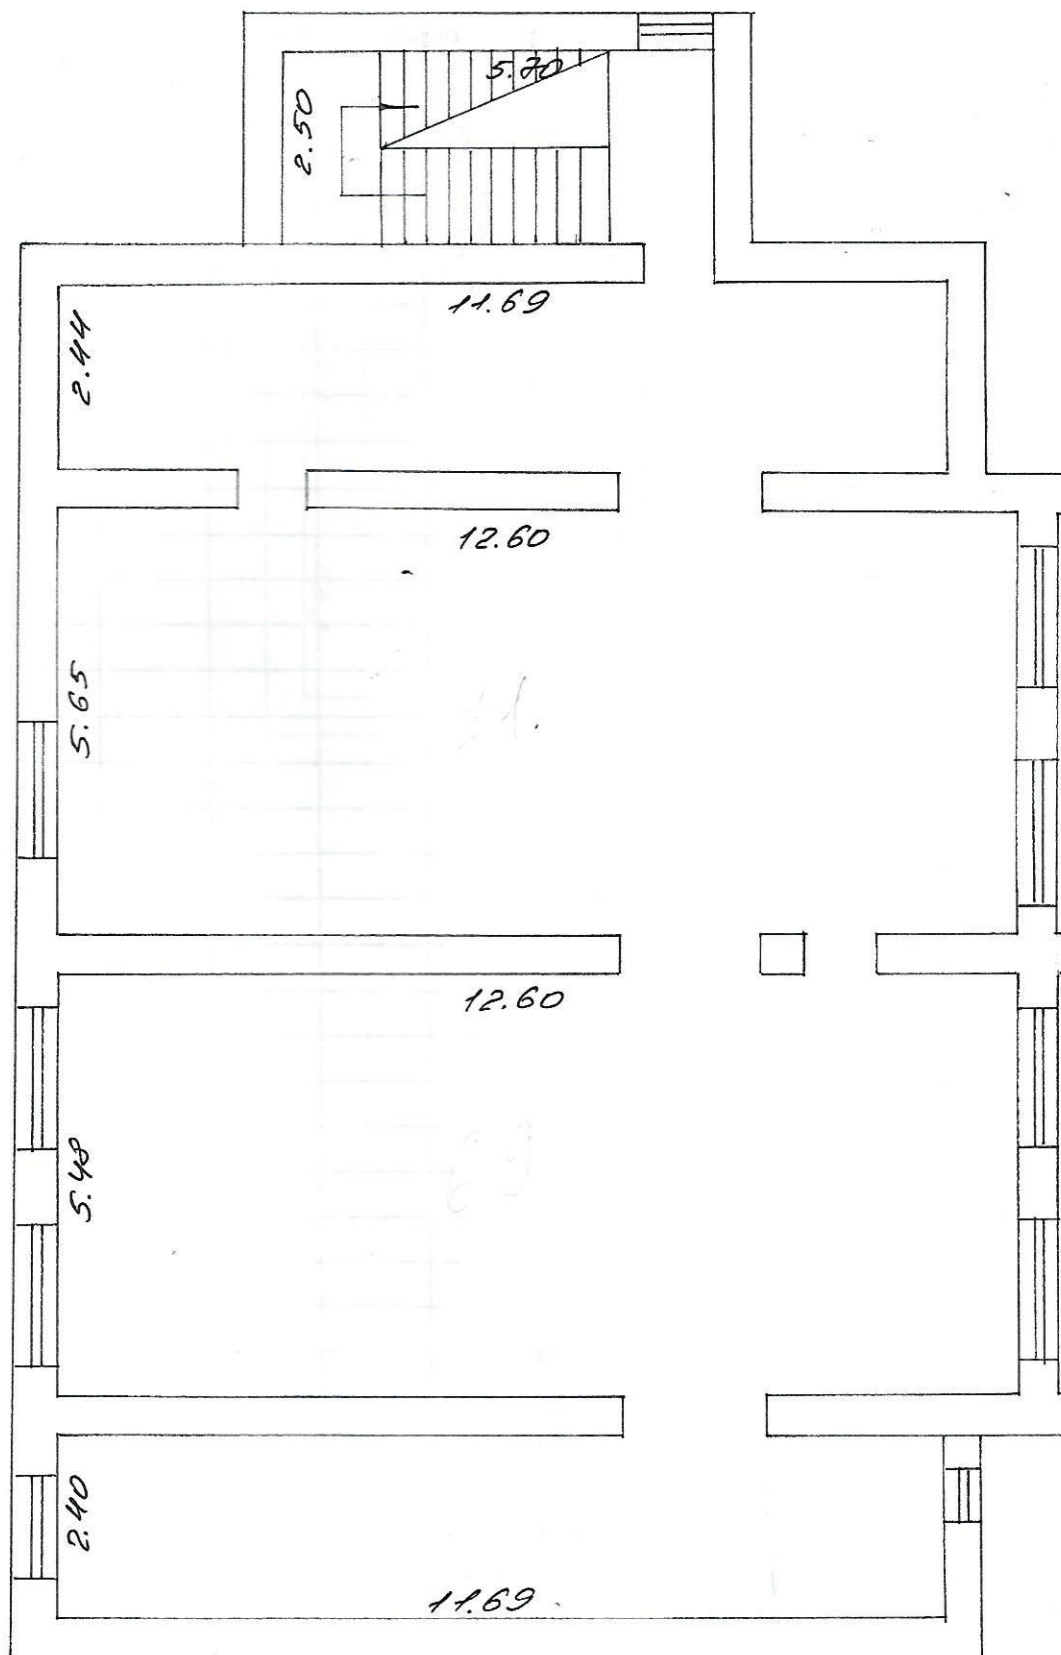

Примітки

12


ПЛАН БУДИНКУ літер « A23 »

вулиця (провул., площа) Польова № 6

місто (селище, село) Зінків

Масштаб 1:100

III поверх

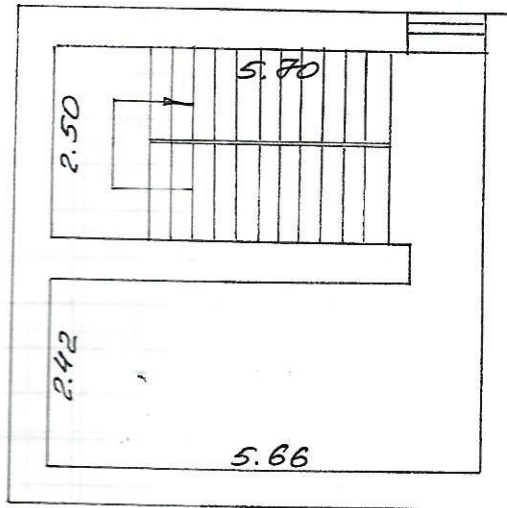

ХАРАКТЕРИСТИКА БУДІВЕЛЬ ТА СПОРУД

[illegible]

Всего: