



ПЛАН
поверхів громадського будинку
Будівля теплорозподільчого пункту літ. А-1, А-1
(призначення)
вулиця (провулок, площа) пр-т Воронцова № 73К
місто Дніпропетровськ

Масштаб 1:100

I поверх

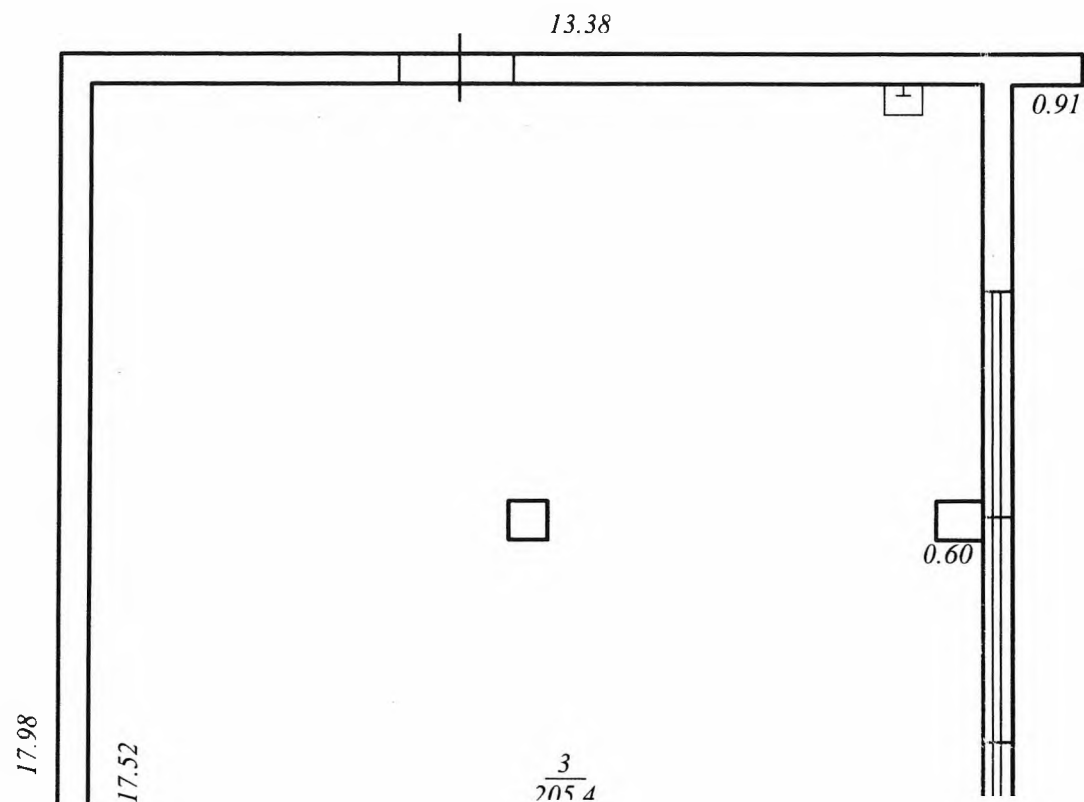

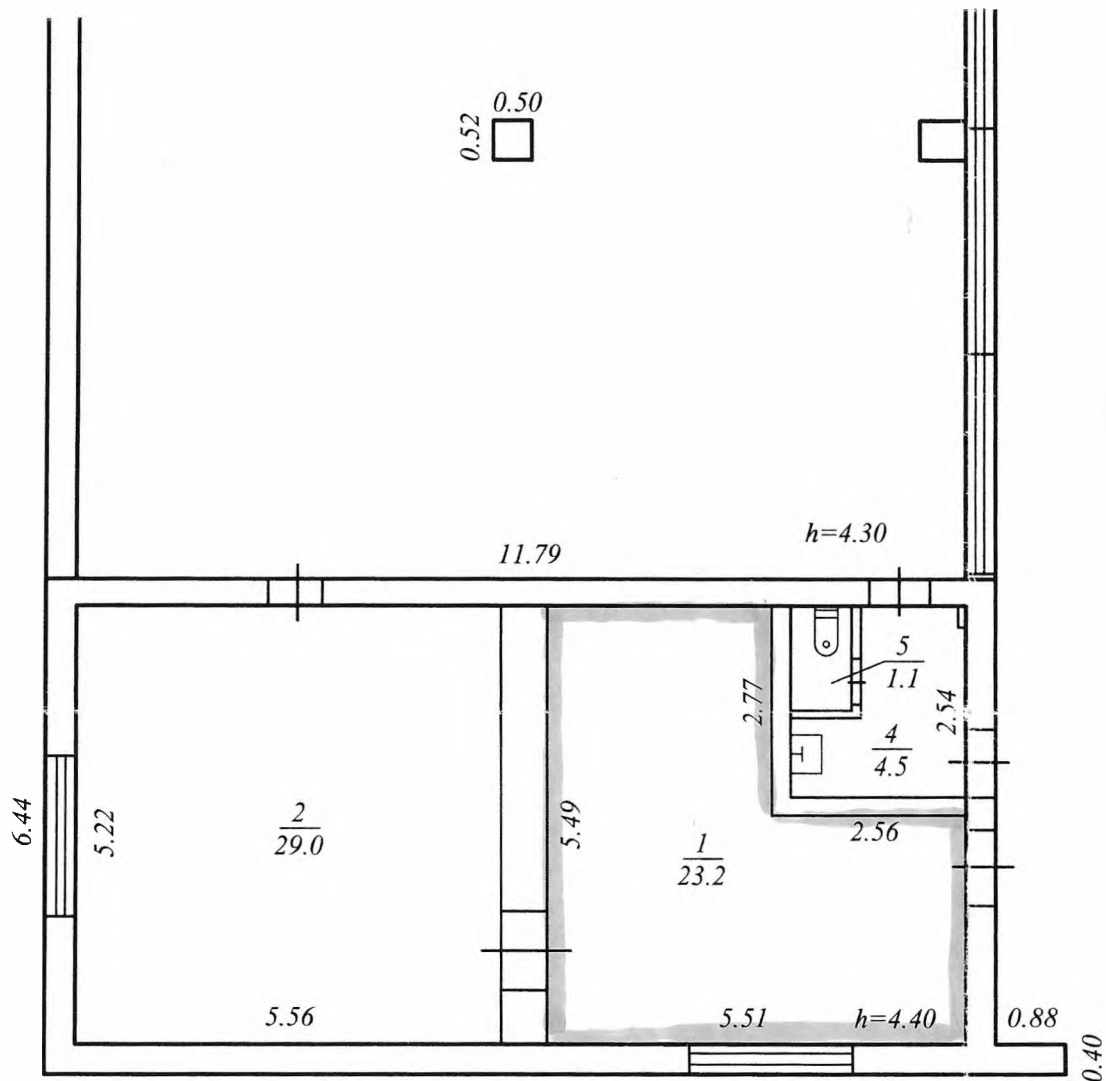

УЗГОДЖЕНО
Головний інженер
КП «Коменгосервіс»

[Signature]

КП Дніпропетровське Міжміське бюро технічної інвентаризації		
Виконав	<i>[Signature]</i>	Якубук А.В.
Перевірів	ЄС	Сальорова О.Л.
"11" листопада 2010 р.		