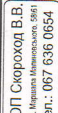


Таблиця дорожніх знаків

Таблиця дорожніх знаків				
№ по ДСТУ 4100-02	Знак	Кол-во	Кол-во стоек	
		Типоразмер III		
2.1		1	1	
5.38		1	1	
5.39		1	1	
5.40		1	1	
7.4.4		1		
7.17		1		
знак інд. проектування		1		
7.2.2		1		

буд. №48


озеленена територія

1.1 білого кольору



19:00-08:00

ФОРТ Скорихід В.В.
тел.: 067 636 0654

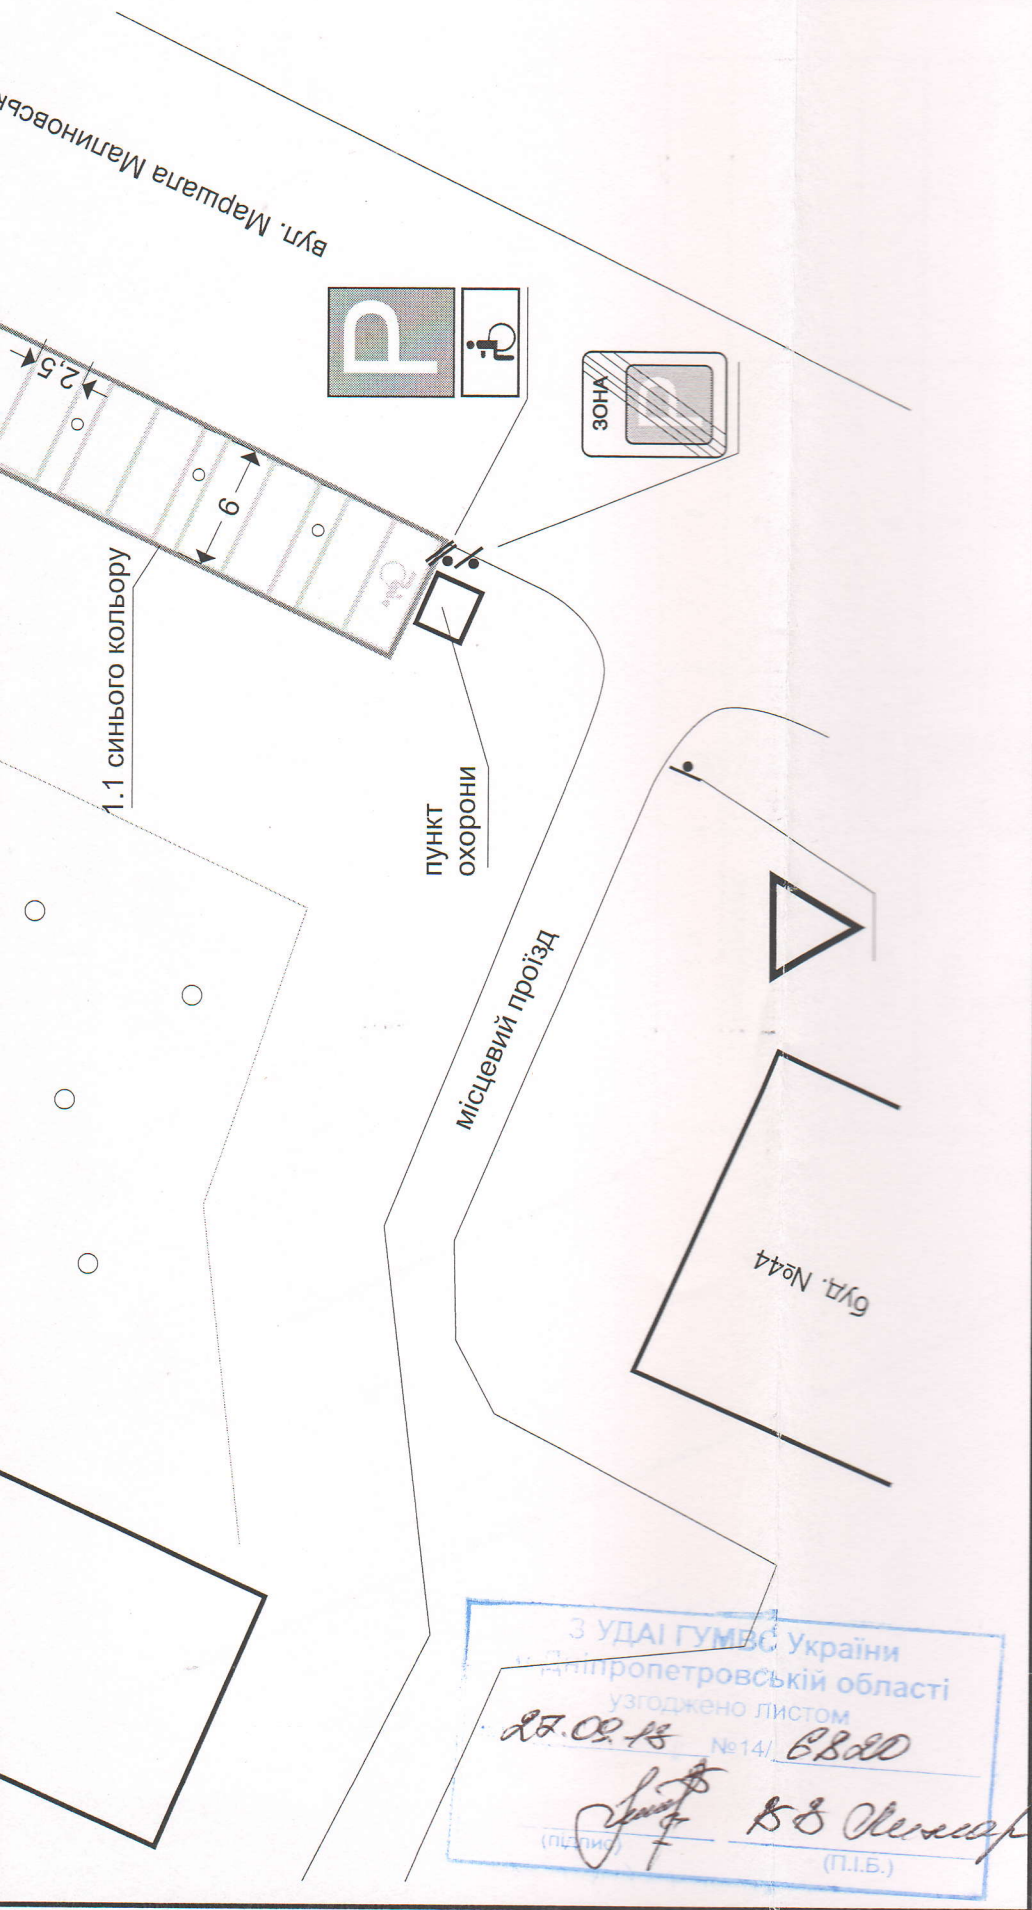

8522 - 0 - АД -3																							
ГП		Шевченко Д.Є.		МАЙДАНЧИК ДЛЯ ПАРКУВАННЯ ТРАНСПОРТНИХ ЗАСОБІВ ЗА АДРЕСОЮ ВУЛ. МАРШАЛА МАЛИНОВСЬКОГО, 48. РОЗРОБКА ПРОЕКТУ ОРГАНІЗАЦІЇ ДОРОЖНЬОГО РУХУ										Стадія		Аркуш		Аркушів					
Н. контр.		Шевченко Д.Є.																					
Розробив		Шевченко Д.Є.																					
				Схема організації дорожнього руху М 1:500										ТОВ «ЗВ'ЯЗОК ЧОРМЕТЕНЕРГОСЕРВІС»									