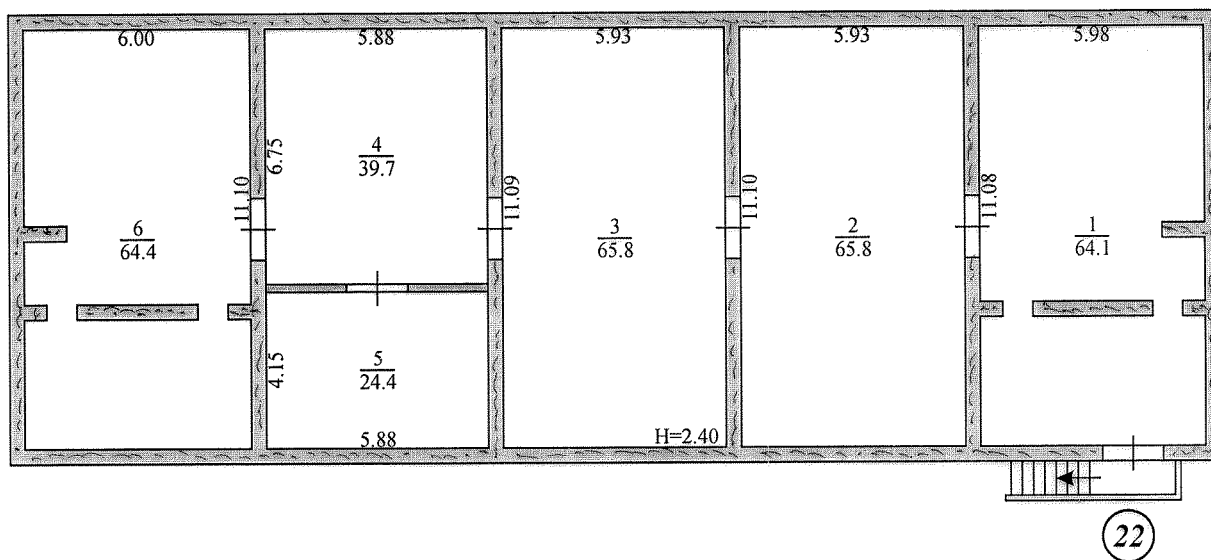


ПЛАН

Будинку № 66 літер "Д/п" вул. (провул., площа) Набережная
місто (селище, село) Юрьевка

Масштаб 1:200

лит. Д/п

Выполнил		Сопельняк А.В.
" 11 "	августа	2014р.