


## ПЛАН

Будинку № 66 літер "А/п" вул. (провул., площа) Набережная  
місто (селище, село) Юрьевка

Масштаб 1:200

лит. А/п

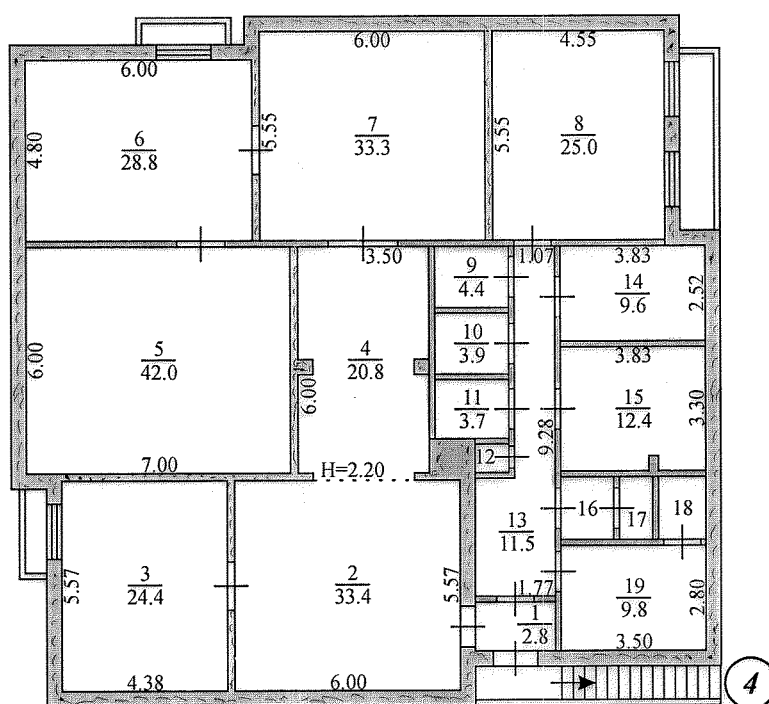

|          |   |                |
|----------|---|----------------|
| Выполнил |  | Сопельняк А.В. |
| " 11 "   | августа   | 2014р.         |