


ПЛАН

Будинку № 66 літер "Н-2" вул. (провул., площа) Набережная  
місто (селище, село) Юрьевка

Масштаб 1:200

ЛІТ. Н-2

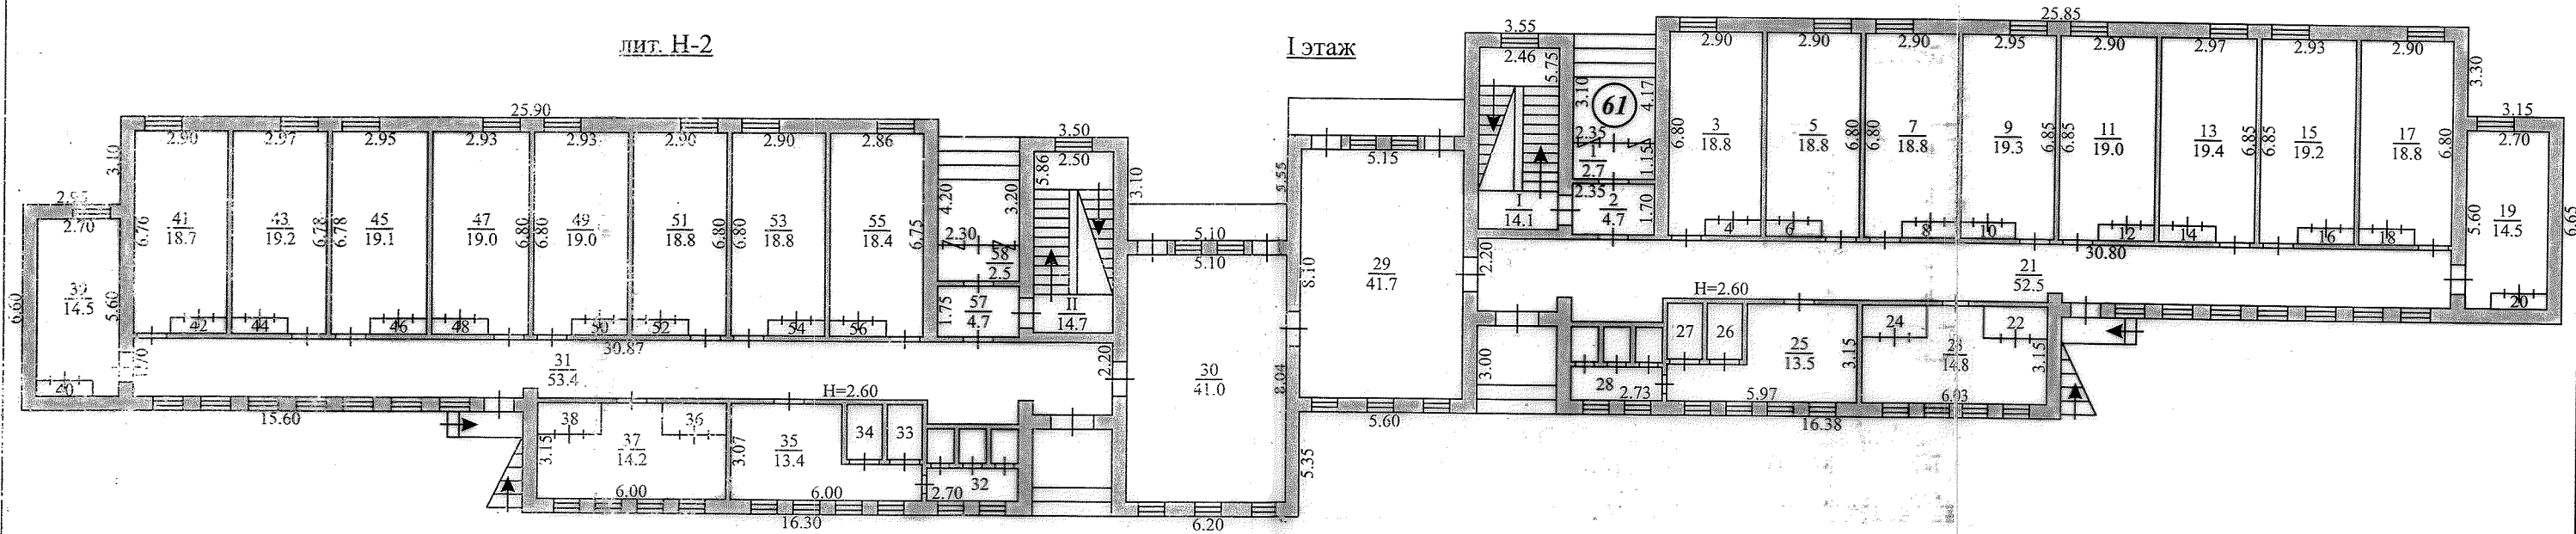

ЛІТ. Н-2

