


ПЛАН

Будинку № 66 літер "Р-2" вул. (провул., площа) Набережная
місто (селище, село) Юрєвка

Масштаб 1:200

лит. Р-2

I этаж

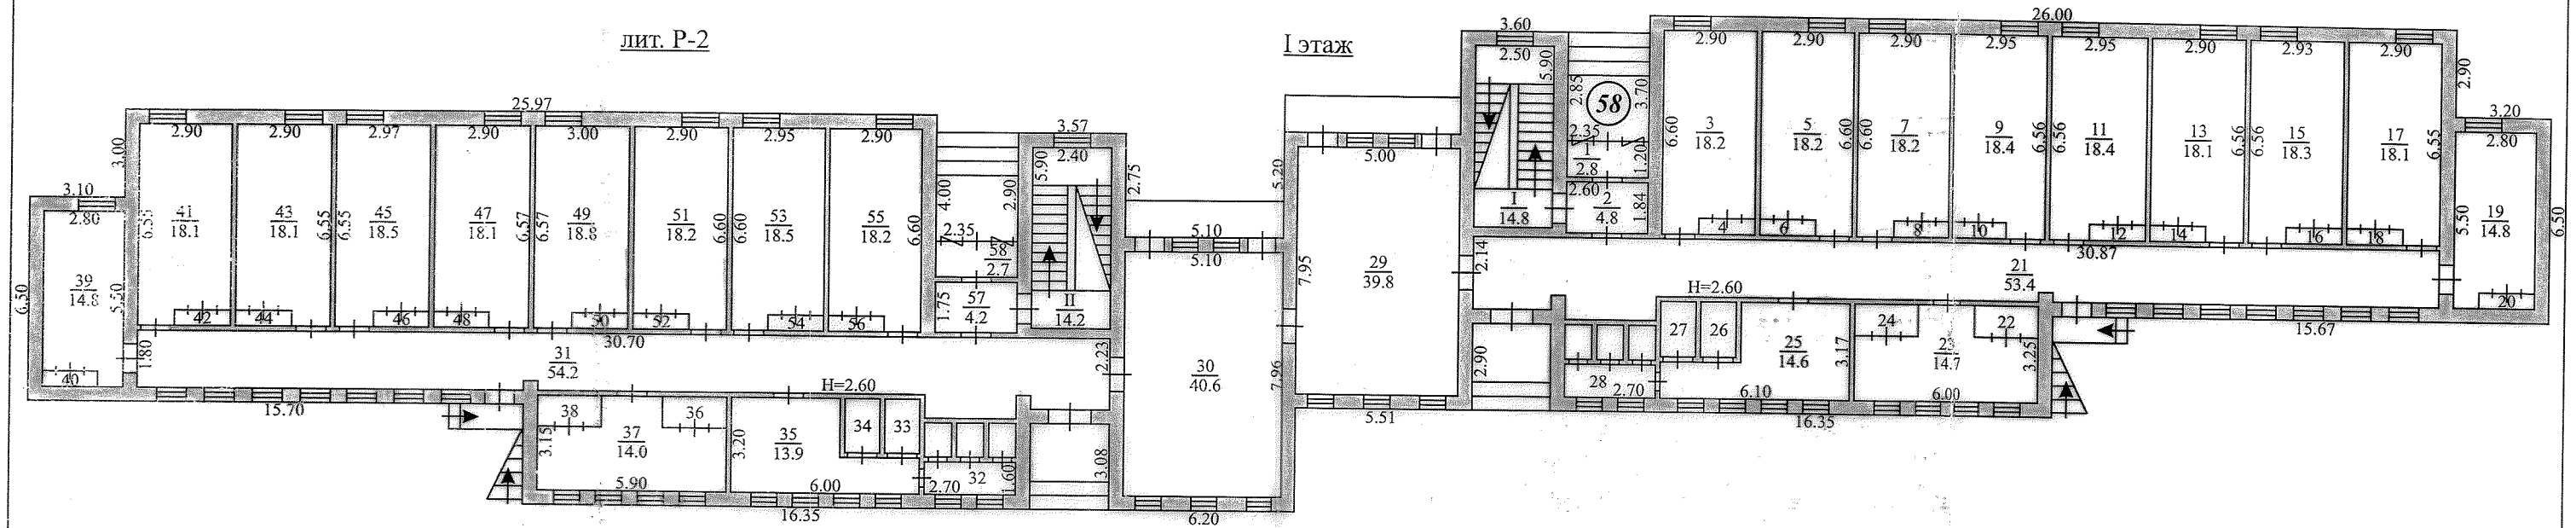

лит. Р-2

II этаж

