


ПЛАН

Додаток 1,5

Будинку № 66 літер "Ж-2" вул. (провул., площа) Набережная
місто (селище, село) Юрєвка

Масштаб 1:200

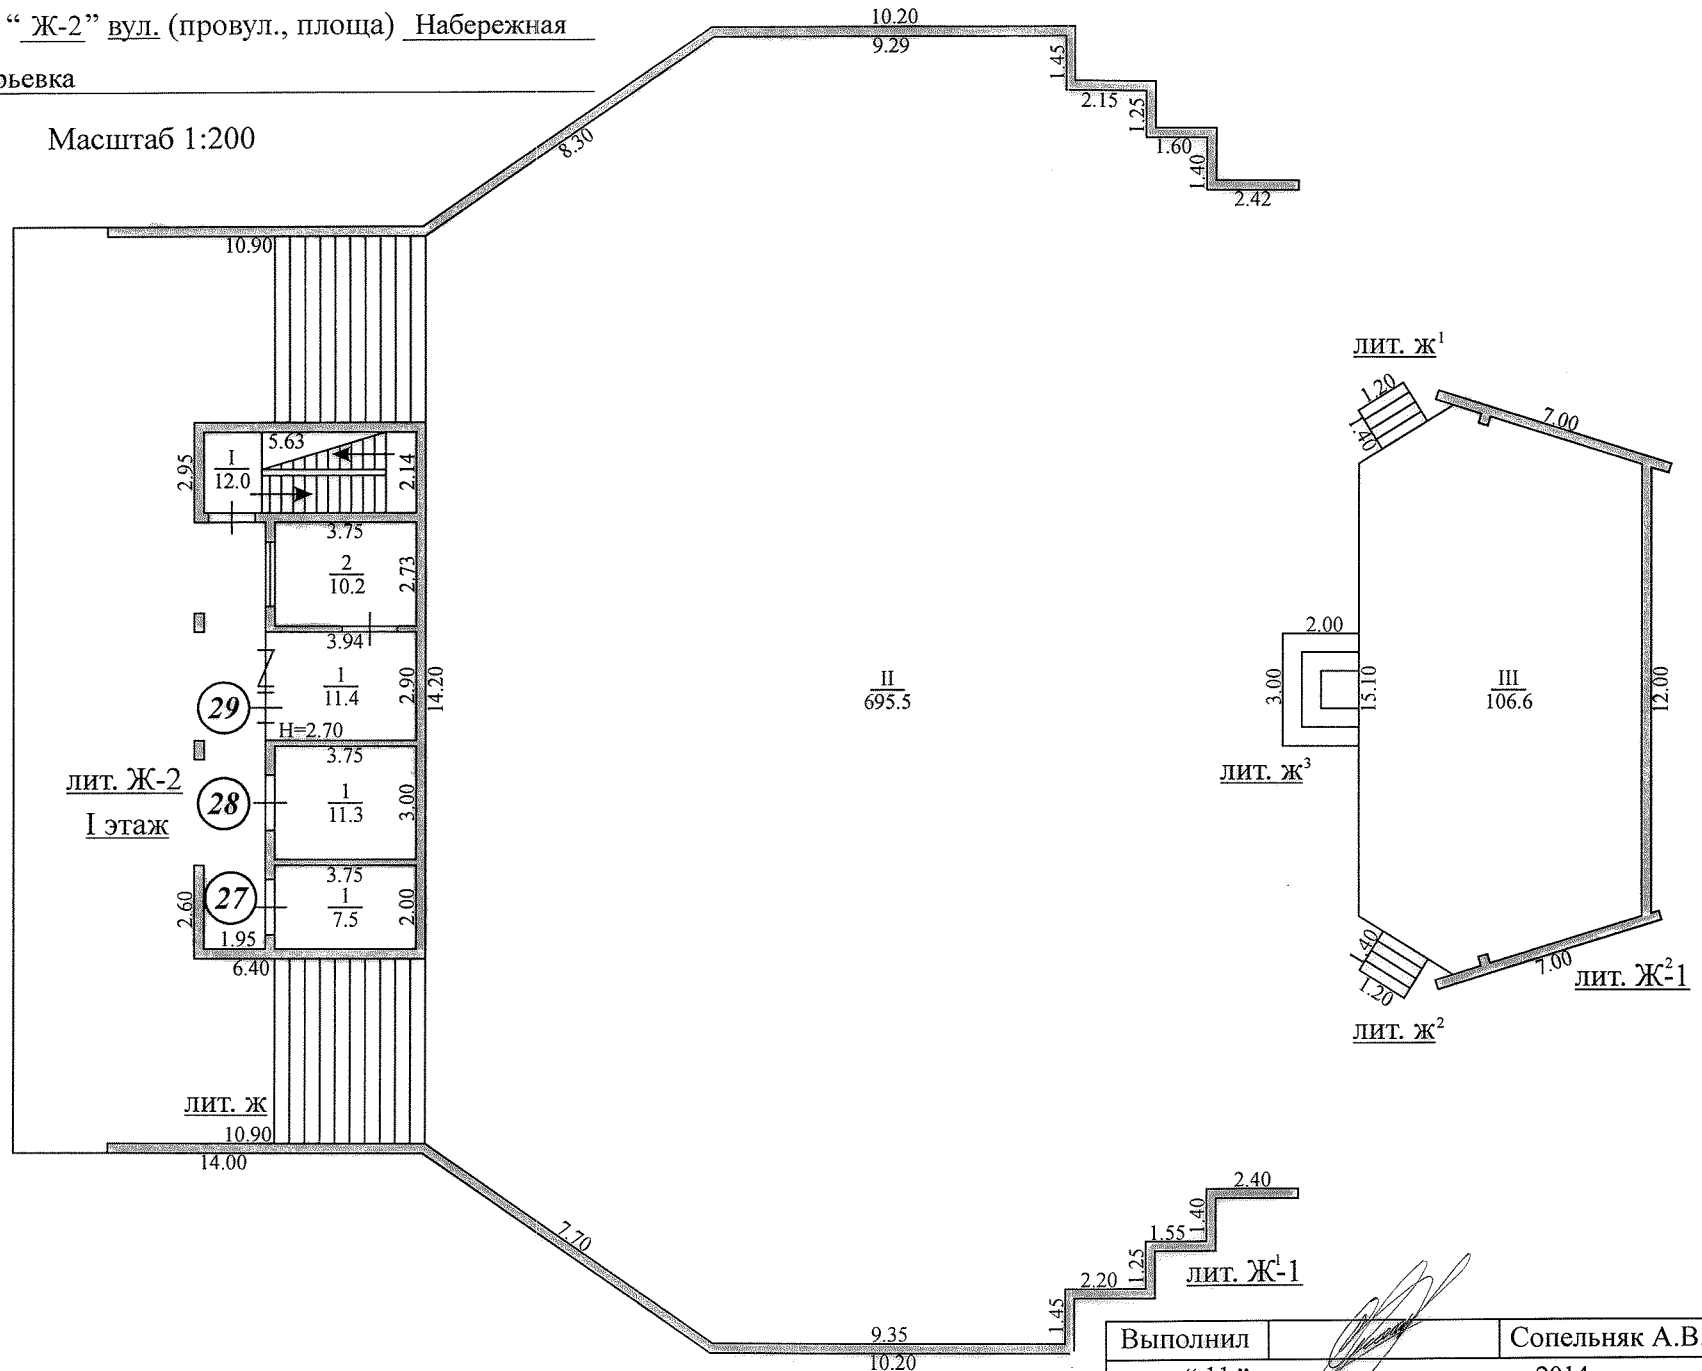

Выполнил	Сопельняк А.В.
"11"	августа 2014р.