


ПЛАН

Будинку № 66 літер "А-3" вул. (провул., площа) Набережная
місто (селище, село) Юрєвка

Масштаб 1:200

лит. А-3

III этаж

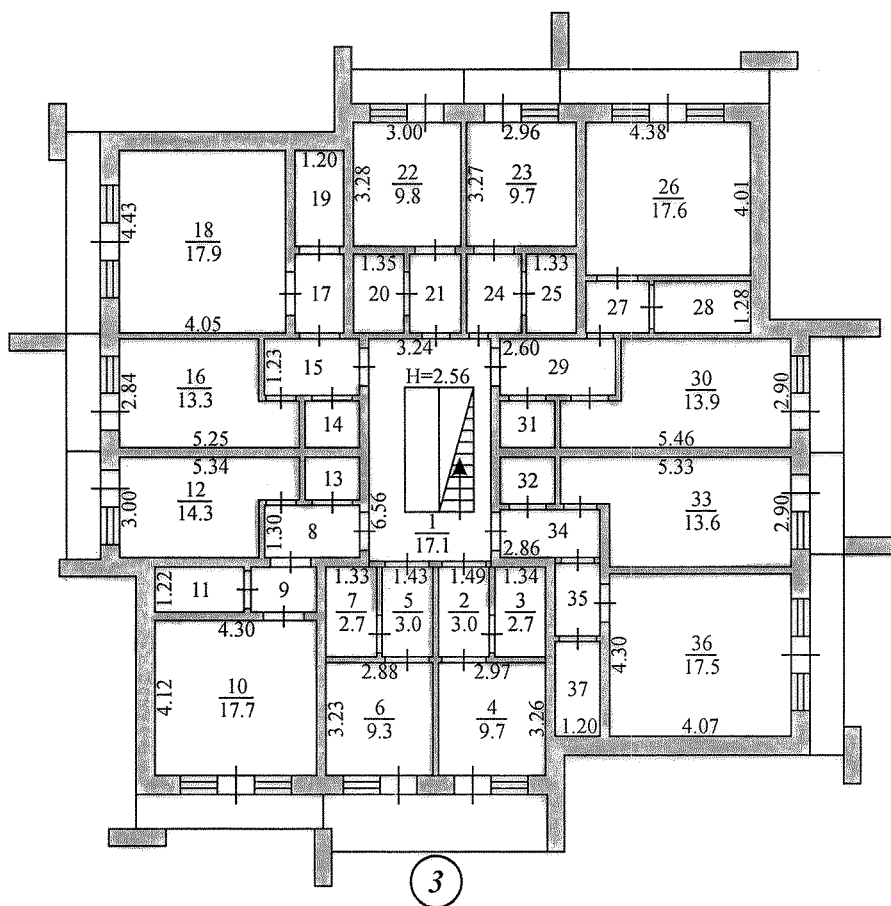

Выполнил

"11"

августа

Сопельняк А.В.

2014г.