


ПЛАН

Будинку № 66 літер "М-2" вул. (провул., площа) Набережная
місто (селище, село) Юрьевка

Масштаб 1:200

лит. М-2

I этаж

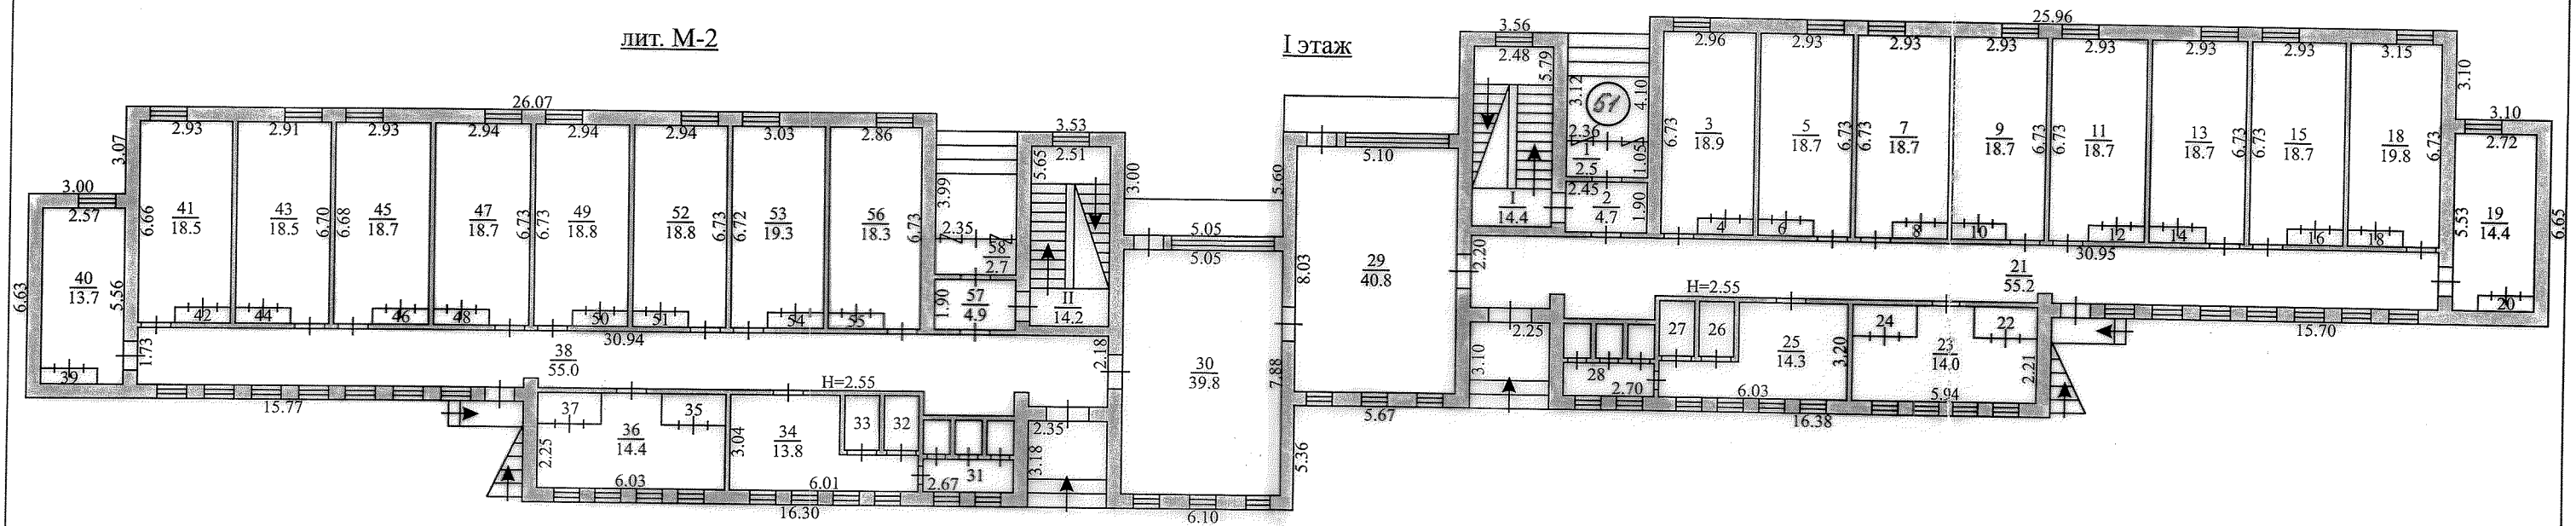

лит. М-2

II этаж

