


ПЛАН

Будинку № 66 літер "Б/п" вул. (провул., площа) Набережная
місто (селище, село) Юрьевка

Масштаб 1:200

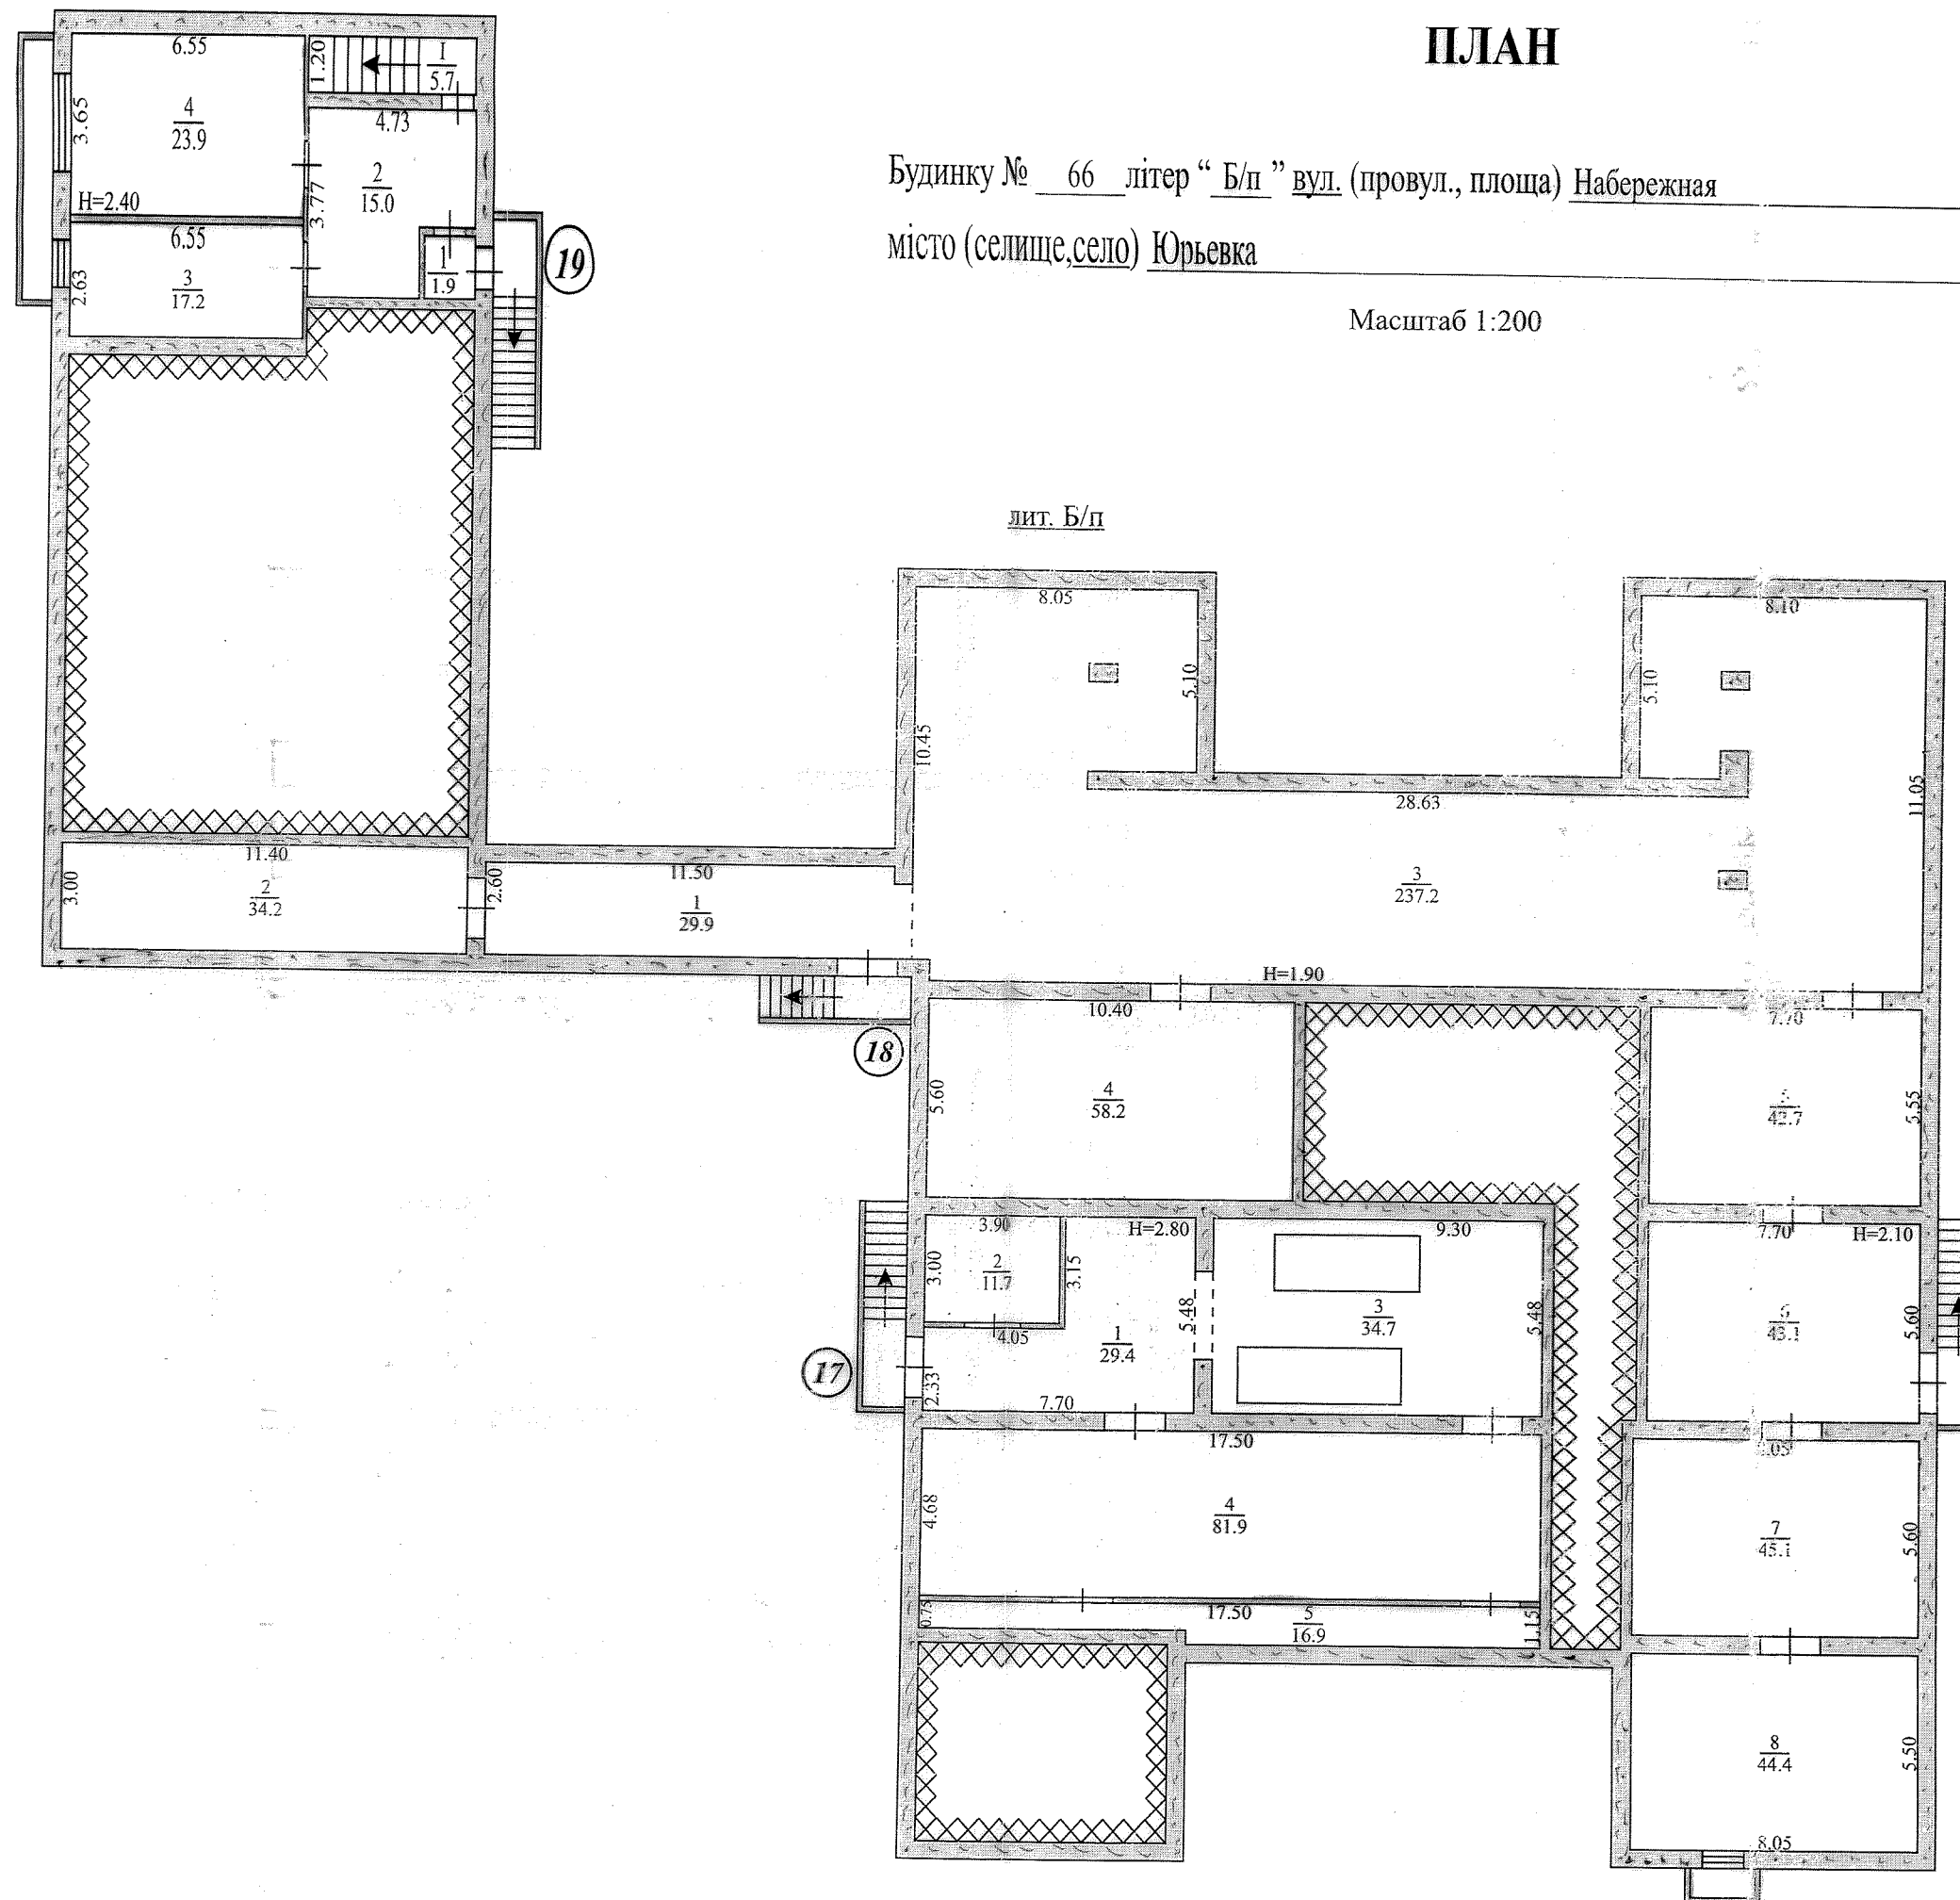

Виконав		Сопельняк А.В.
" 11 " <u>августа</u> 2014р.		