


ПЛАН

Додаток 1,5

Будинку № 66 літер "И-2" вул. (провул., площа) Набережная

місто (селище, село) Юрьевка

Масштаб 1:200

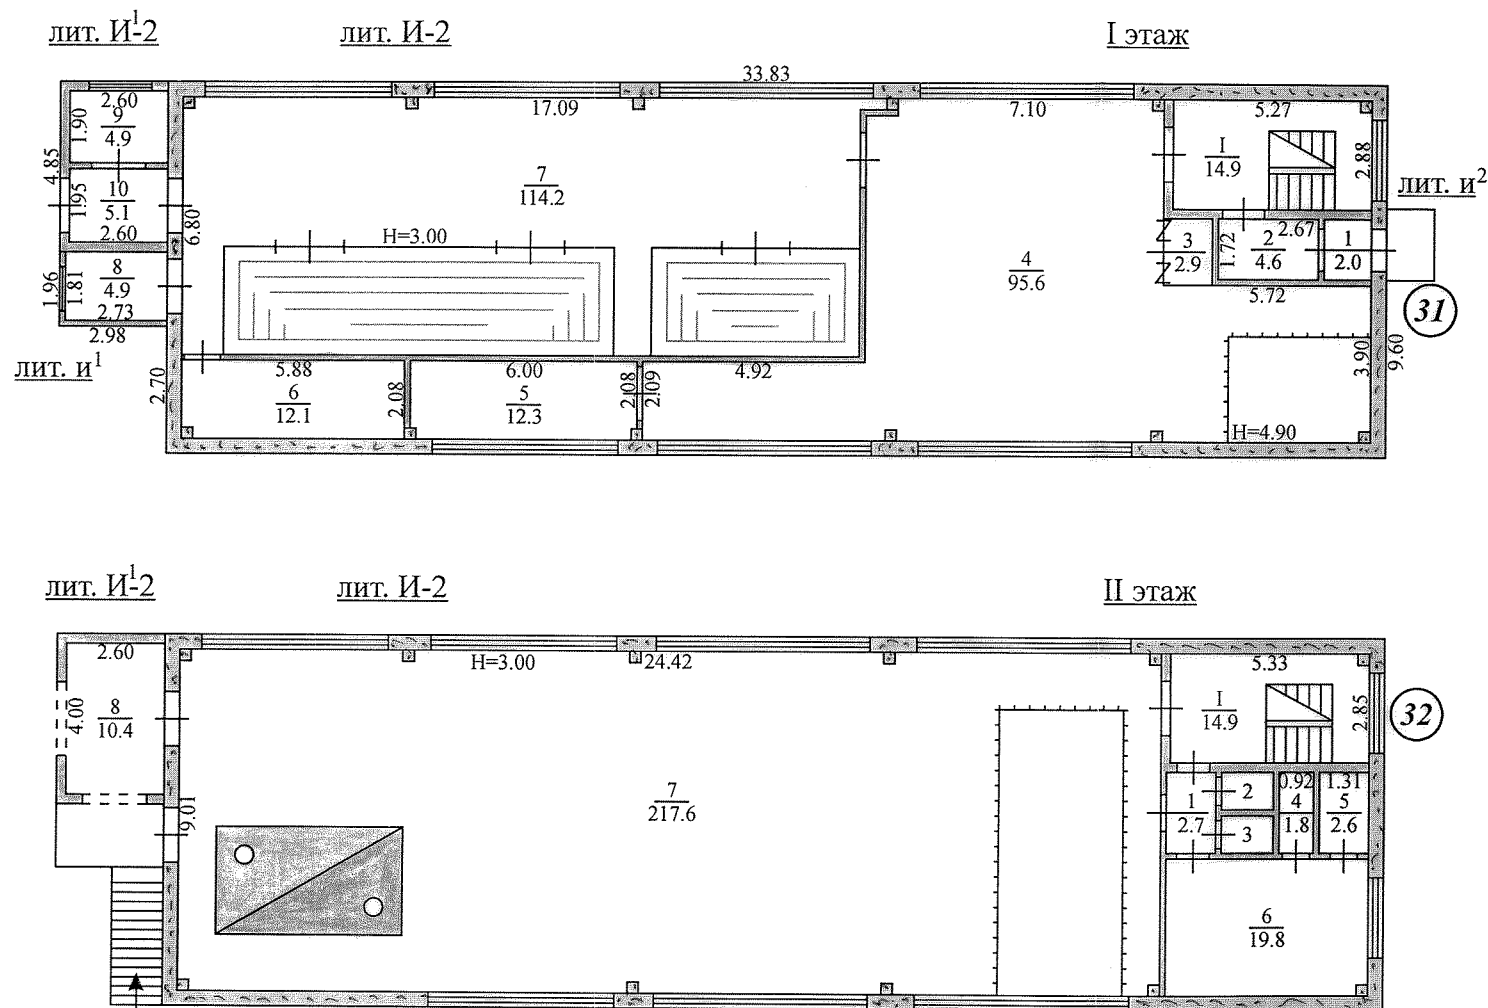

Выполнил

" 11 "

августа

Сопельняк А.В.

2014р.