

ПЛАН


Будинку № 66 літер "А-3" вул. (провул., площа) Набережная

місто (селище, село) Юрьевка

Масштаб 1:200

лит. А-3

II этаж

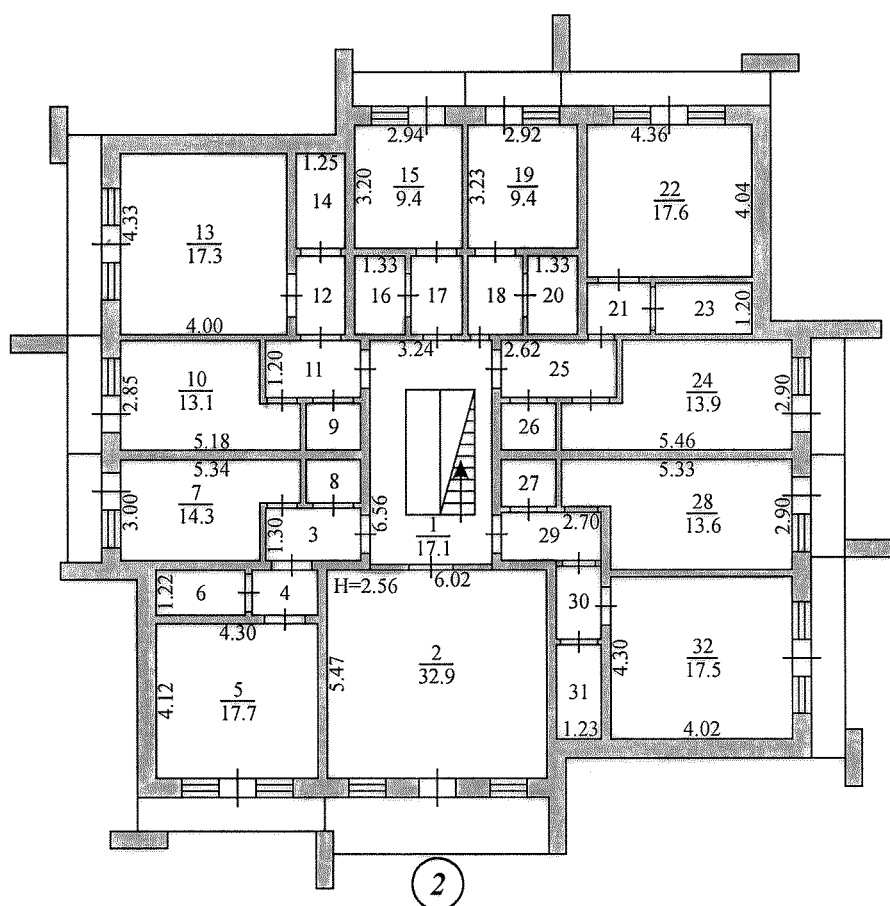

Выполнил		Сопельняк А.В.
"11"	августа	2014р.