


ПЛАН

Будинку № 66 літер "Л-2" вул. (провул., площа) Набережная
місто (селище, село) Юрьевка


Масштаб 1:200

лит. Л-2

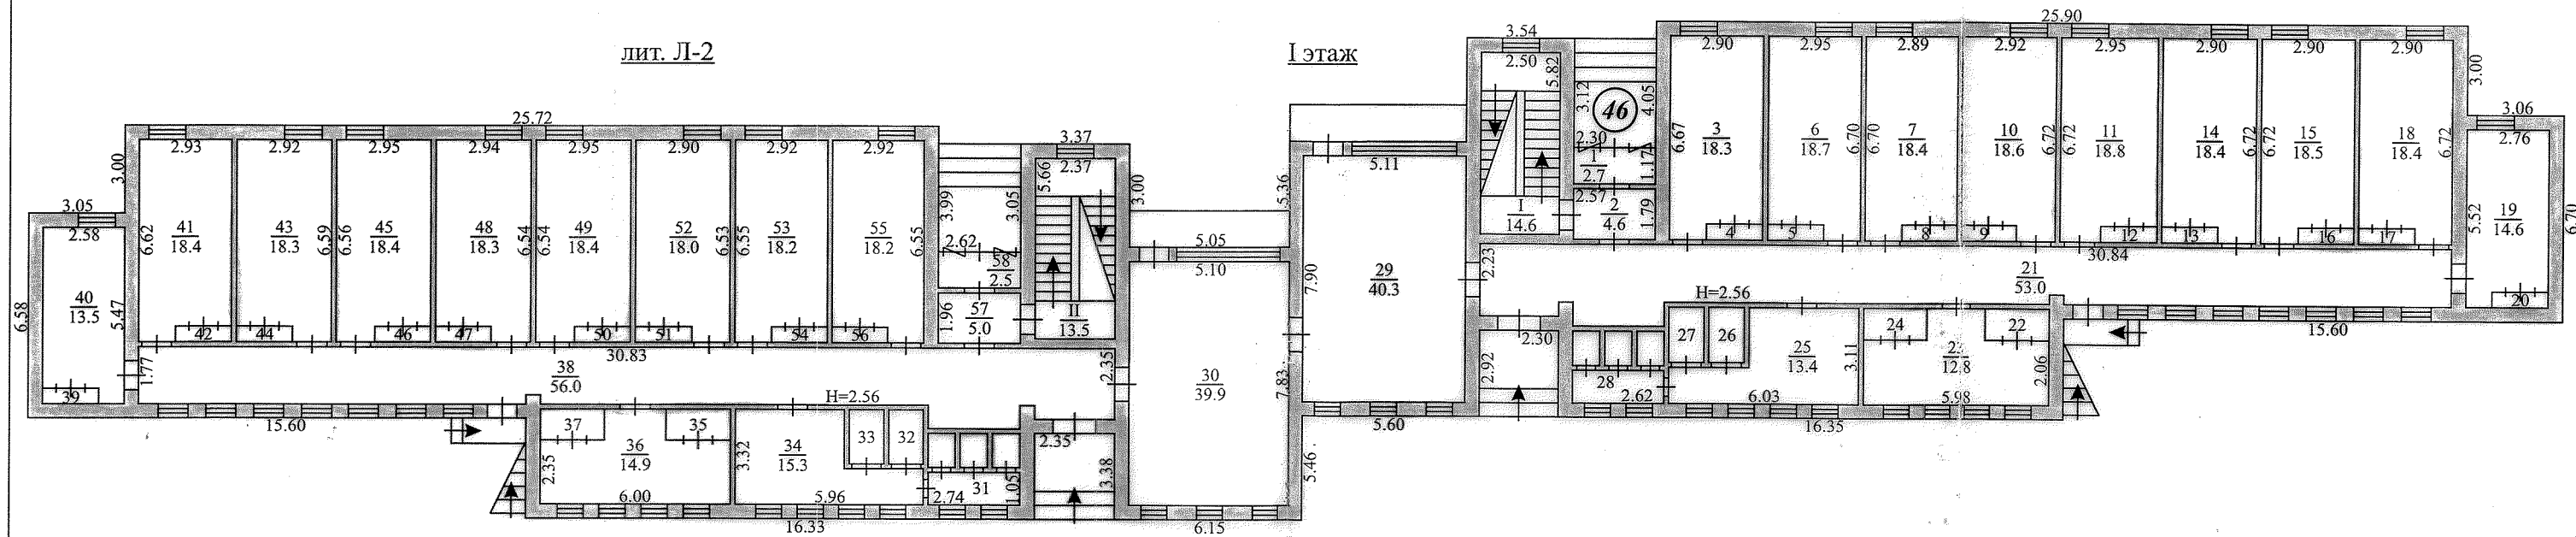

I этаж

лит. Л-2

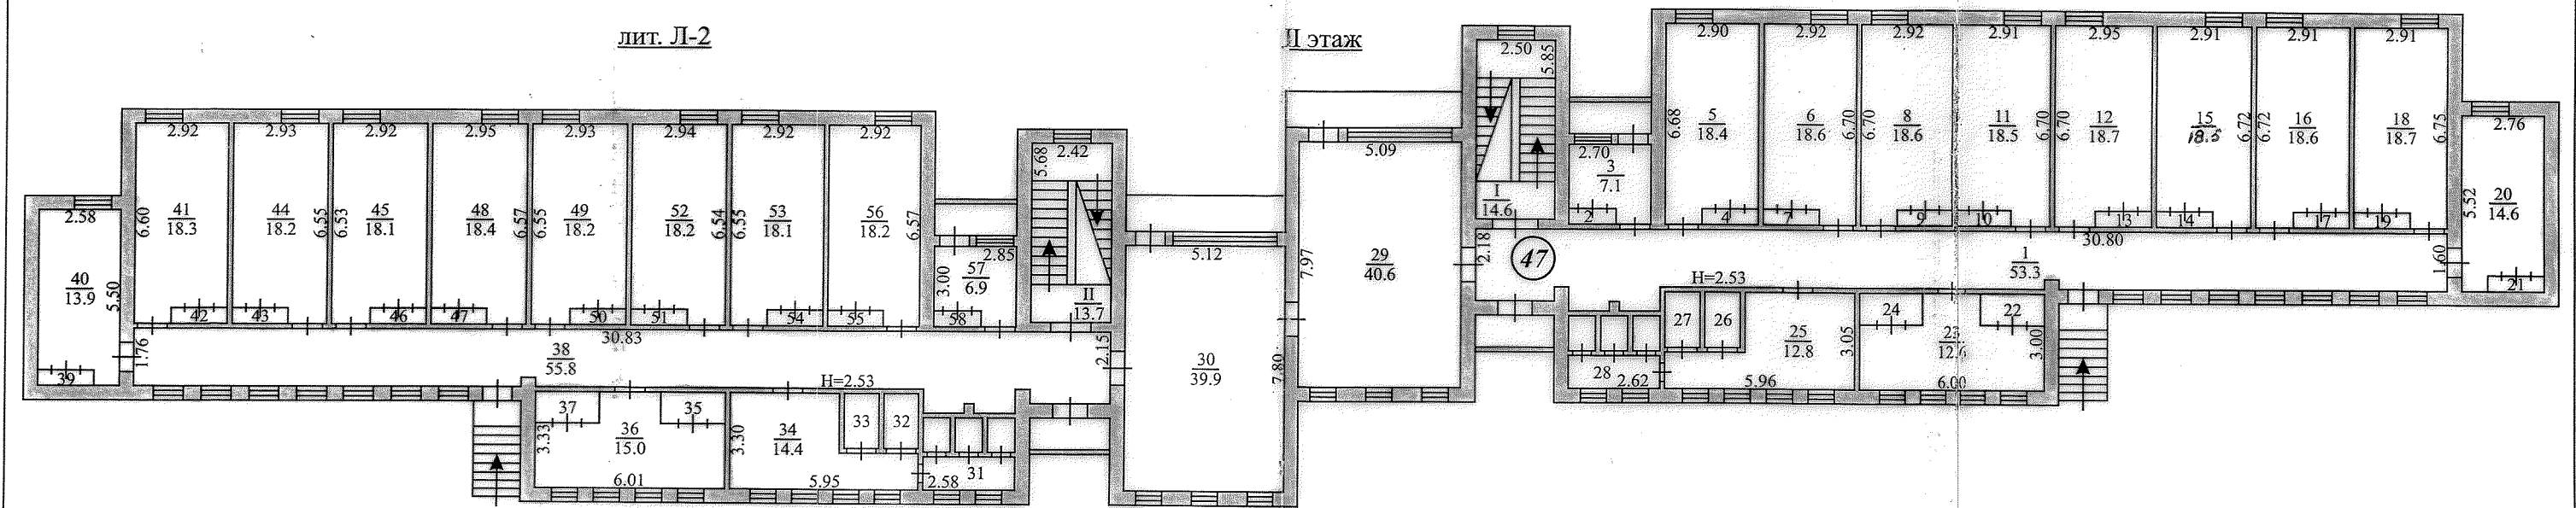

II этаж