


ПЛАН ЗОВНІШНІХ МЕЖ

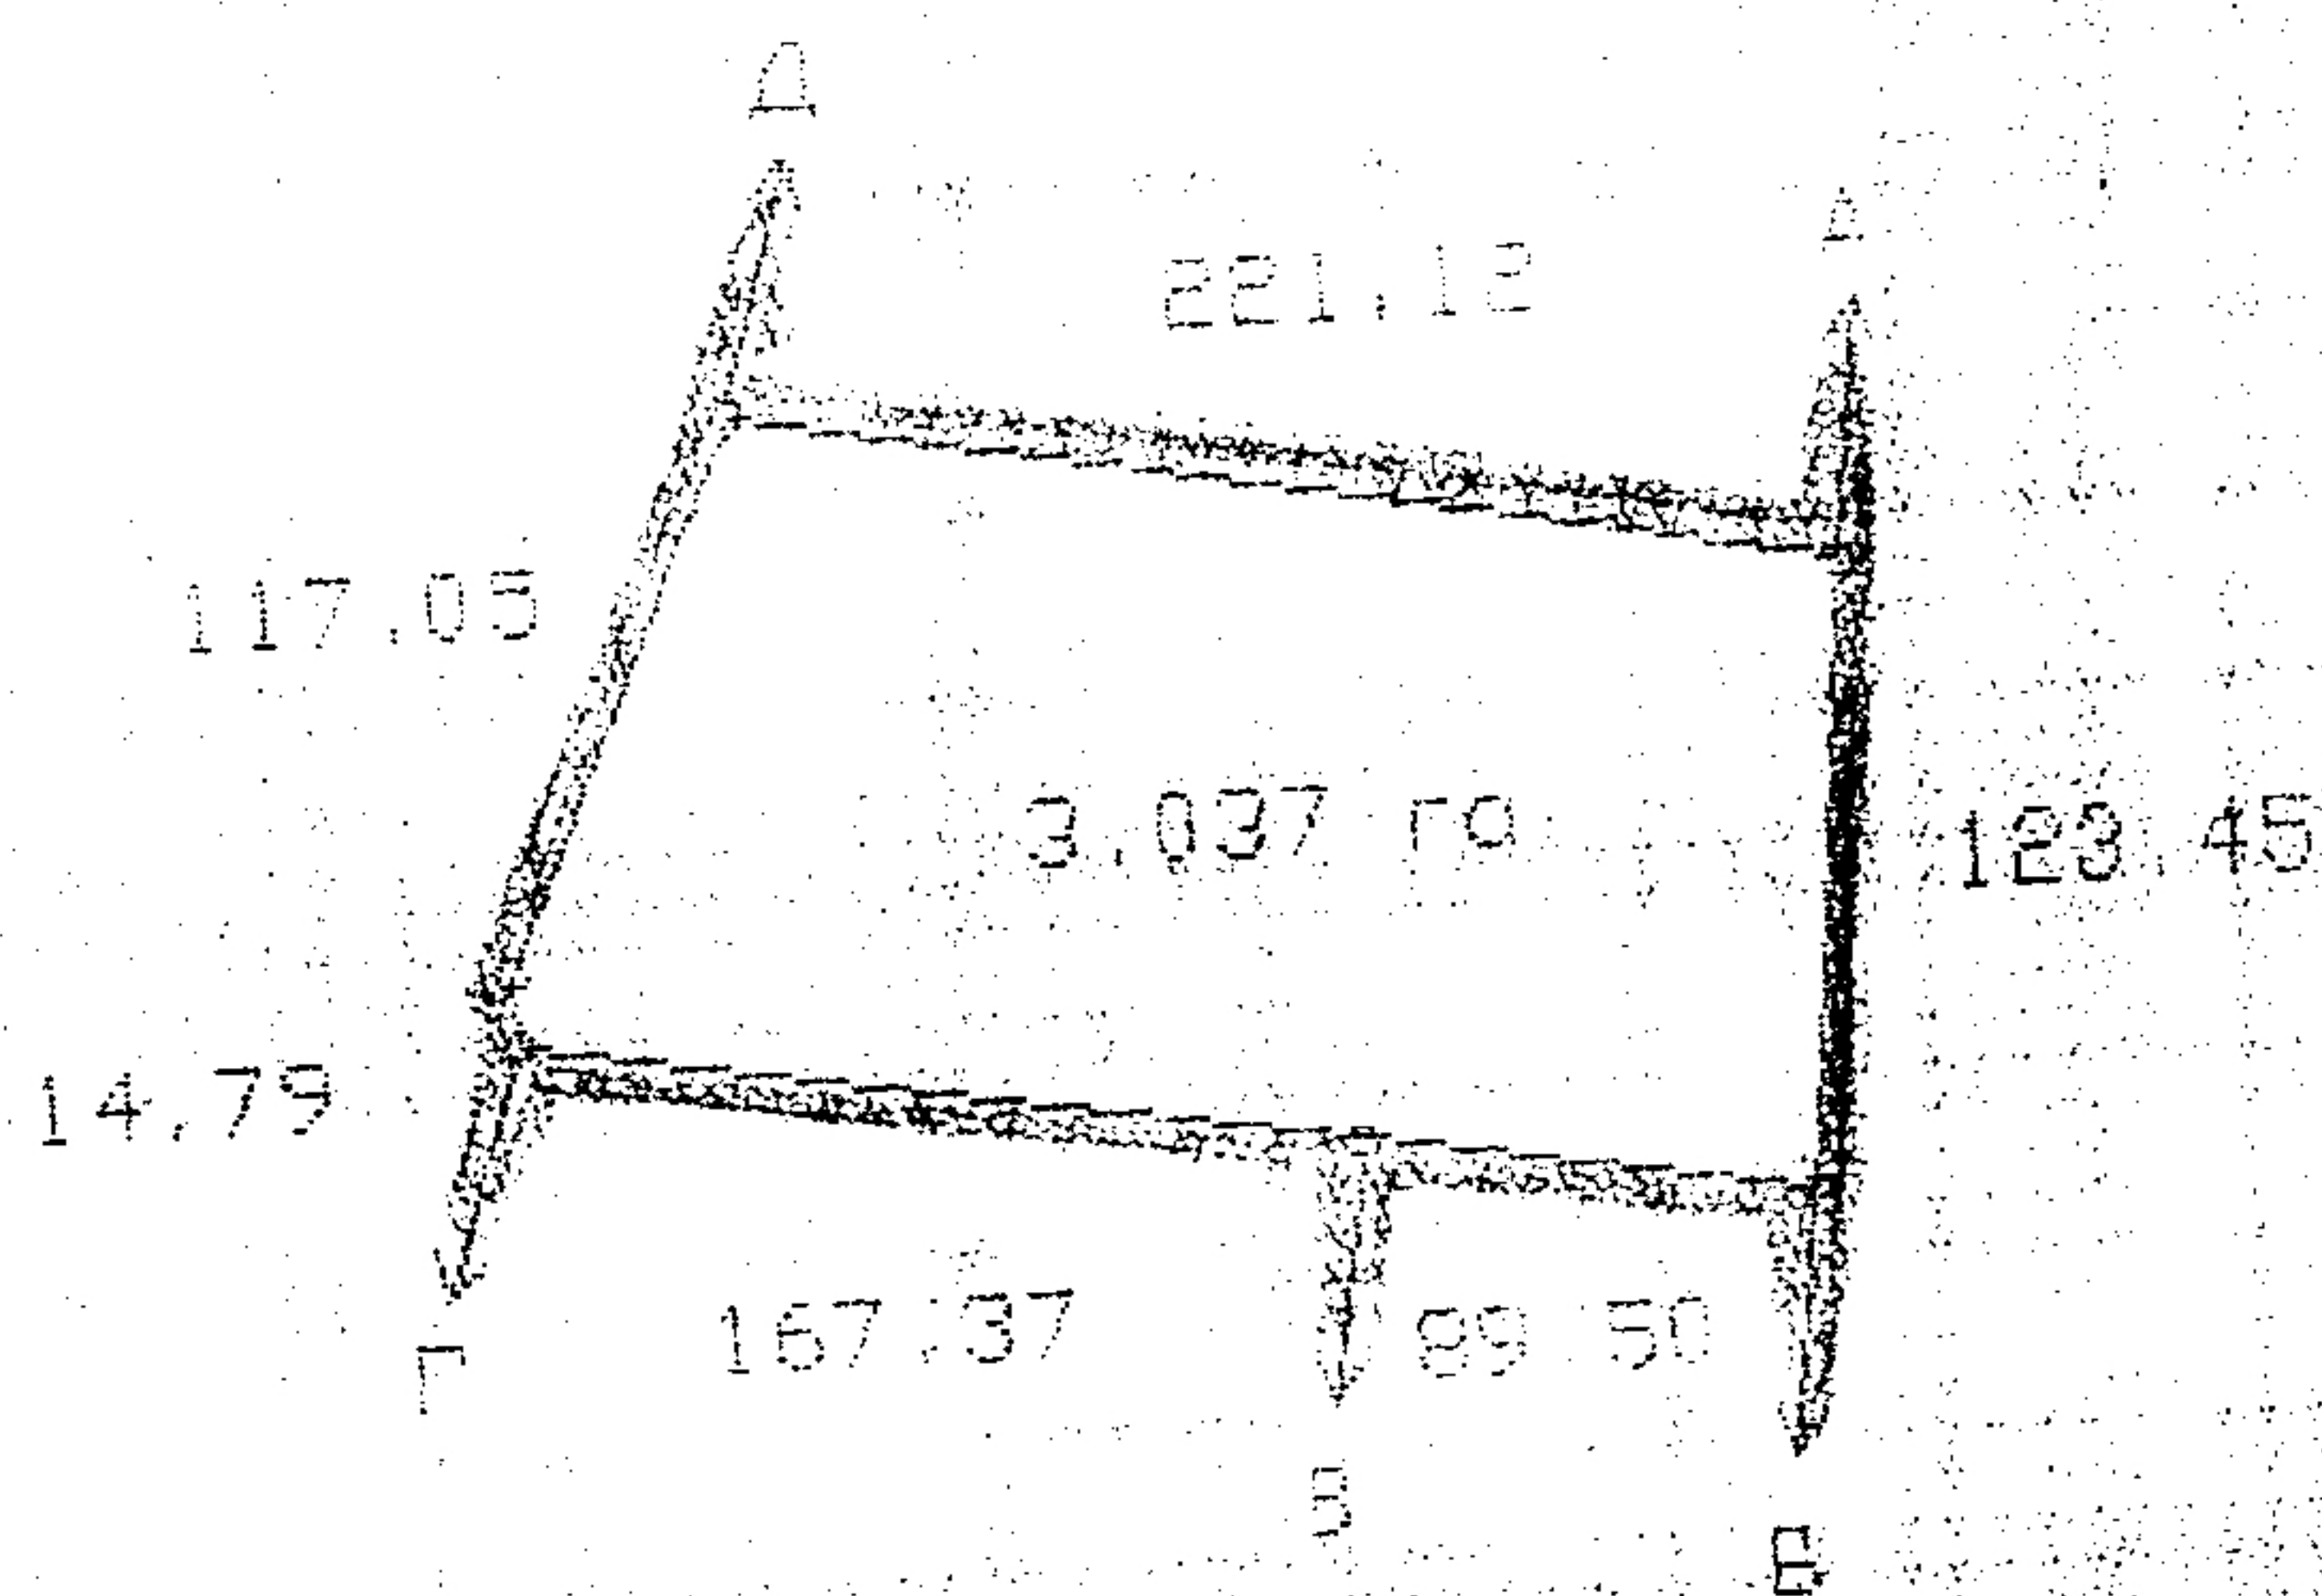

ОПИС МЕЖ

- Від А до Б Цибулівська селищна рада
- " Б до В Цибулівський консервний завод
- " В до Г ВАТ «Цибулівський спеціалізований завод «Сільмаш»
- " Г до А Одеська залізниця
- " А до А Цибулівський консервний завод

Масштаб 1: 2000