

УКРАЇНА
Комунальне підприємство
«Волинське обласне бюро технічної інвентаризації»

0980404451

707-1111 Автомобіль
Холмів

Інвентарний
номер

Br 1603

2508

Реєстровий
номер

ТЕХНІЧНИЙ ПАСПОРТ

на об'єкт нерухомого майна

Адреса:

місто () Ковчів

район _____

вулиця Драганівська

буд. № 22 квартира № _____

Комунальне підприємство
«Волинське обласне бюро технічної інвентаризації»

Область Волинська

Інвентаризаційна
справа №

2508

Район _____

Реєстровий №

ТЕХНІЧНИЙ ПАСПОРТ

на громадський будинок

адмінбудівниц

(призначення)

№ 22, вулиця (провулок, площа) Драганова

місто (селище, село) Ковель

Замовник технічної інвентаризації або уповноважена ним особа (прізвище, ім'я та по батькові фізичної особи або найменування юридичної особи)	Місце проживання, серія і номер паспорта фізичної особи або місцезнаходження, код за ЄДРПОУ юридичної особи
Держава Україна в особі	
Державної служби статистики України (Головний управління статистики у Волинській області)	
Ковельська районна державна адміністрація	

Кваліфікаційний сертифікат серія АЕ № 002956 від 08.11.2013 р. 2835

Паспорт виготовлено за станом на

« 08 » 09 2014 р.


Виконав: Григорук В.І.

Перевірів: Каміньович А.О.



М.П.


СХЕМАТИЧНИЙ ПЛАН ЗЕМЕЛЬНОЇ ДІЛЯНКИ ГРОМАДСЬКОГО БУДИНКУ

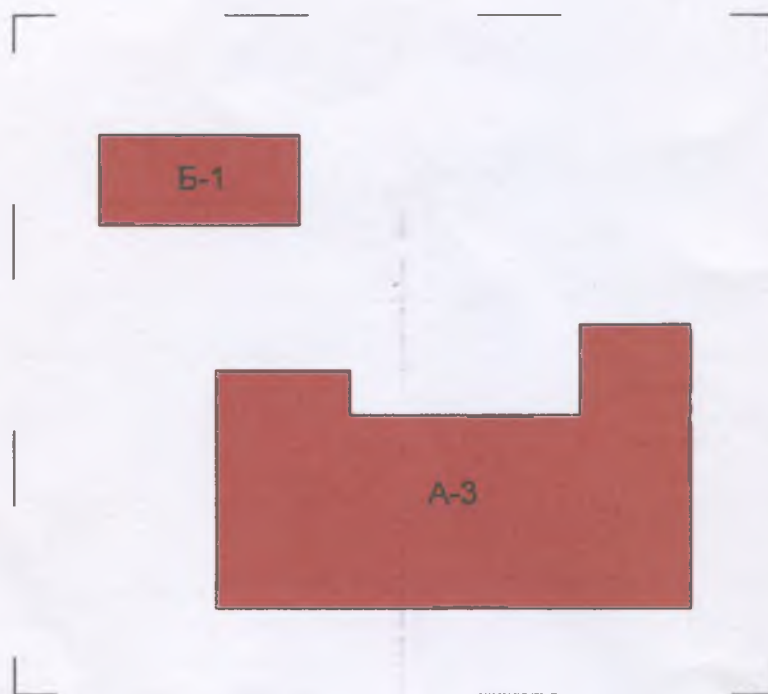

Експлікація

Літер за планом	Назва будинку, господарських будівель та споруд	Площа земельної ділянки, у т. ч.					
		Загальна площа	Під будинком, господарськими будівлями та спорудами			Під зеленими насадженнями	Під дорожнім (твердим) покриттям
			усього	під будинком	під господарськими будівлями та спорудами		
1	2	3	4	5	6	7	8
А-3	Адмінбудівля						
Б-1	Таран						

На будинок № 22 по вул. (Дригоманові)
Місто (Ковель) Район _____
Літер А-3 Інвентаризаційний номер 2508 Поверх 3

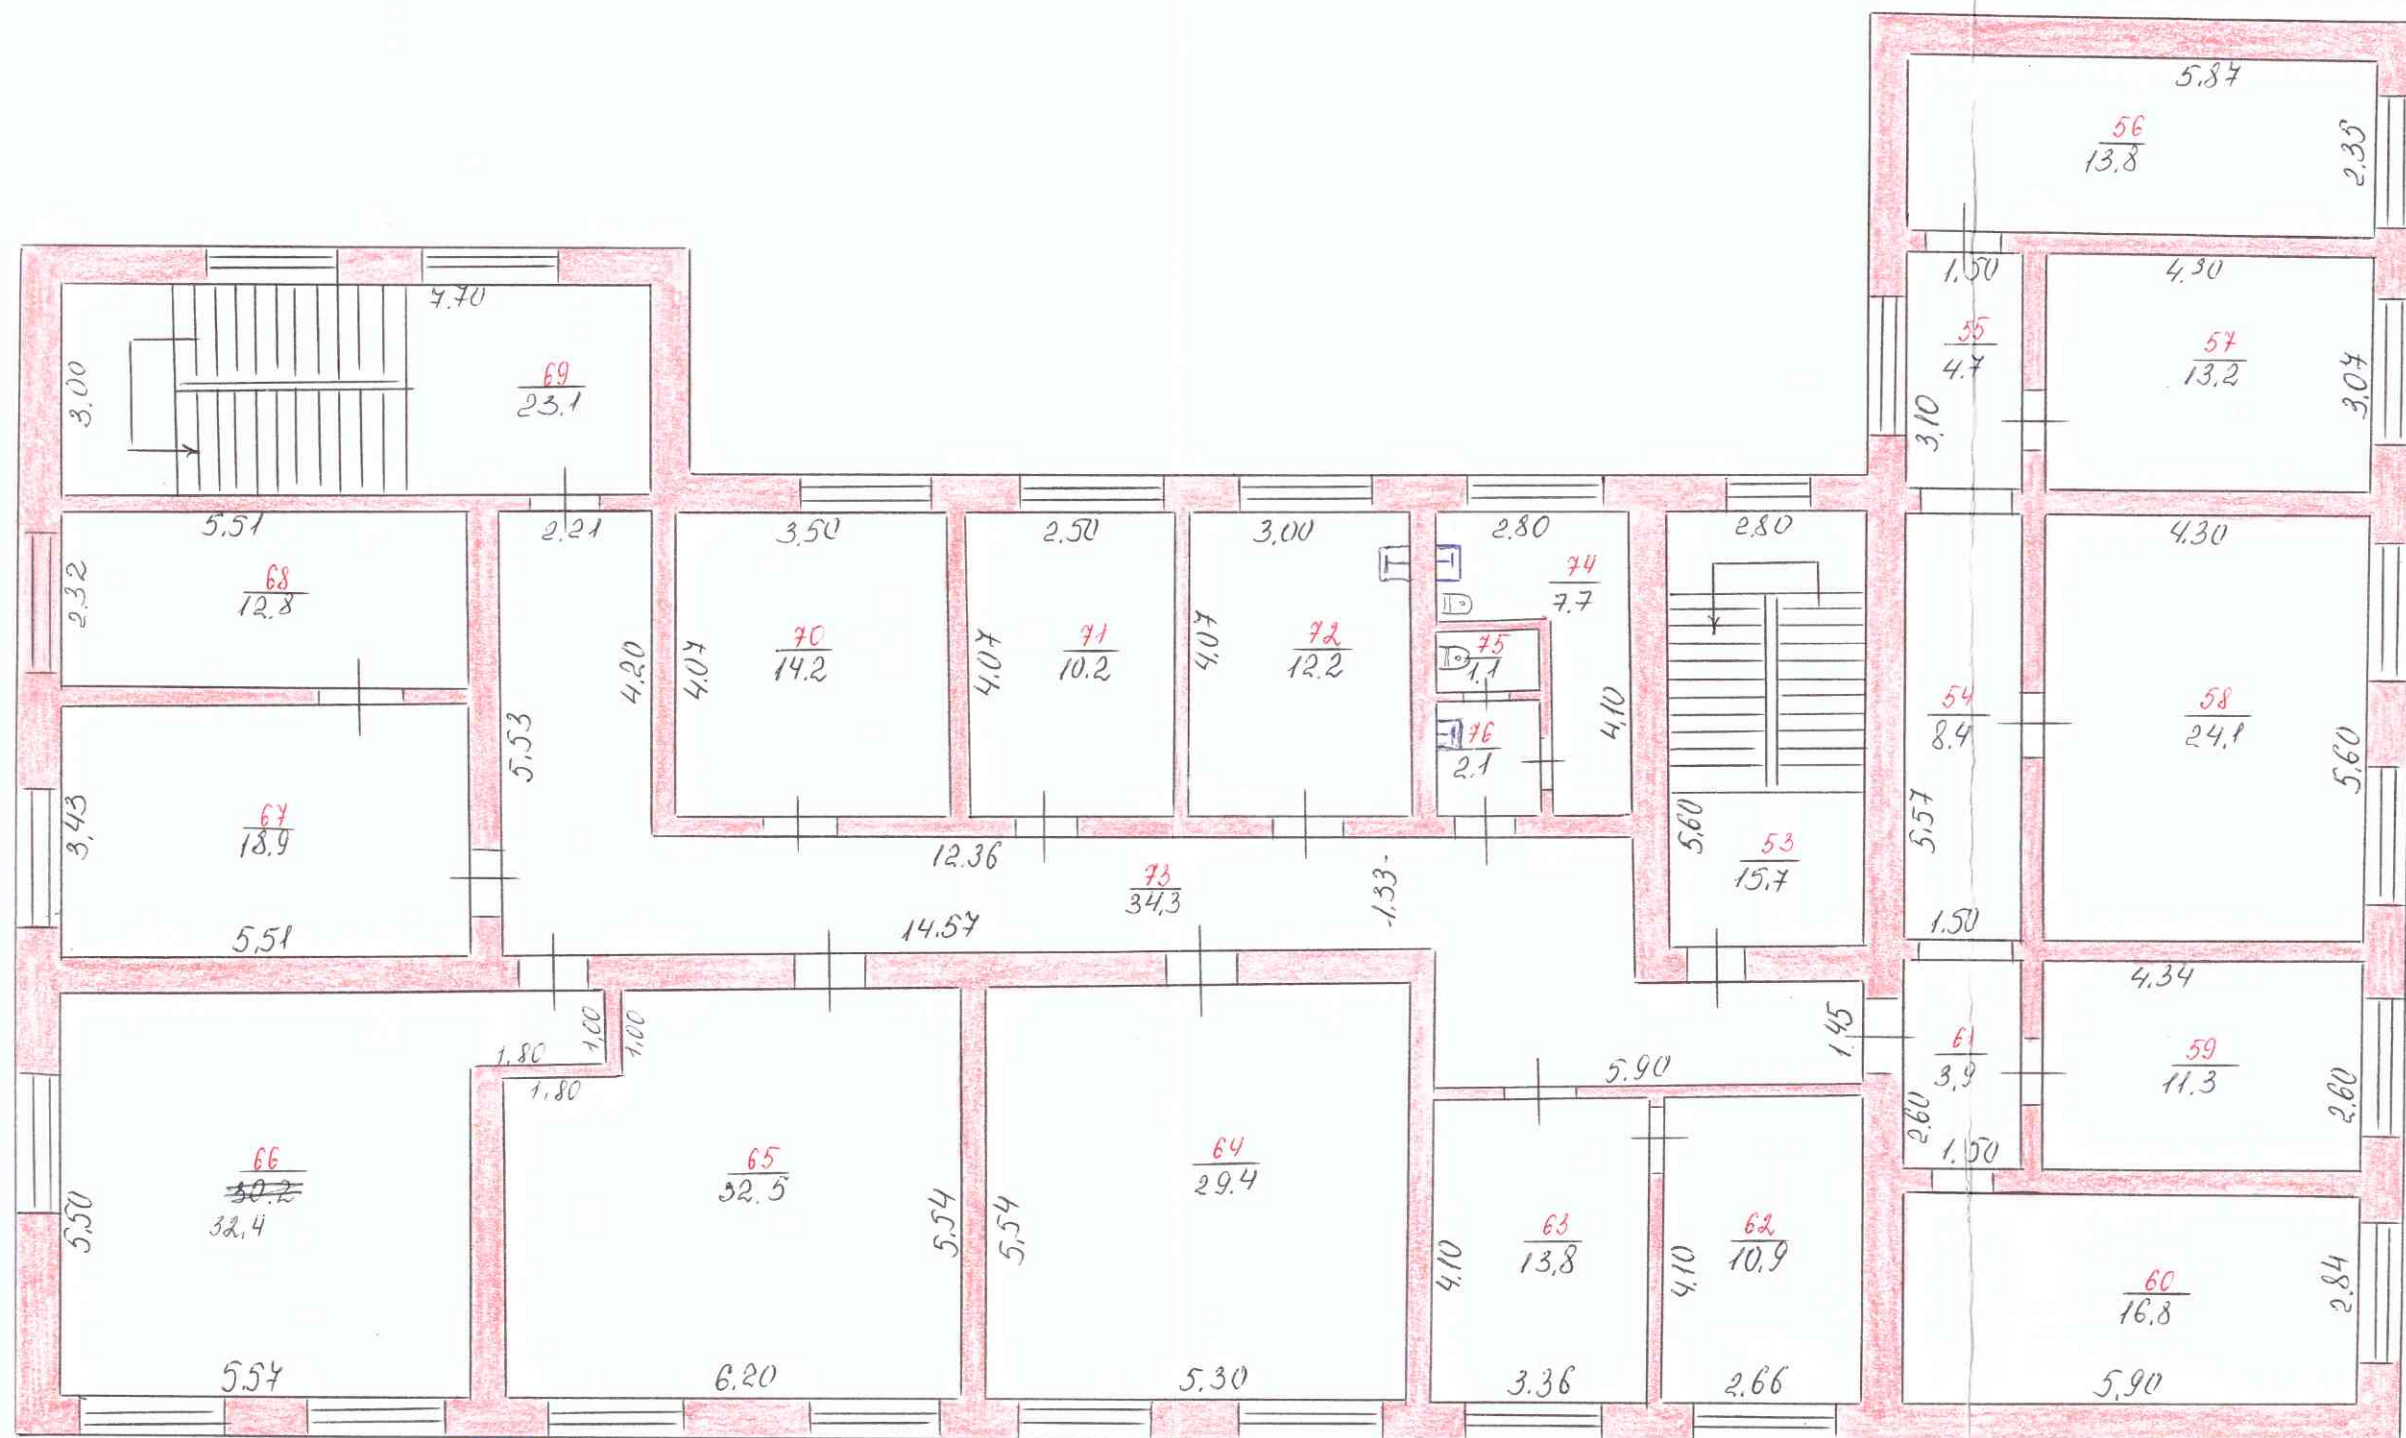

ВНЕСЕНО ПОТОЧНІ ЗАПИНИ

Масштаб 1:100 (1:200)

Комунальне підприємство «Волинське обласне бюро технічної інвентаризації»		
Начальник БТІ		СООБУН
Склад		ВИБИНО
Перевірив		БІЛЫЙВЕЛЬСЬ
Креслив		МІЛЬНИК
Дата складання		

ЕКСПЛІКАЦІЯ

приміщень до плану на адмінбудівлю

№ 22 літер "А-3" вулиця (провулок, площа) Драгоманова

місто (селище, село) Ковинь

Літера за планом	Поверхи	Номери приміщень	Призначення приміщень	Площа за внутрішнім обміром	Площа приміщень (м²)				Самостійно збудована або переобладнана		
					загальна	житлова основна	допоміжна	нежитлова (вбудована)			
1	2	3	4	5	6	7	8	9	10	11	
А-3	3	53	сходами квітка	15,7				15,7			
		54	коридор	8,4				8,4			
		55	коридор	4,7				4,7			
		56	кабінет	13,8			13,8				
		57	кабінет	13,2			13,2				
		58	кабінет	24,1			24,1				
		59	кабінет	11,3			11,3				
		60	кабінет	16,8			16,8				
		61	коридор	3,9				3,9			
		62	кабінет	10,9			10,9				
		63	кабінет	13,8			13,8				
		64	кабінет	29,4			29,4				
		65	кабінет	32,5			32,5				
		66	кабінет	32,8 32,4			32,8 32,4				
		67	кабінет	18,9			18,9				
		68	кабінет	12,5			12,5				
		69	сходами квітка	23,1				23,1			
		70	кабінет	14,2			14,2				
		71	кабінет	10,2			10,2				
		72	кухня	12,2				12,2			
		73	коридор	34,3				34,3			
		74	санвузол	7,7				7,7			
		75	туалет	1,1				1,1			
		76	туалет	2,1				2,1			
		По житлову поверху				4 367,5		113,1 254,3	113,2		
		По житлову поверху				4 367,5		113,1 254,3	113,2		
		По житлову поверху				4 367,5		113,1 254,3	113,2		

ВНЕСЕНО ПОТОЖНІ ЗМІНИ

2017

33974

ВНЕСЕНО ПОТОМ ЗМІНИ



[illegible]

Промышленно
и (коммерц)
использу
Мендел

ИТОВ
НЕ ИДИРИСМСТВО