


по вул. Лачиний, будинок № 25
Село (селище) Короп, квартал № 31
Масштаб = 1:200
Поверх _____

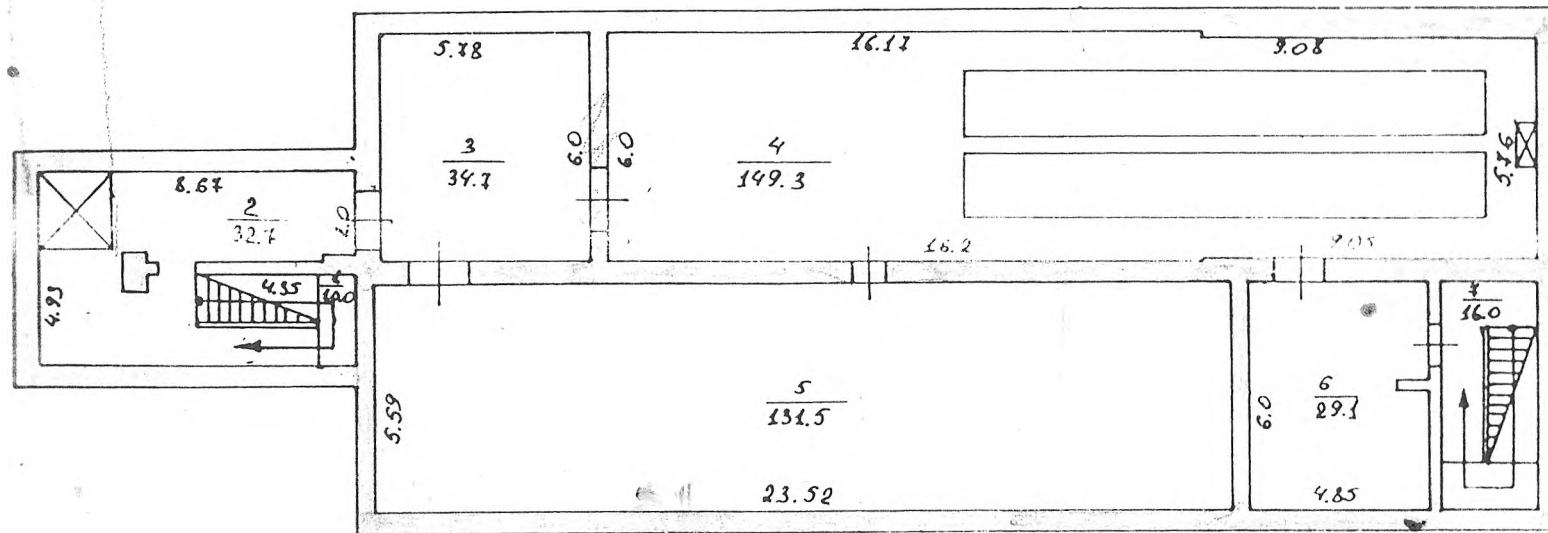

ЭКСПЛИКАЦИЯ

внутренних площадей к плану строения литеры " Б " Підвал сирзаводу

по улице (пер. площ.) Дачный

№ 25

В том числе предназначенная под помеще													
и писать наименов управленческих, просве и спорта, нау го страха, торгова транспорт, комму													
Підвал сирзаво													