


5.38.1
7.17
7.2.6
20 м
Вул. Мукаша Салакуп
1.30
1.1
2.1
6.0
3.5
2.5


1.1
2.5
6.0
2.7
1.1
1.1

5.38.1
7.17
7.2.6
50 м
5.38.1
7.14
7.4.4
10
25
50
24.00-06.00
1.30
6.0
3.0
6.0
6.0
6.0
6.0
2.1
3.5
6.0
1.30
6.0
6.0
20 м
7.17
7.2.5
5.38.1
1.30
3.5
6.0
6.0
25 м
7.17
7.2.5
5.38.1
2.5
буд. №11
буд. №23

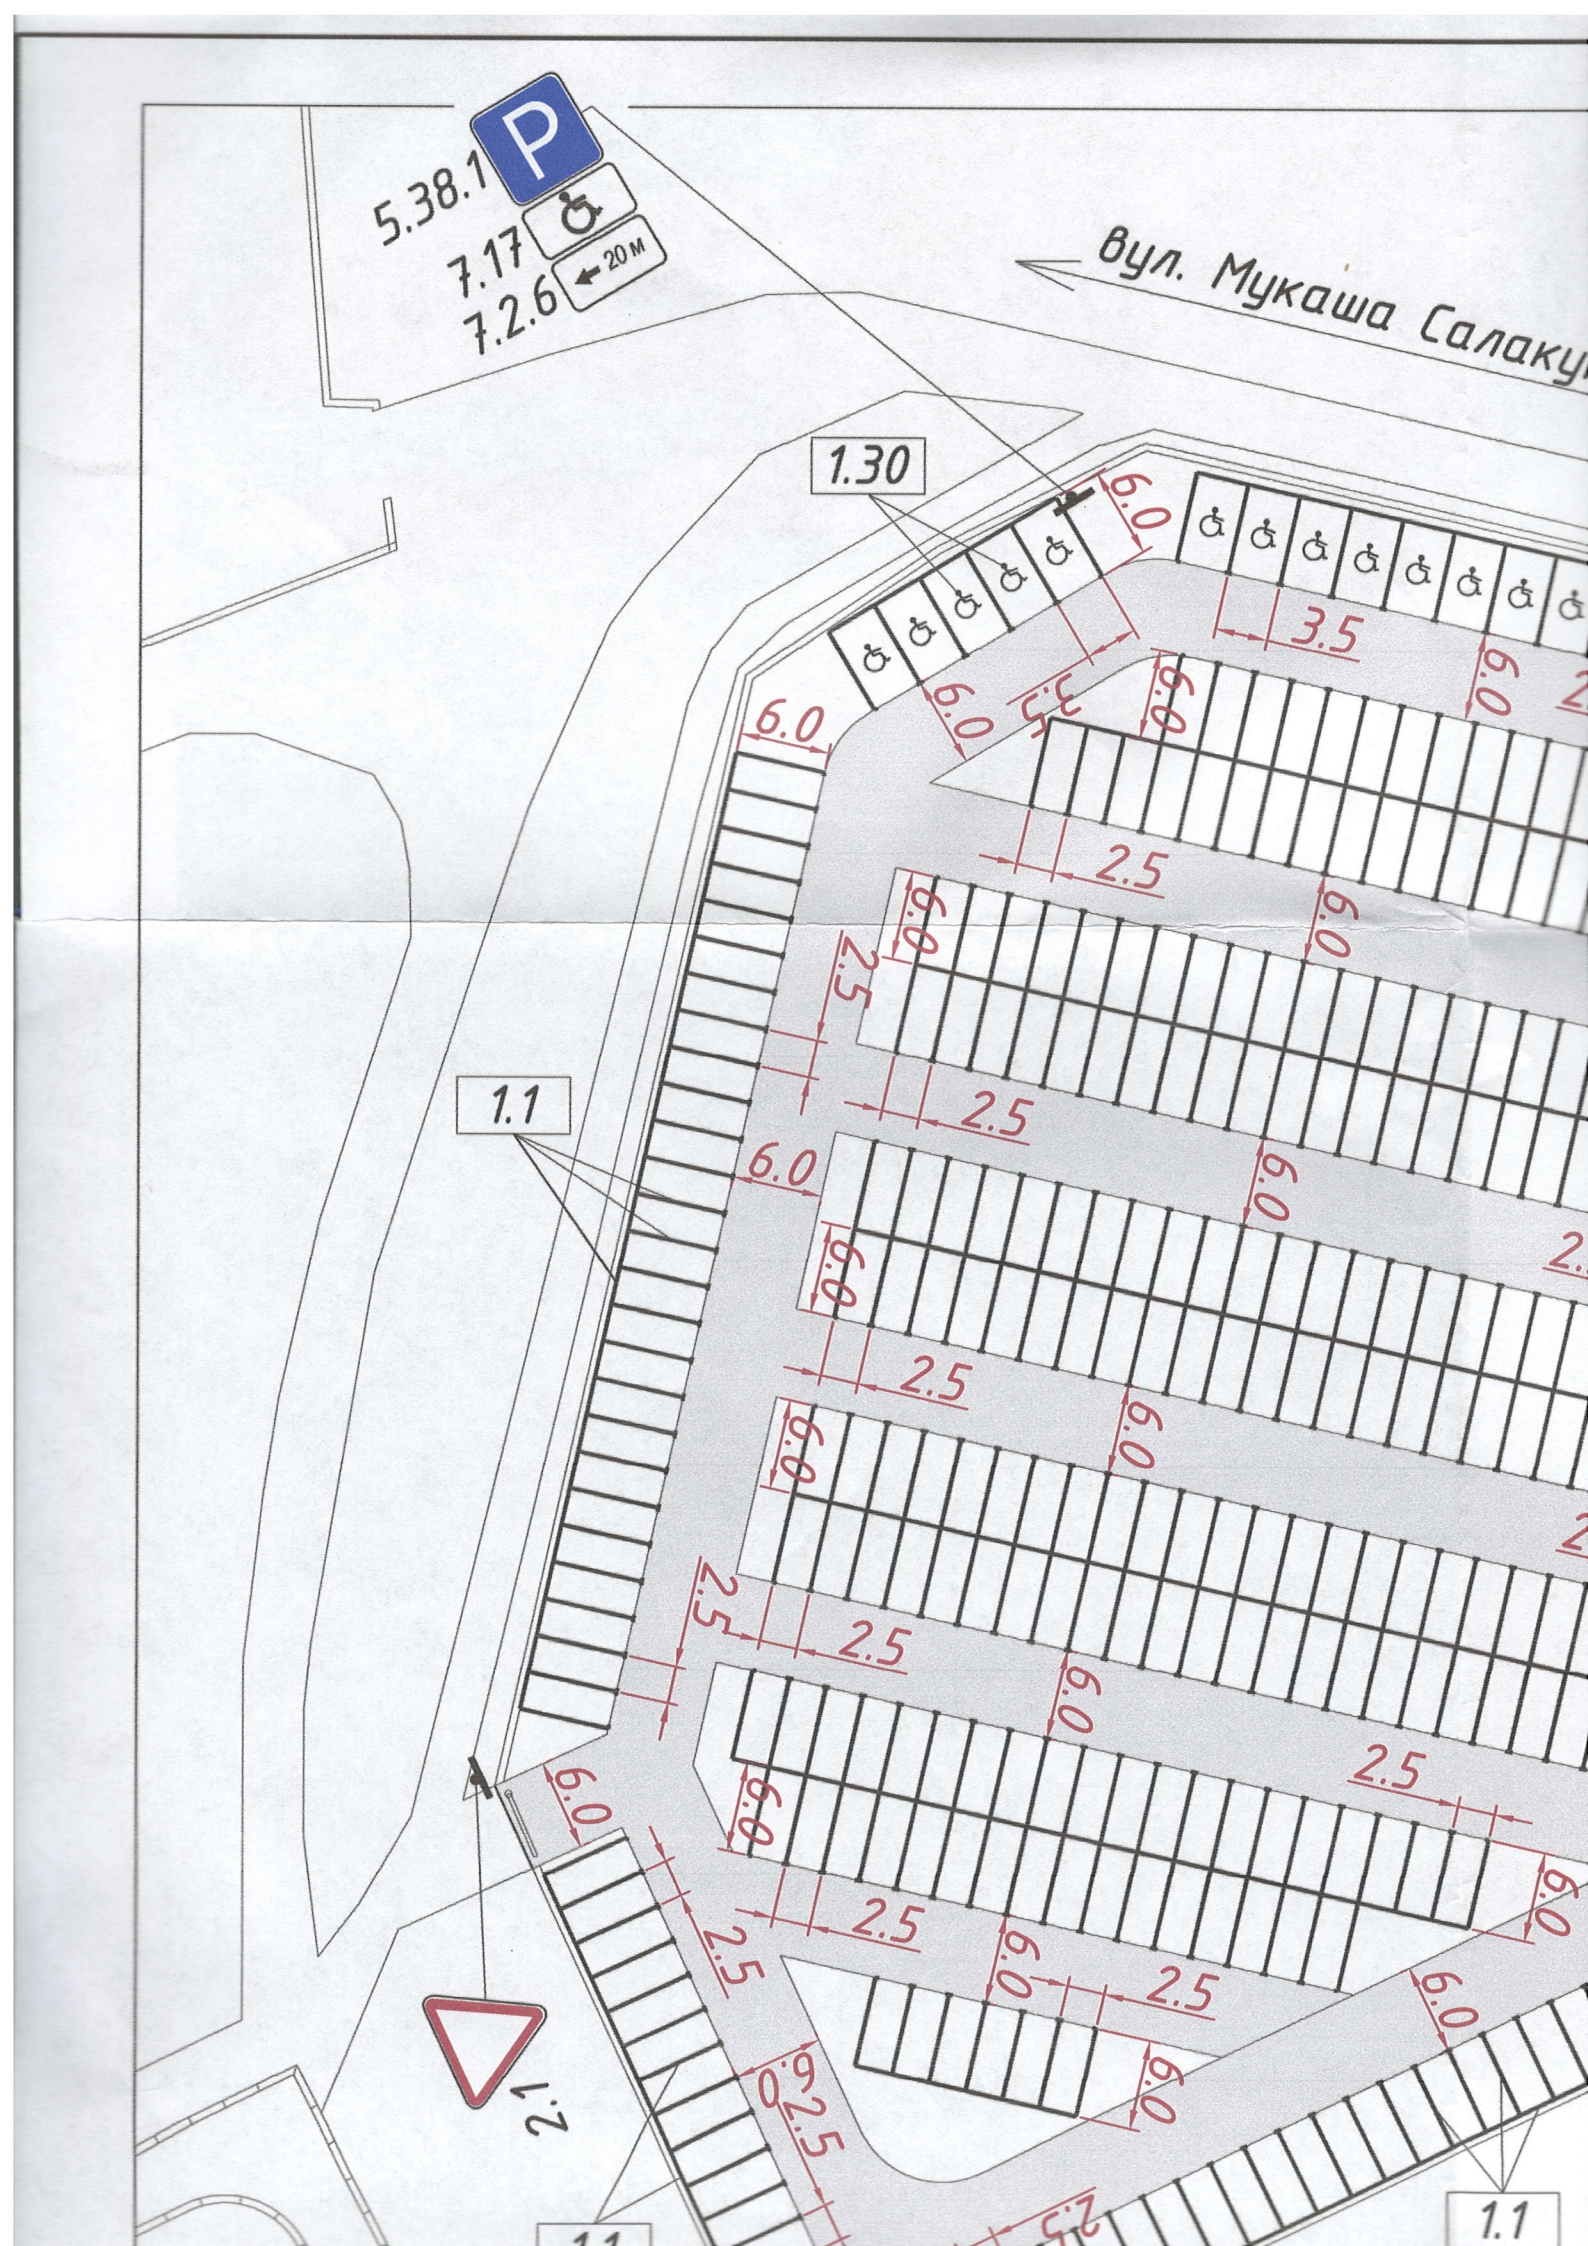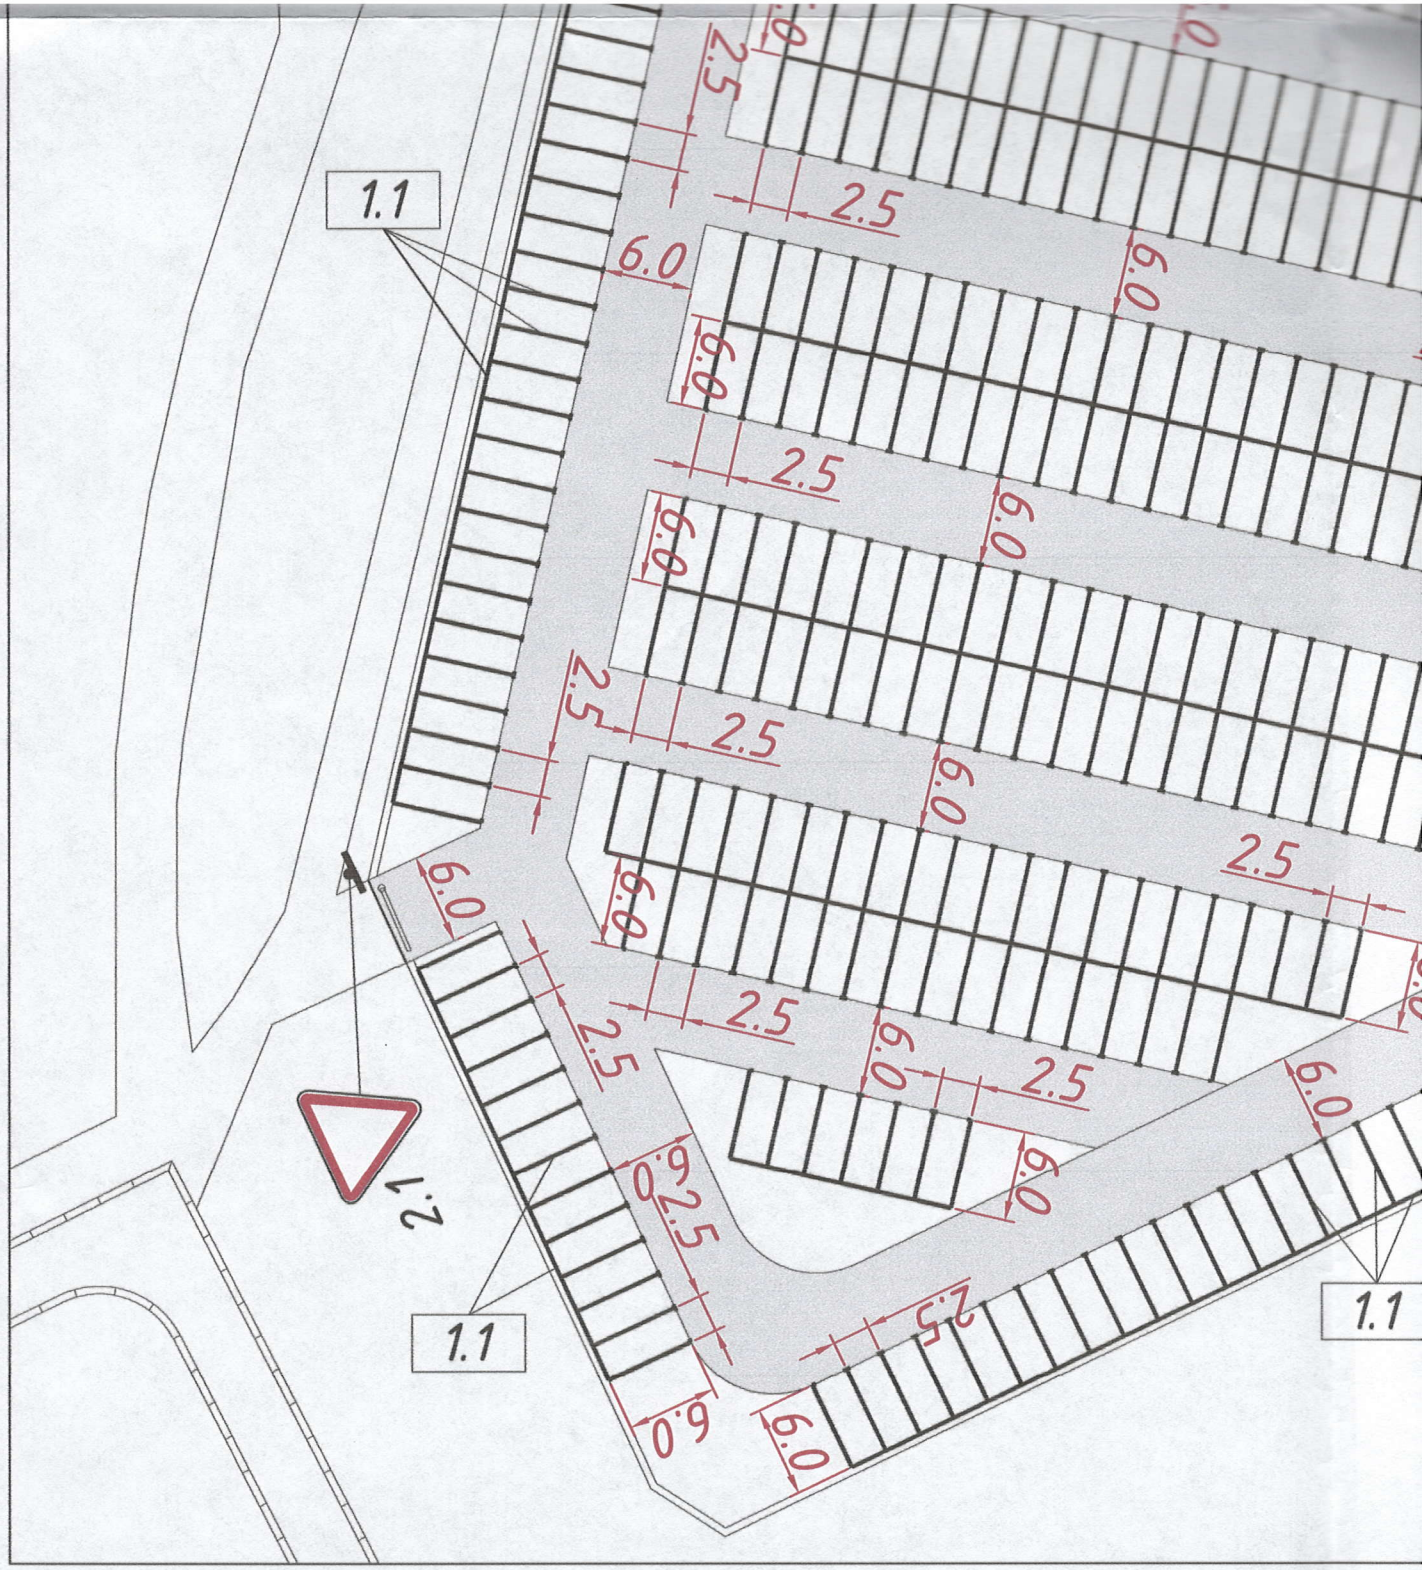

Умовні позначення:


– *дорожній знак на металевому стояку*


– *бордюр (існуючий)*

– *опора ЛЕП*

– *дерево*

зм.	*Кільк.*	*Арк.*	*№*
ГІП		*Семенов*	
Розробив		*Семенов*	
Перевірив		*Полагеш*	
Н.контр.		*Новіков*	

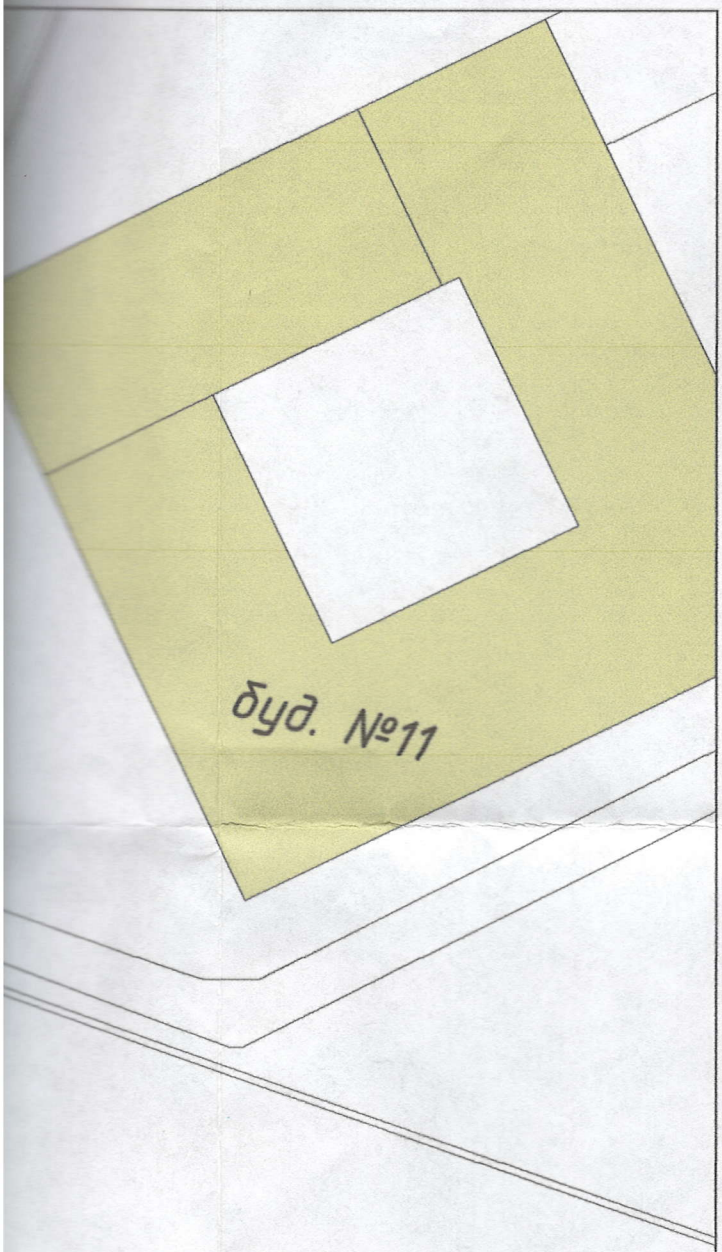

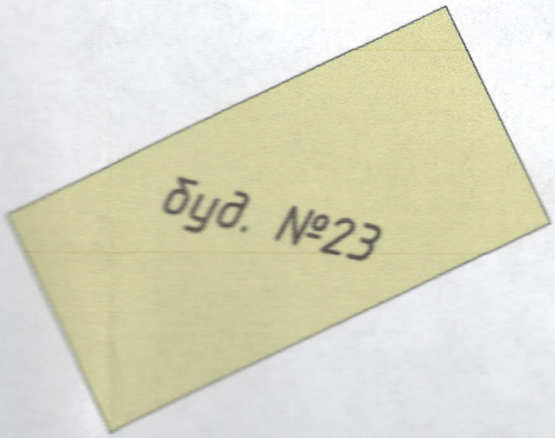

Таблиця дорожніх знаків

Номер згідно з ДСТУ 4100:2014	Кількість		
	Типорозміру		ДЗІП
	II	I	
2.1	2	-	-
5.38.1	5	-	-
7.2.5	2	-	-
7.2.6	2	-	-
7.4.4	1	-	-
7.14	1	-	-
7.17	4	-	-


Таблиця дорожньої розмітки

Номер згідно з ДСТУ 2587:2010	Дов-жина, м	К-ть місць	Площа кольору, $м^2$	
			Білого	Синього
1.1	2760	-	276.0	-
1.30	-	32	44.8	-

7.2.6	2	-	-
7.4.4	1	-	-
7.14	1	-	-
7.17	4	-	-

Таблиця дорожньої розмітки

Номер згідно з ДСТУ 2587:2010	Дов-жина, м	К-ть місць	Площа кольору, м²	
			Білого	Синього
1.1	2760	-	276.0	-
1.30	-	32	44.8	-

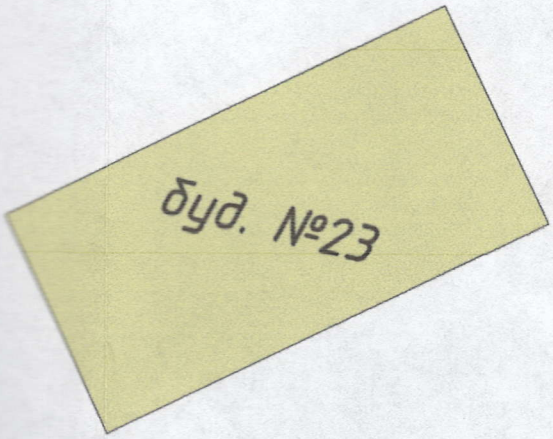

ПЕРЕВІРЕНО
ВБДР УПП в Дніпропетровській області
Департаменту патрульної поліції
Термін дії: 5(п'ять) років

Вих. № 10320/41/19/01-2021 від 15.01.2021

Начальник управління патрульної поліції в Дніпропетровській області Департаменту патрульної поліції
капітан поліції
Андрій КАЛЮЖНИЙ

зм.	Кільк.	Арк.	№док.	Підпис	Дата	06/21-89-АД.01			
						Майданчик для паркування транспортних засобів на вул.Мукаша Салакунова, в районі буд. №23			
ГІП		Семенов			07.21	Майданчик для паркування	Стадія	Аркуш	Аркушів
Розробив		Семенов			07.21		РП	1	1
Перевірив		Палагеша			07.21	Схема організації дорожнього руху М 1:500	ТОВ "Е С У"		
Н.контр.		Новіков			07.21				