


на стр. 109.2 (109.2)
 по ул. Королева (ул. Королева)
 дом № 4
 в г. Черкасы
 I повар

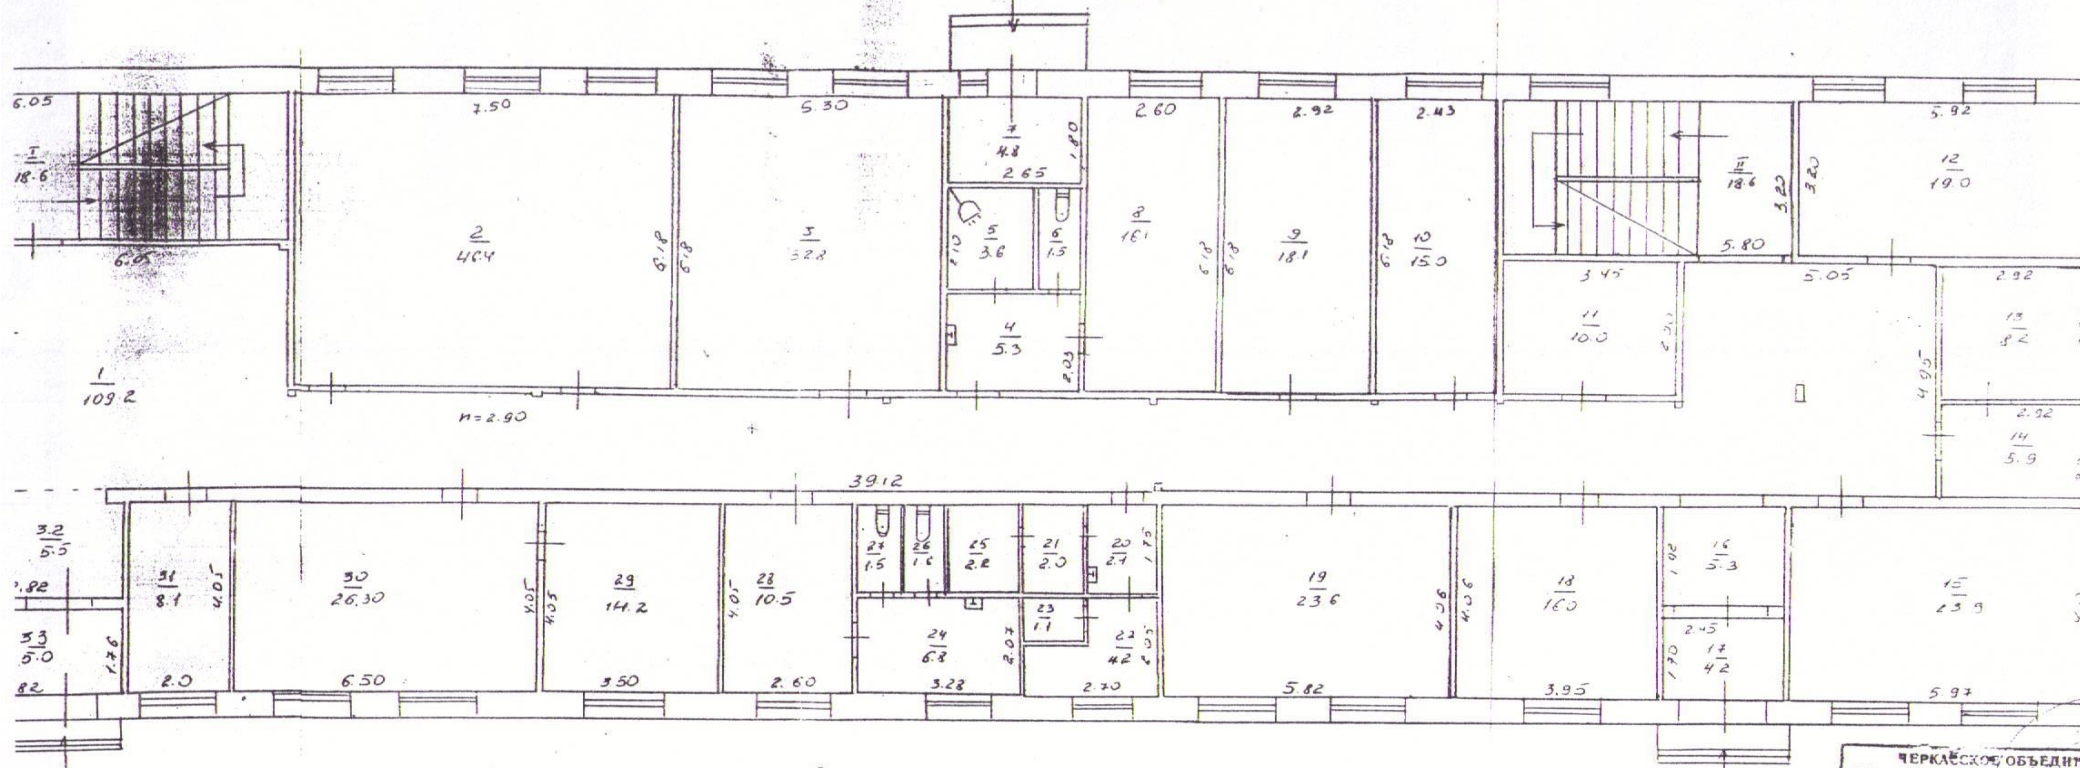

Стіни-перегородки-цегляні

ЧЕРКАСЬКОЄ ОБ'ЄДИН.	
БЮРО ТЕХНІЧЕСЬКОГО ІНЖЕНЕРИ	
Начальник:	Григоренко
Ст. інженер:	Белюшин
Складання:	Григоренко
Пров. бриг:	Захаров
Чертеж:	
Дата:	21.0