



УКРАЇНА

ХМЕЛЬНИЦЬКА ОБЛАСТЬ

БЮРО ТЕХНІЧНОЇ ІНВЕНТАРИЗАЦІЇ

ТЕХНІЧНИЙ ПАСПОРТ на приміщення

по вул. Кам'янецька № 2

Власник (орендатор) Територіальна громада

в особі Хмельницької міської ради

Будинок побуту




Начальник БТІ


О.В. Мустафін

МКП по утриманню
нежитлових приміщень
комунальної власності
Згідно з оригіналом
"01" 09 2020 р.

м. Хмельницький

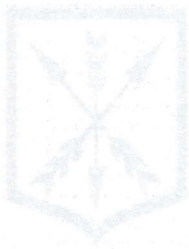

ЗАГАЛЬНА ПЛОЩА 24,0 кв.м
КОРИСНА ПЛОЩА 18,6 кв.м

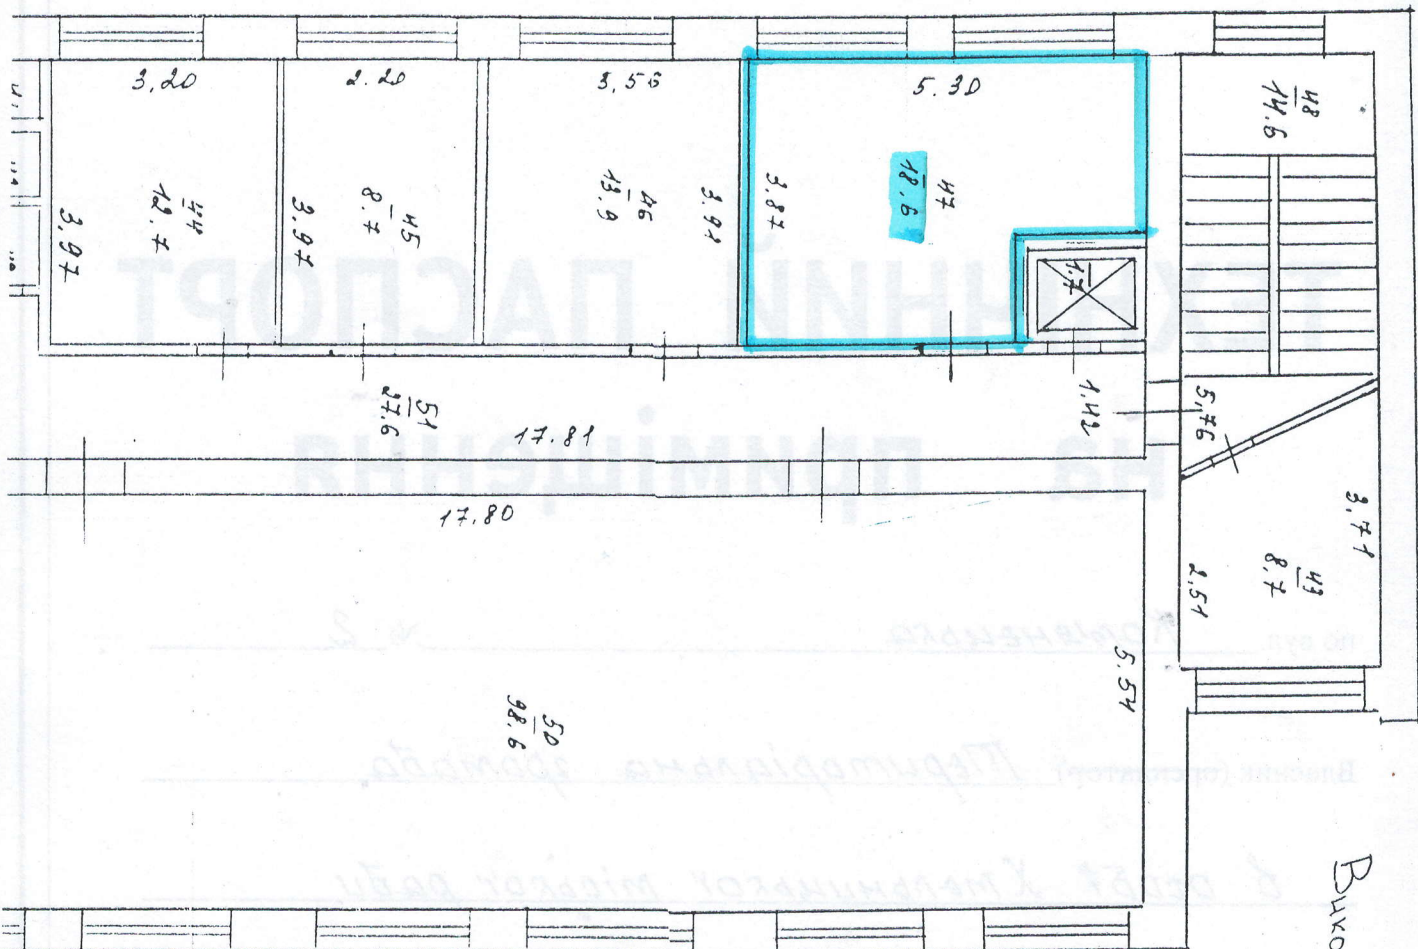

Викопіювання з технічного паспорту

ВАН. КИВ'ЯНЕЦЬКА, В ІІ ПОВЕРХ

МКП по утриманню
нежитлових приміщень
комунальної власності
Згідно з оригіналом
"01" 09 2020.

МКП по утриманню
нежитлових приміщень
комунальної власності
Згідно з оригіналом
"01" 09 2020.