


настроения литер "А"
по улице (переулку)
на. Шифр
дом № 26 кв. 142
в г. Смт. Висоцке

10

И поверх

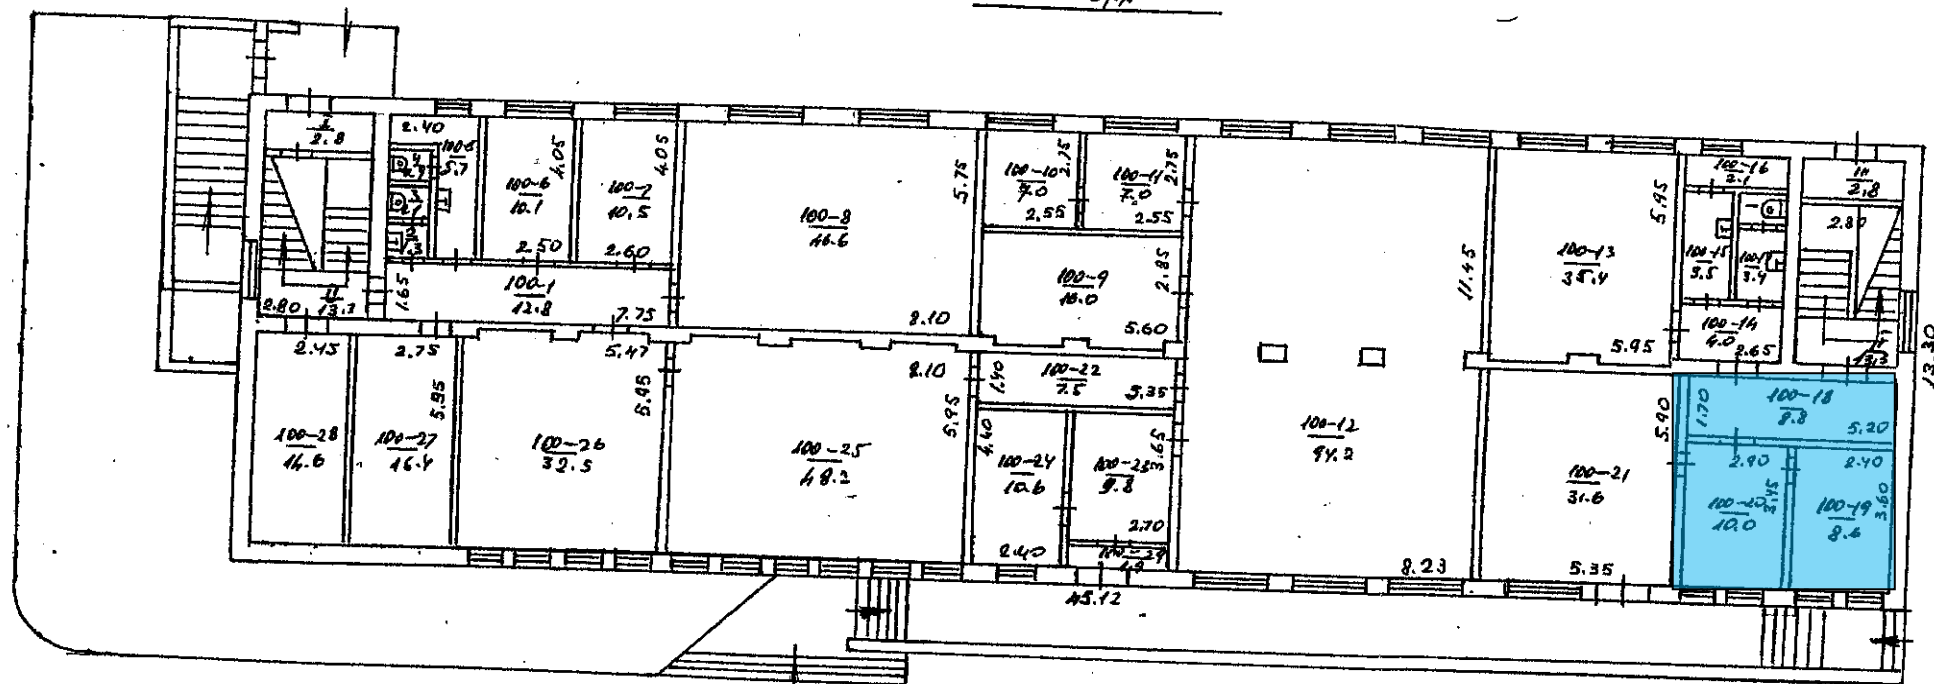

MI:200

ЧЕРКАССКОЕ ОБЪЕДИНЕНИЕ		
БЮРО ТЕХНИЧЕСКОЙ ИНВЕНТАРИЗАЦИИ		
Начальник бюро		Григорий
Сл. инженер		Земляков
Инженер-техник		Бондарики
		Телишников
Дата исполнения 7.05		2004