ПРИВАТНЕ ПІДПРИЄМСТВО « ФІРМА « РОД »

Область Черкаська
Район Шполянський

Інвентаризаційна
справа № 777
Реєстровий № 3-23-777

ТЕХНІЧНИЙ ПАСПОРТ
на виробничий будинок

Насосна станція
(призначення)

№ 40 а вулиця (провулок, площа) Ганзенка

місто (селище, село) Матусів

Замовник технічної інвентаризації або уповноважена ним особа (прізвище, ім'я та по батькові фізичної особи або найменування юридичної особи)	Місце проживання, серія і номер паспорта фізичної особи або місцезнаходження, код за ЄДРПОУ юридичної особи
Виконавчий комітет Матусівської сільської ради	**Шполянський р-н, с.Матусів вул. Кравченка,7.** **Код 04408330**

Паспорт виготовлено за станом на
«10» січня 2019 року

Керівник суб'єкта господарювання _____ Швець Л. М.
М.П.


Виконав _____ Левич А. Б.
(Кваліфікаційний сертифікат
Серія АЕ № 002397 від 01.07.13р.)

СХЕМАТИЧНИЙ ПЛАН ЗЕМЕЛЬНОЇ ДІЛЯНКИ ВИРОБНИЧИХ БУДІВЕЛЬ

Нежитлова будівля насосної станції

улиця (провулок, площа) Ганзенка, буд. № 40 а
істо (селище, село) Матусів

Масштаб 1:500

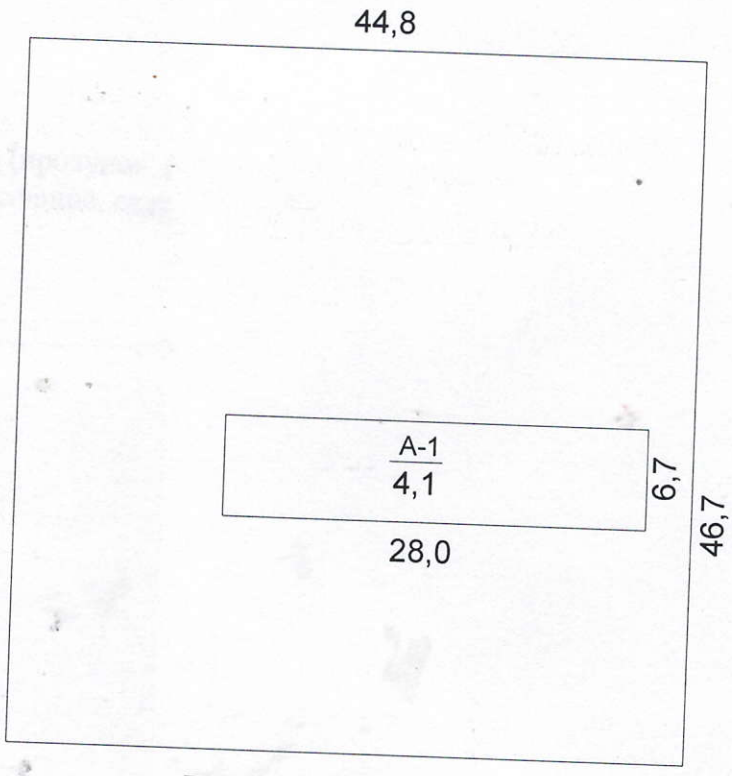

Експлікація


Літер за планом	Назва будинку, будівель та споруд господарських	Площа земельної ділянки, у т. ч.					
		Загальна площа	Під будинком, господарськими будівлями та спорудами			Під зеленими насадженнями	Під дорожнім покриттям твердим
			усього	будинку під	споруд буд. та під госп.		
1	2	3	4	5	6	7	8
А-1	Насосна станція	2100	187,6	187,6	-	1912,4	

Приватне підприємство « Фірма « РОД »		
Керівник суб'єкта господарювання		Швець Л. М.
Виконав		Левич А. Б.
Перевірив		Швець Л. М.
« 10 »	01	20 р.

ПЛАН
ВИРОБНИЧОГО БУДИНКУ
Насосна станція

вулиця (провулок, площа) Ганзенка, 40 а.
місто (селище, село) Матусів

Масштаб 1:100

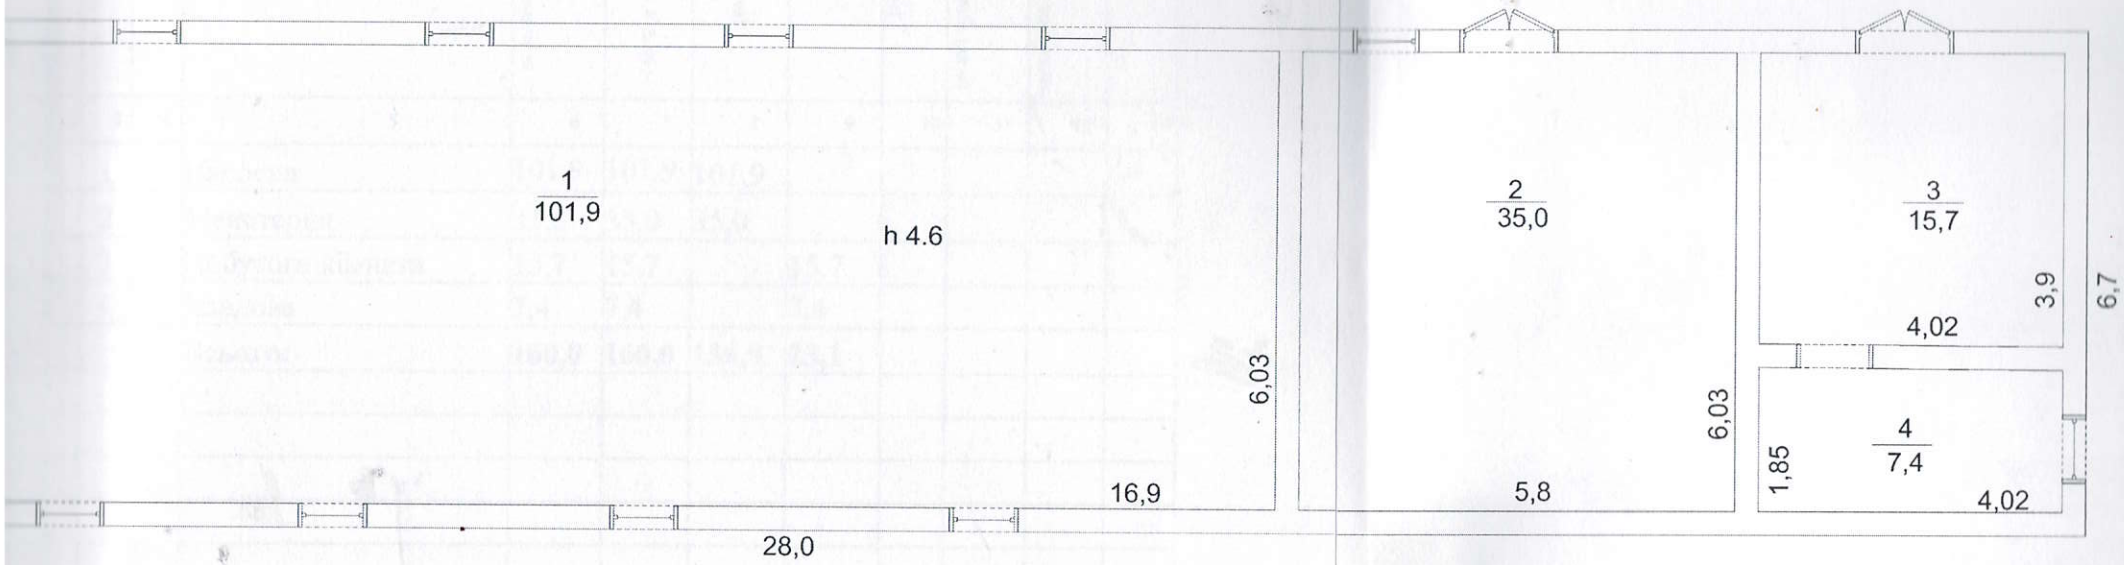

Приватне підприємство « Фірма « РОД »		
Керівник суб'єкта господарювання		Швець Л. М.
Виконав		Левич А. Б.
Перевірив		Швець Л. М.
«10» 01 2019 р.		

(підпис, прізвище)

ЕКСПЛІКАЦІЯ
приміщень до плану поверхів виробничого будинку
Насосна станція

№ 40 а літер «А-1»

вулиця (провулок, площа) Ганзенка, місто (селище, село) Матусів

Літер	Поверхи	Номери виробничих приміщень	Номери приміщень	Призначення приміщень	Загальна площа приміщень (підрахованих за формулами гр.6) (кв.м)	Площа приміщень (кв.м)			Площа літніх приміщень (кв.м)	Площа приміщень загальне користування (кв.м)	Самочинно збудована, переобл площа приміщень (кв. м)	Примітка
						Корисна (сума гр. 8 та 9)	Основна (виробнича)	Допоміжна				
1	2	3	4	5	6	7	8	9	10	11	12	13
А-1		1		Насосна	101,9	101,9	101,9					
		2		Майстерня	35,0	35,0	35,0					
		3		Побутова кімната	15,7	15,7		15,7				
		4		Кладова	7,4	7,4		7,4				
				Всього:	**160,0**	**160,0**	**136,9**	**23,1**				

«10» 01 .2019 р.

Виконав _____ А. Б. Левич
/підпис, прізвище/

Перевірив _____ Л. М. Швець
/підпис, прізвище/

Літер	Назва об'єкта	Рік побудови	Опис основних конструктивних елементів						Інженерне обладнання					Висота (м)	(забудови) (кв.м) Площа основи	Об'єм (куб.м)	(грн.) Вартість заміщення	% зносу	вартість (грн.) Інвентаризаційна
			фундамент	стіни	покрівля	перекриття	підлога	сходи	електрика	водопровід	каналізація	газопровід	опалення вид						
1	2	3	4	5	6	7	8	9	10	11	12	13	14	15	16	17	18	19	20
А-1	Насосна станція	1	Залізобет.блоки	Залізоб.панелі	Мастична	Залізобет. плити	Бетонна	ні	так	ні	ні	ні	ні	4,1	187,6	762	-	-	-

«10» 01 2019 р.

Виконав _____ Левич А. Б.

Перевірив _____ Швець Л. М.