

Дзержинське

БЮРО ТЕХНІЧНОЇ ІНВЕНТАРИЗАЦІЇ

Область

Донецька

Район

Дзержинське

Інвентаризаційна
справа №

1629

3936

Реєстровий №

25819957

462/5

ТЕХНІЧНИЙ ПАСПОРТ

НА ГРОМАДСЬКИЙ БУДИНОК

№ 5 вулиця (провулок, площа)

(призначення)

Радгоспо

місто (селище, село)

Дзержинське

В Л А С Н И К

Розмір частки
власності

Государство в лице Верховной Рады
Украины (имущество закрепленное
на праве хозяйственного ведения за
госпредприятием "Укрспирт")

Паспорт виготовлено станом на

«14»

11

2008 р.

Виконав

Иванова А.В.

(підпис)

(прізвище, ініціали)

Начальник БТІ

(підпис)

В.В. Андрюнова

(прізвище, ініціали)

М. П.

ПЛАН ЗЕМЕЛЬНОЇ ДІЛЯНКИ

громадського будинку

(призначення)

вул. (провул., площа) _____ № _____


місто (селище, село) _____

Масштаб 1:500

ЕКСПЛІКАЦІЯ

Літер по плану	Назва будинку, допоміжних будівель та споруд	Площа земельної ділянки, в т. ч.					
		загальна площа	під будинком, допоміжними будівлями та спорудами			під зеленими насаджен- нями	під дорож (тверд покрит
			всього	під будинком	під допоміжн. будівлями та споруд.		
1	2	3	4	5	6	7	8
А.к.к'	Порта	845	231	175	56	403	211
В	гараж						
Д.б	сарай						
Т	цукорня						
Т	замощення						
Н	огороження						

МАСШТАБ 1:500

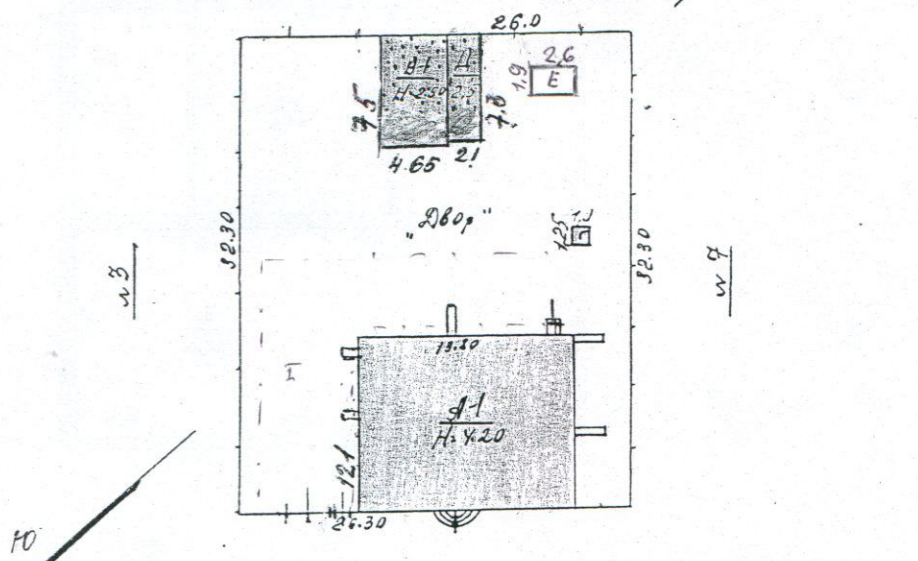

цел. Радченко № 5


Експлікація																	
Площа земельної ділянки, у т.ч.																Примітка	
Літер. позначення	Назва об'єкта	Головний вид землеустрою	Загальна площа	Розведенням, господарськими будівлями			Під садом	Під парком	Під водоймою	Під лісами	Під дачами, гаражами, автостоянками	Під мостами	Під залізницею	Під дорогами та іншими	Під городом	Норма	Лишки
				Усього	Під будівлю	Під господарські будівлі											
1			3	4	5	6	7	8	9	10	11	12	13	14	15	16	17
			845	231	175	56	403								211		
• 17	11		300	8													
			Виконав <i>А</i> Іванова А.В. Перевірив <i>Т.И.</i> Кабанець Т.И.														

ПЛАН

БУДИНКУ ЛІТЕР. A1 № 5 вул. (пробул., площа) РАДЧЕНЬО

МІСТО (СЕЛИЩЕ, СЕЛО) ДЗЕРЖИНСЬК

МАСШТАБ 1:100 (200)

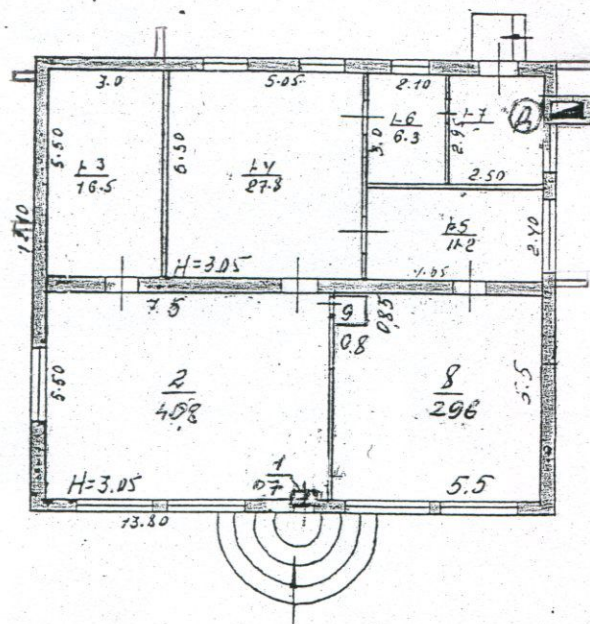

БЮРО ТЕХНІЧНОЇ ІНВЕНТАРИЗАЦІЇ

НАЧ. БТІ	АНДРОНОВА
ВИКОНАВ	КВАНОВА
ПЕРЕВІРІВ	КАБАНЕЦЬ
" 11 " 11	2008 р.

підрахунку площі житлового будинку з нежитловими (вбудованими) приміщеннями

літер "А", № 5 вулиця (провулок, площа) Радіченко

місто (селище, село)

[illegible]


Гаранс

ПЛАН

ВУЛИНКУ ЛІТЕР В. 5 М. 5 ВУЛ. (ПРОВУЛ., ПЛОЩА) РАДЧЕНКО

МІСТО (СЕЛИЩЕ, СЕЛО) Дзержинськ

МАСШТАБ 1:100 (200)

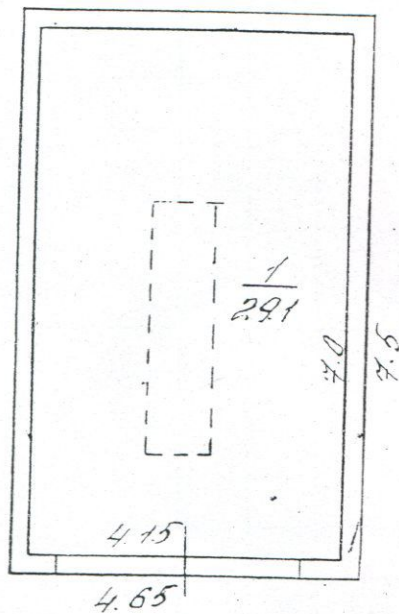

БЮРО ТЕХНІЧНОЇ ІНВЕНТАРИЗАЦІЇ	
НАЧ. БТІ	АНДРОНОВА
ВИКОНАВ	ИВАНОВА
ПЕРЕВІРИВ	КАВАНЕЦЬ
12	11 2008

підрахунку площі житлового будинку з нежитловими (вбудованими) приміщеннями

підрахунку площі житлового будинку з нежитловими (вбудованими) приміщеннями

літер "Б", № 5

вулиця (провулок, площа)

Загально

місто (селище, село)

Дзержинск

[illegible]

ХАРАКТЕРИСТИКА БУДИНКУ, ДОПОМІЖНИХ БУДІВЕЛЬ ТА СПОРУД

Літер.	Назва об'єкта	Рік побудови	Опис основних конструктивних елементів						Інженерне обладнання							Висота (м)	Площа (кв. м)	Об'єм (куб. м)	% зносу	Вартість (грн.)	
			фундам.	стіни	покрівля	переkrit-тя	підлога	сходи	електрика	водопро-від	каналіз.	газопро-від	вид опа-лення	ліфт	сміте-пров.					будівельна	інвента-ризаційна
1	2	3	4	5	6	7	8	9	10	11	12	13	14	15	16	17	18	19	20	21	22
А.к.к.	Погма	1970	кир	кир	шиф	дер	дер		де							4,20	174,6	401			
В	гараж	1967	бет	ши	ба	шиф	дер	бет								3,0	349	105			
Д	сарай	1990	ши	ба	ши	ба	шиф									2,5	153	38			
З	сарай	11-	бет	кир	шиф											1,6	4,9	8			
Т	уорное	1993	в. кир	дер	шиф		дер									1,8	13	2			
Н	ограничение		металлическое													7,0					
І	звонсаре		асфальтобетон													210,8					

ВСЬОГО: