Щ

Щ

Щ

Щ

2.1


3.21

ТП
860

ТРП- 3А

буд. №10

-ПЕРЕВІРИВ-
СТ. ІСОДР ВДАІ
ДНІПРОПЕТРОВСЬК
ТЕЛ.067-7430756
.ЗАМКОВИЙ

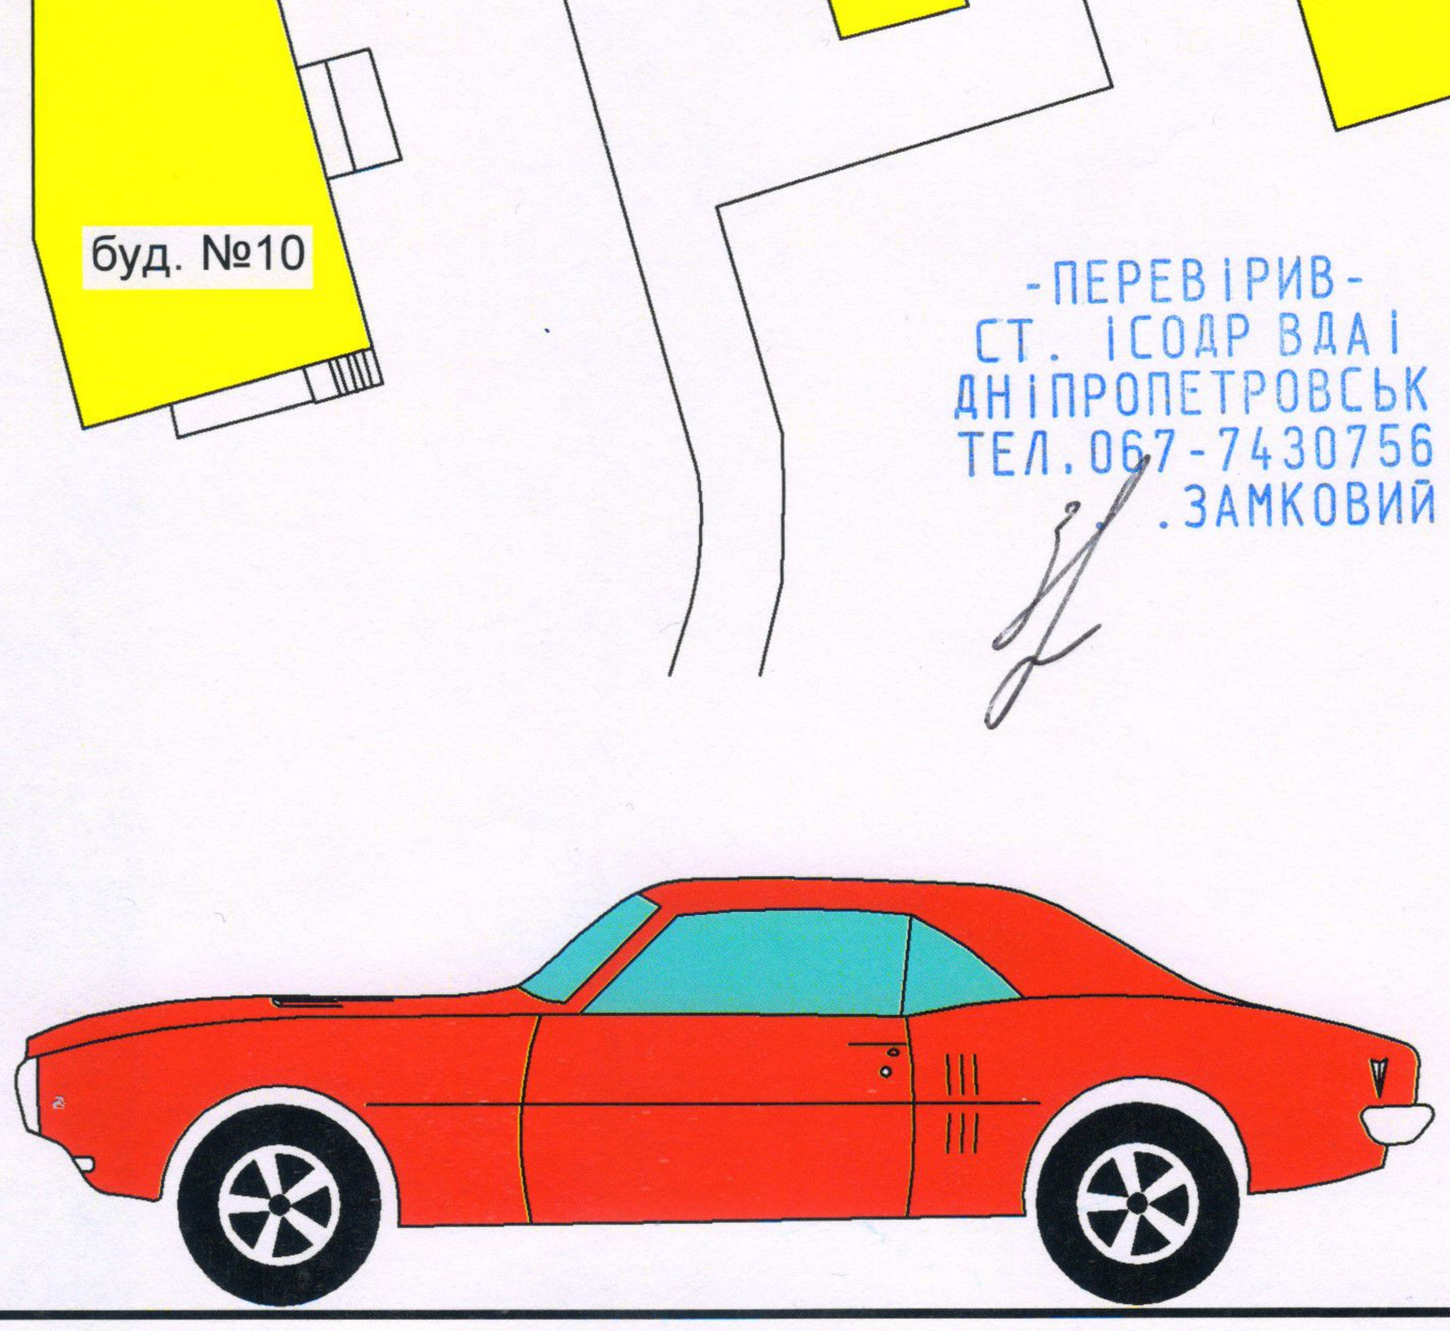


6.00м

Замін інв. №

Підпис і дата

Інв. № ориг.

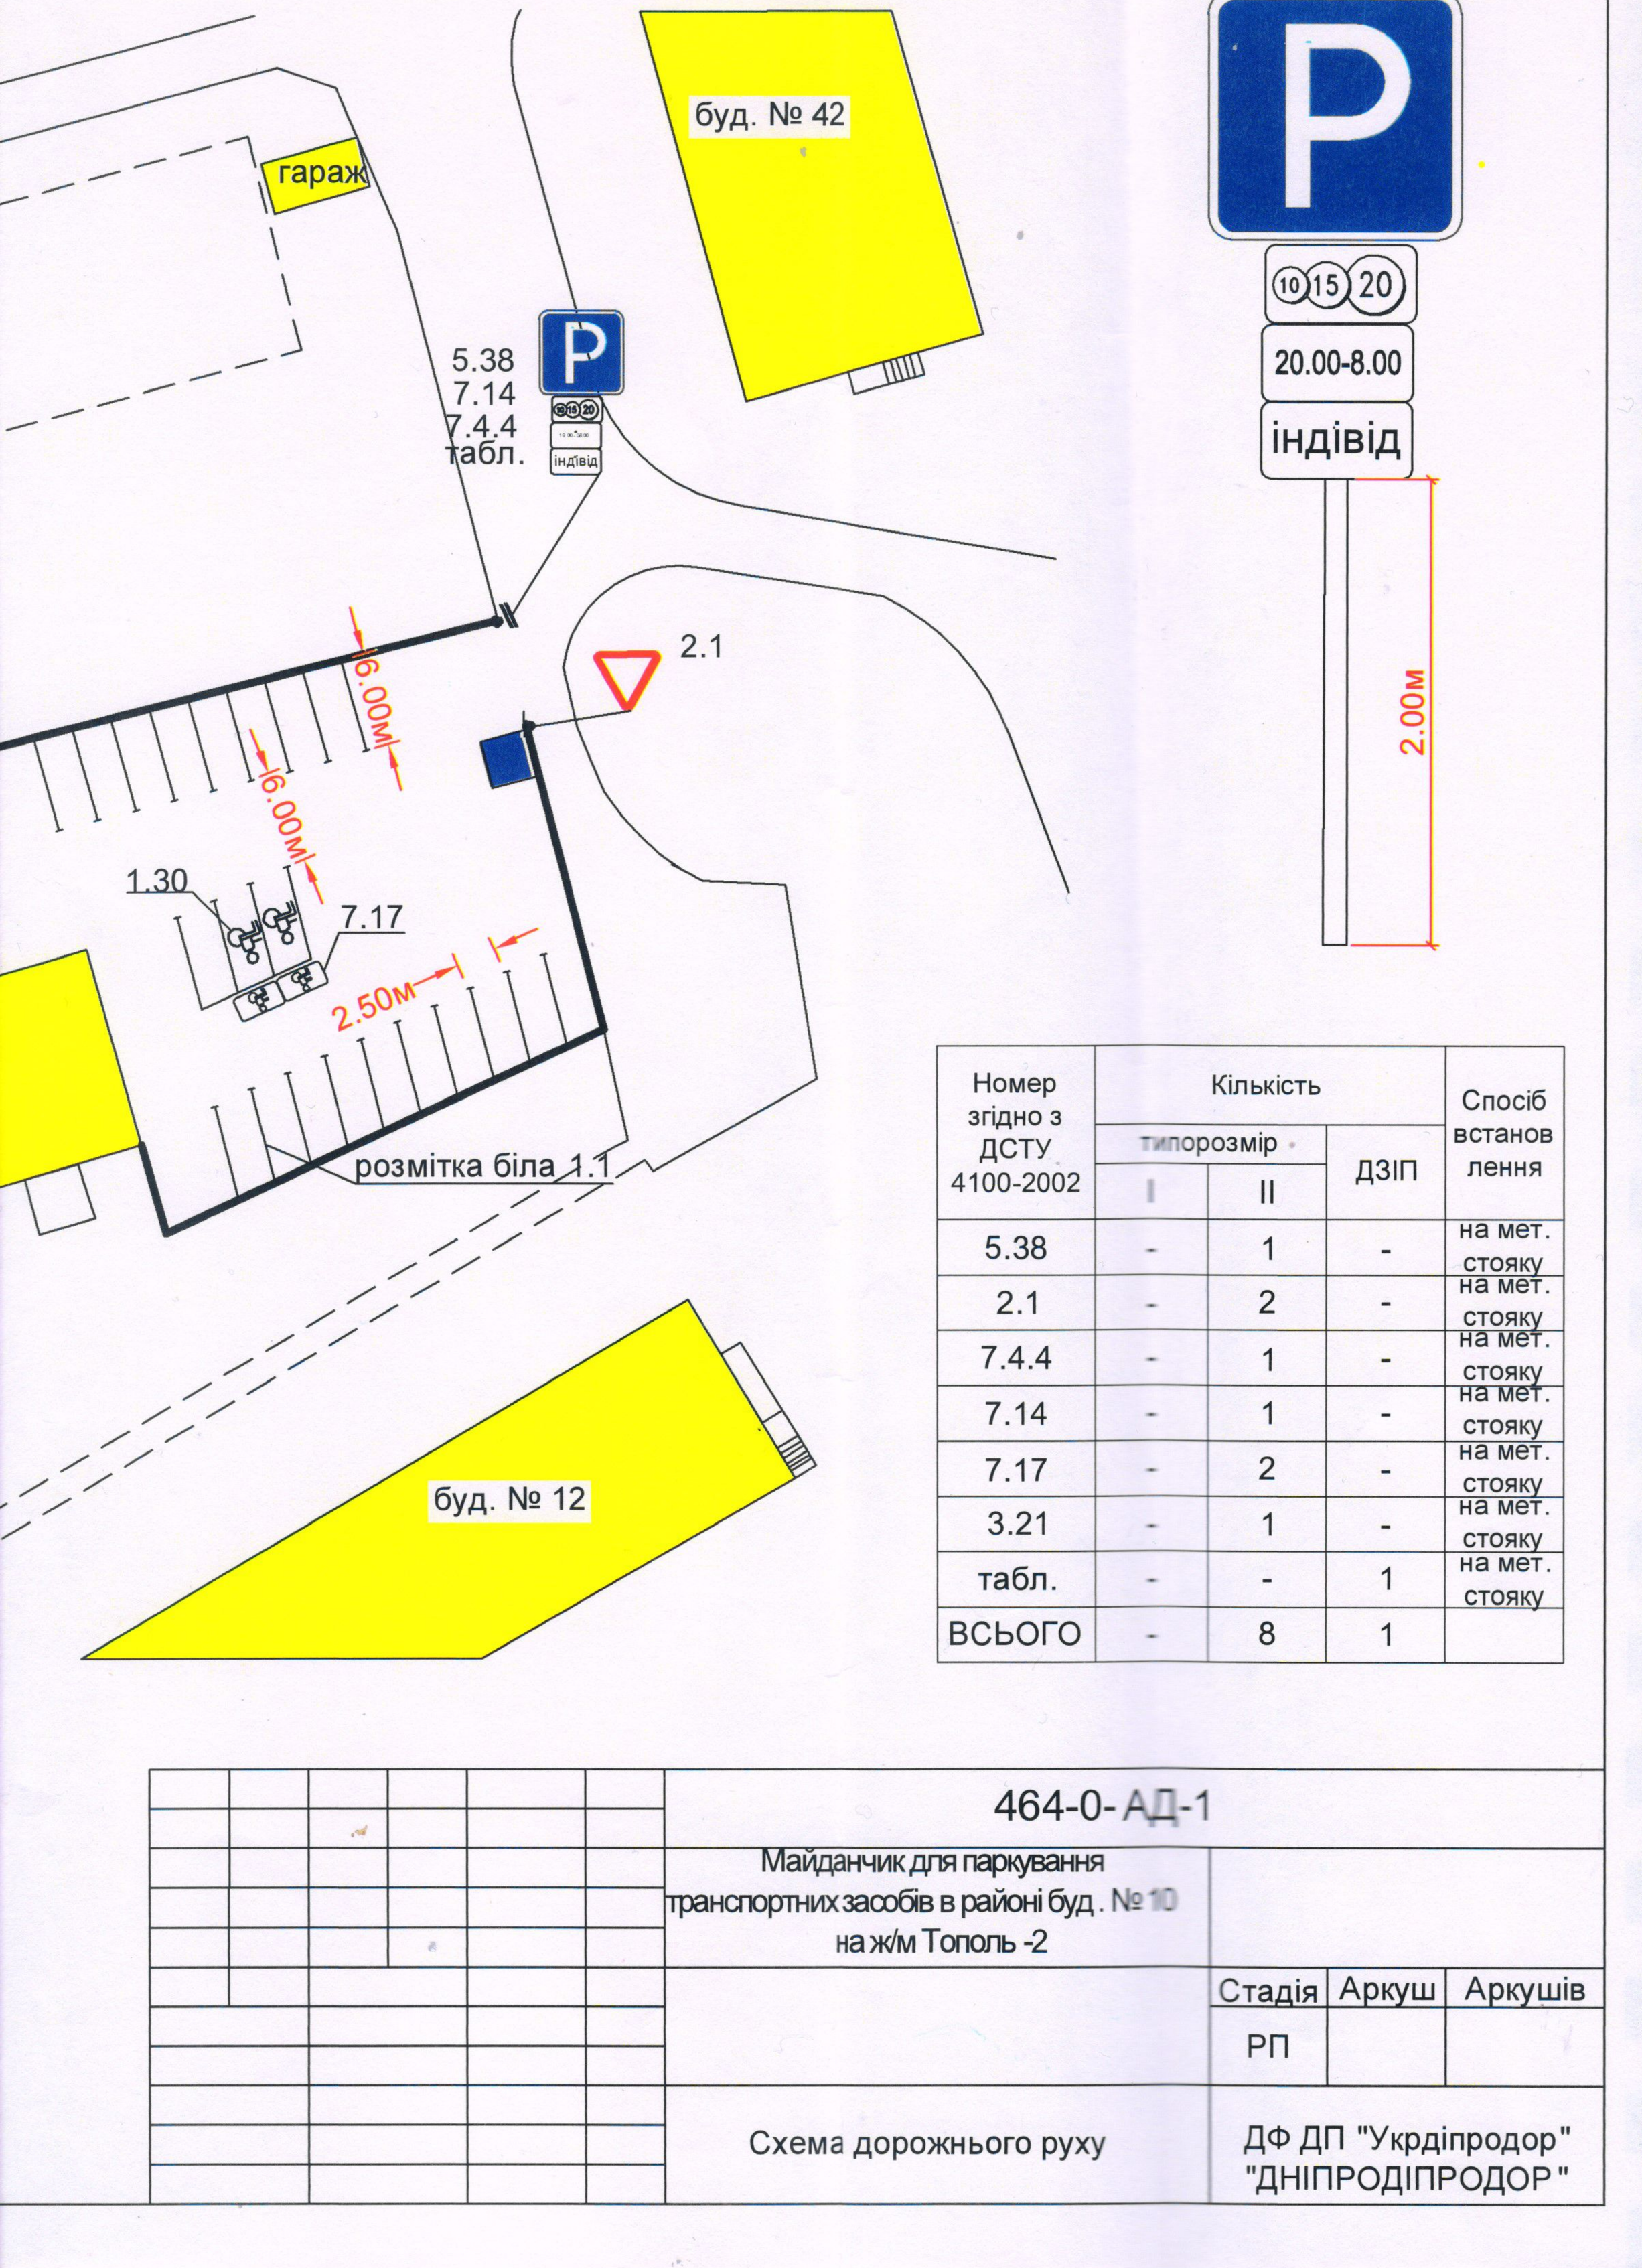

Номер згідно з ДСТУ 4100-2002	Кількість			Спосіб встановлення
	типорозмір		ДЗІП	
	I	II		
5.38	-	1	-	на мет. стояку
2.1	-	2	-	на мет. стояку
7.4.4	-	1	-	на мет. стояку
7.14	-	1	-	на мет. стояку
7.17	-	2	-	на мет. стояку
3.21	-	1	-	на мет. стояку
табл.	-	-	1	на мет. стояку
ВСЬОГО	-	8	1	

						464-0- АД-1		
						Майданчик для паркування транспортних засобів в районі буд . № 10 на ж/м Тополь -2		
							Стадія	Аркуш	Аркушів
							РП		
						Схема дорожнього руху	ДФ ДП "Укрдіпродор" "ДНІПРОДІПРОДОР"		