

РКП „БІЛОГІРСЬКЕ БЮРО ТЕХНІЧНОЇ ІНВЕНТАРИЗАЦІЇ”
(СУБ'ЄКТ ГОСПОДАРЮВАННЯ)

Область Хмельницька
Район Білогірський

Інвентаризаційна
справа

№

Реєстровий

№

56

ТЕХНІЧНИЙ ПАСПОРТ

НА ГРОМАДСЬКИЙ БУДИНОК

автомобіль

ІНВЕНТАРИЗАЦІЙНИЙ

№ 22, вулиця (провулок, площа)
місто (селище, село)

Чапзева
Білогір'я

Замовник технічної інвентаризації або уповноважена
ним особа
(прізвище, ім'я та по батькові фізичної особи або
найменування юридичної особи)

Місце проживання, серія і номер паспорта
фізичної особи або місцезнаходження, код за
ЄДРПОУ юридичної особи

Українське державне
підприємство поштового
зв'язку "Укрпошта"

м. Київ, вул. Хрещатик, 22
01189979


Паспорт виготовлено за станом на
"20" лютого 2013 р.

Керівник суб'єкта господарювання

Григор'єв
/підпис, прізвище/

Виконав М. Пасічник АЕН № 001281
/підпис, прізвище, серія та номер
кваліфікаційного сертифіката/

М. П.

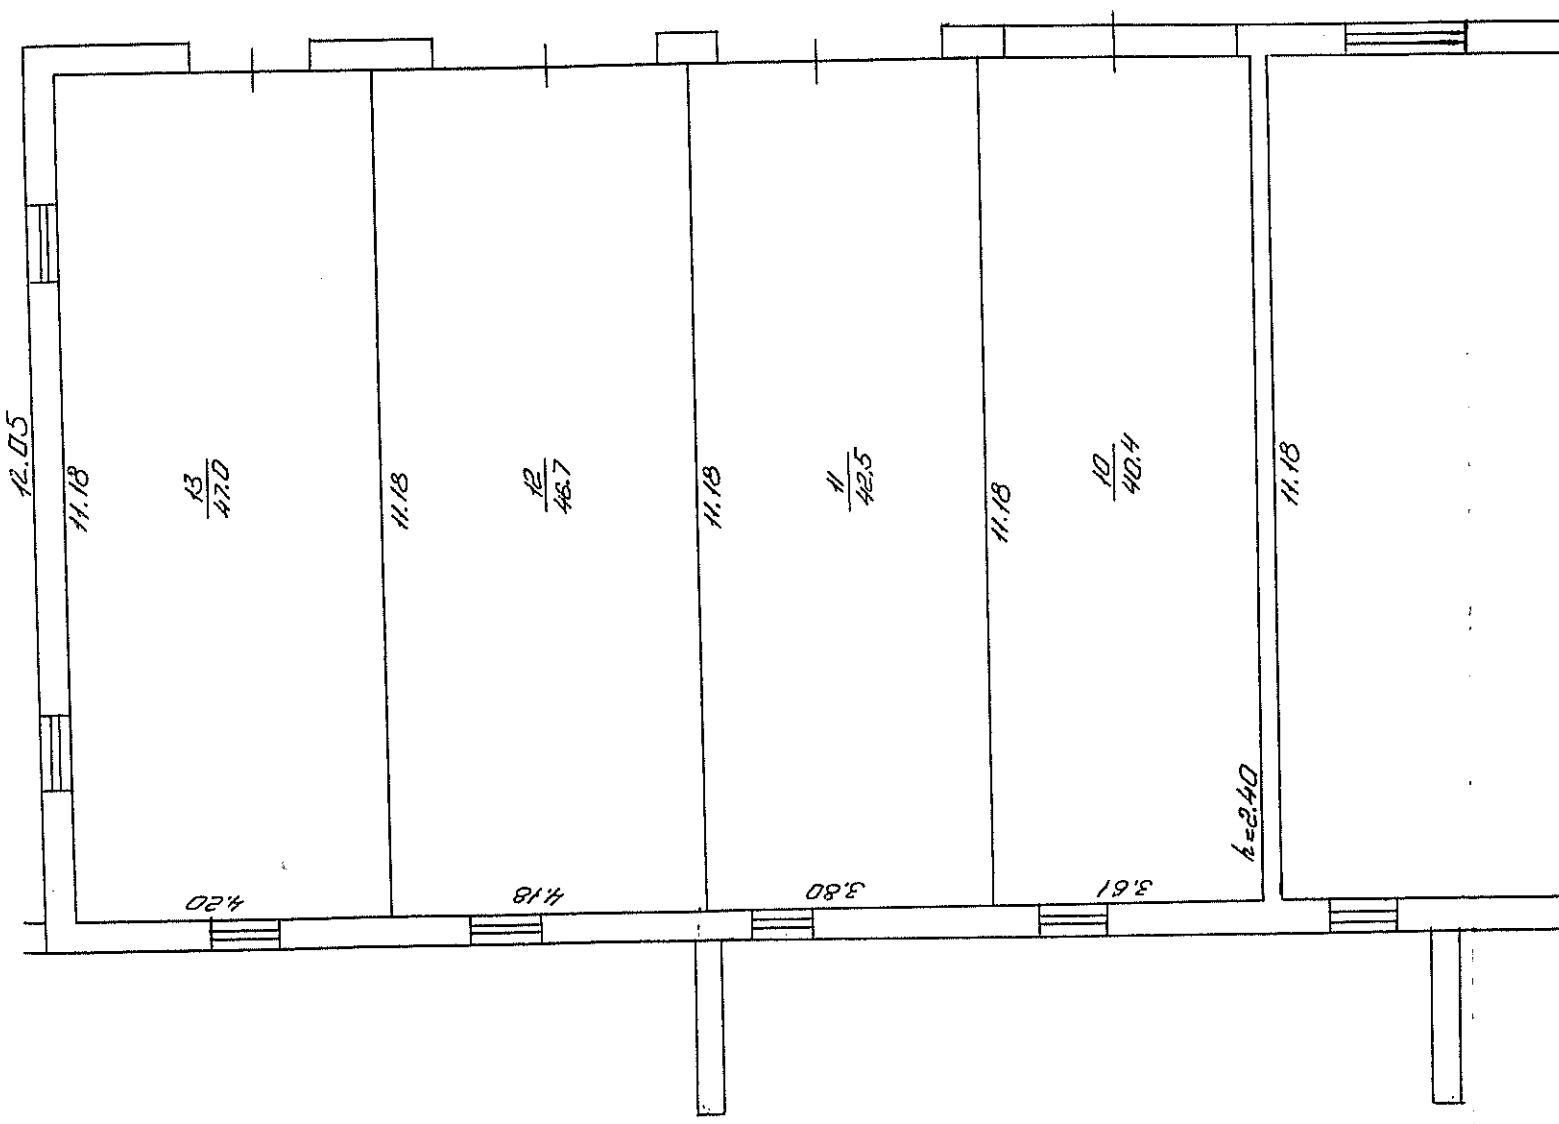



БІЛОГІРСЬКЕ БЮРО ТЕХНІЧНОЇ ІНВЕНТАРИЗАЦІЇ

ПОВЕРХОВИЙ ПЛАН

на буд. літер "Д-1" вул. Чапаєва № 22

в с. смт. Білогір'я

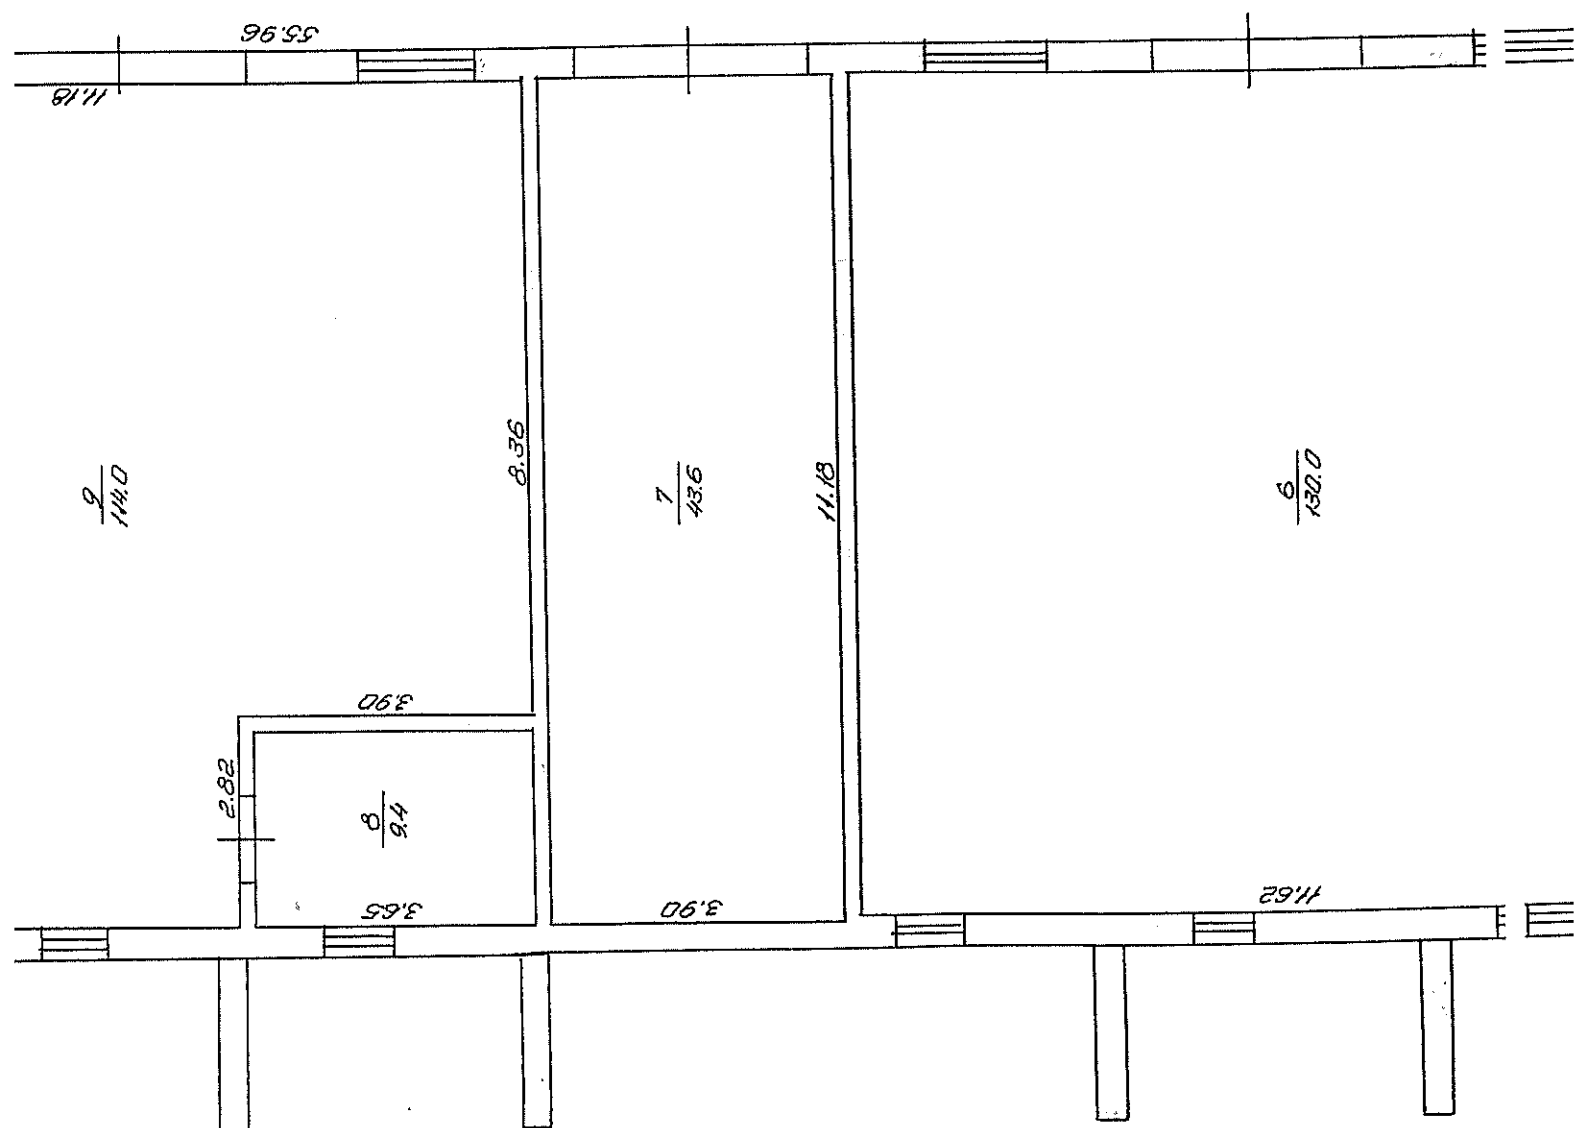

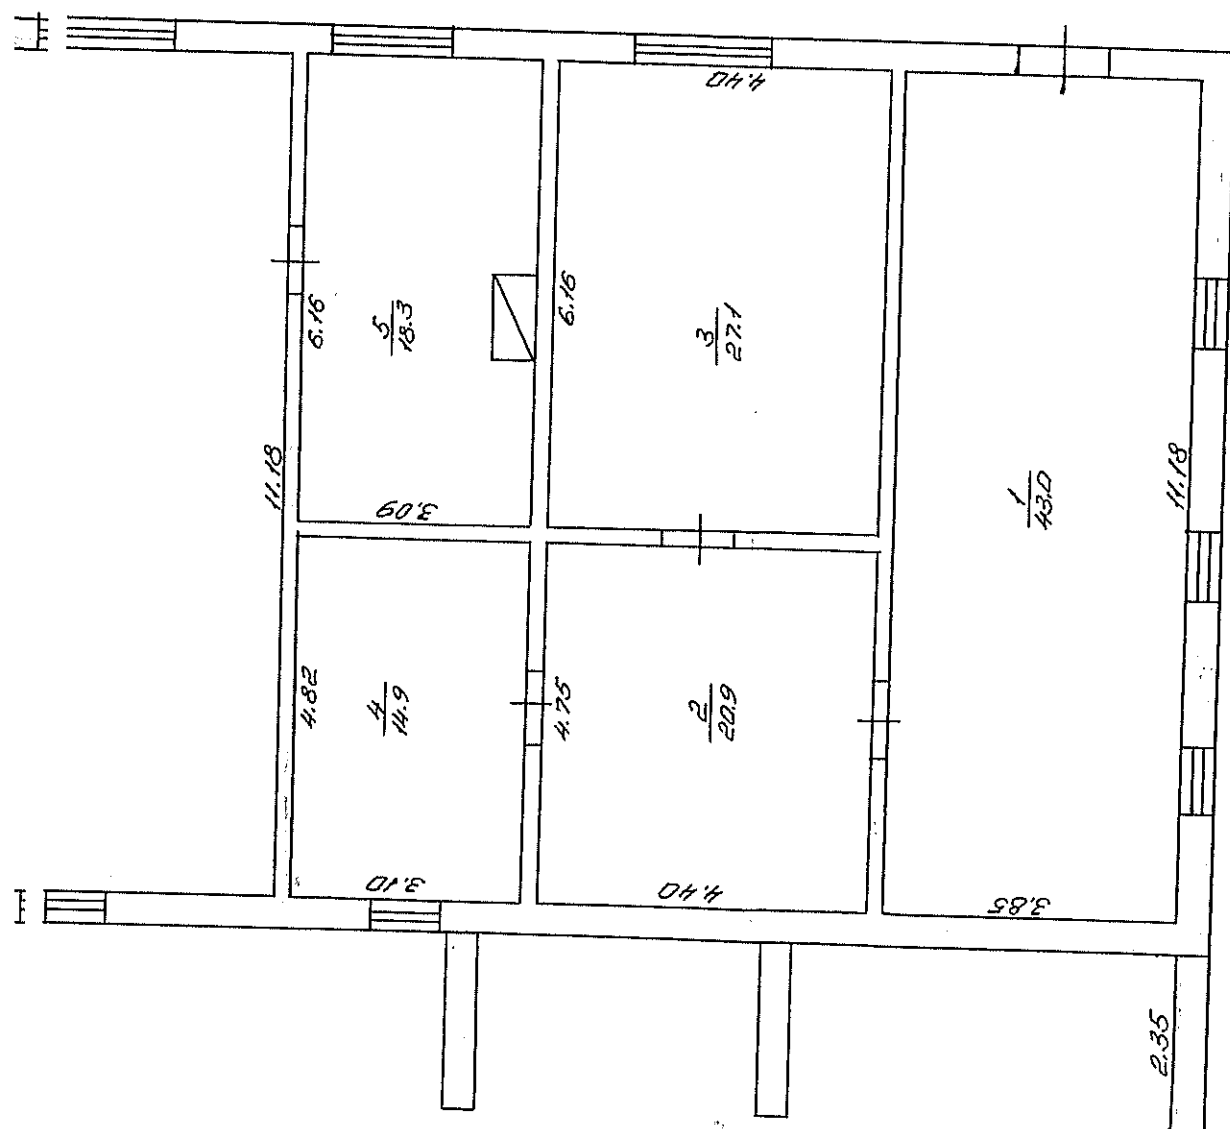

БІЛОГІРСЬКЕ БЮРО ТЕХНІЧНОЇ ІНВЕНТАРИЗАЦІЇ

20	11	20 13 р. План скляв	(Пасіченко)
20	11	20 13 р. План перегородок	(Пасіченко)
20	11	20 13 р. Начальник	(Григорук)

ЕКСПЛІКАЦІЯ

приміщень до плану поверхів громадського будинку, № 22, літер "Д-1"
вулиця (провулок, площа) Чапаєва
місто (селище, село) Білогір'я

Літер	Поверхи	Номери груп приміщень	Номери приміщень	Призначення приміщень	Загальна площа приміщень (підрахована за формулами розрахунку площ (кв. м.))	Площа приміщень (кв. м.)			Площа літніх приміщень (кв. м.)	Площа приміщень загального користування (кв. м.)	Самовільно збудована, переобладнана площа приміщень (кв. м.)	Примітки
						корисна (сума гр. 8 та 9)	основна	допоміжна				
1	2	3	4	5	6	7	8	9	10	11	12	13
Д-1	I		1	Бокс	43,0		43,0					
			2	Приміщ. для зберігання запліднених	20,9			20,9				
			3	Приміщення селяди	27,1			27,1				
			4	Приміщення селяди	14,9			14,9				
			5	Слюсарне приміщ.	18,3			18,3				
			6	Бокс	130,0		130,0					
			7	Бокс	43,6		43,6					
			8	Побутове приміщ.	9,4			9,4				
			9	Бокс	114,0		114,0					
			10	Бокс	40,4		40,4					
			11	Бокс	42,5		42,5					
			12	Бокс	46,7		46,7					
			13	Бокс	47,0		47,0					
				Всього по будинку	597,8		507,2	90,6				

" 20 " листопада 2003 р.

Виконав (Посіченко)
(підпис, прізвище)

Перевірів _____
(підпис, прізвище)

ПЛАН
поверхів громадського будинку

автомобіль
(призначення)
вул. (провул., площа) Чапаєва № 22
місто (селище, село) Білогір'я

Масштаб 1:100

