

41038

No 65

[illegible]

Виконав Між І. Лебедєва
(підпис, прізвище)


громадського будинку

No

місто Бердянськ

Macurrao 1:500

[illegible]

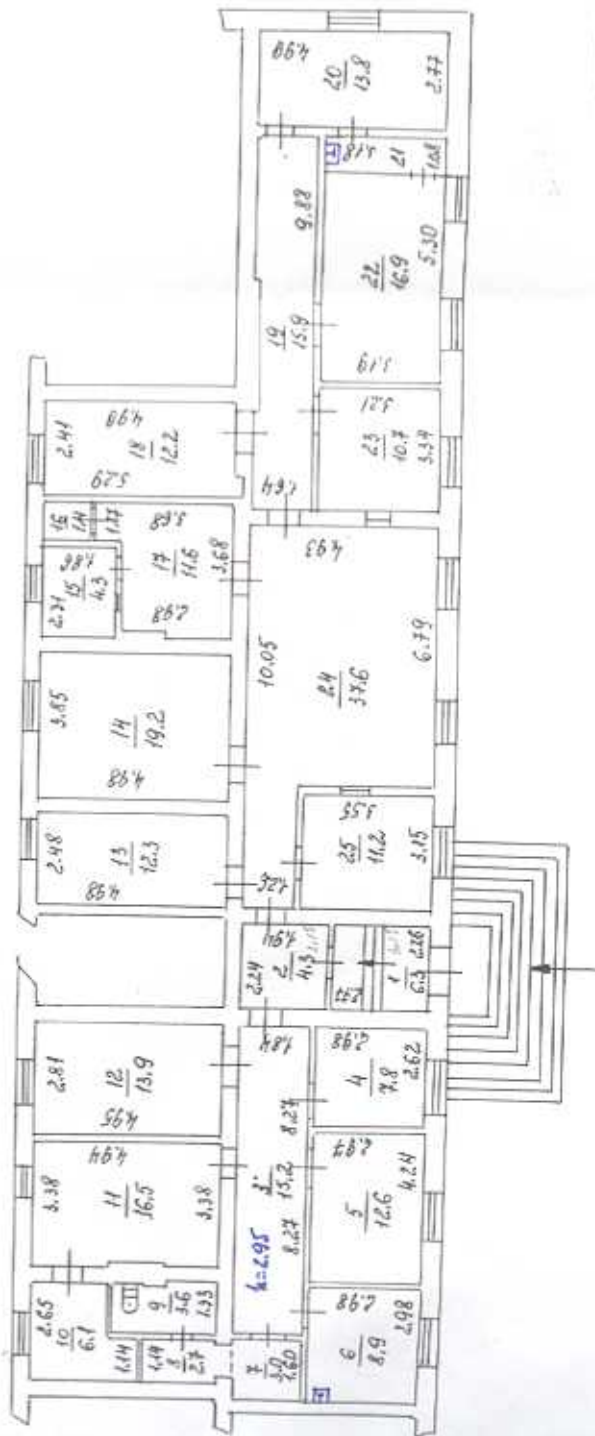

12.11.09. def.


Richard

1989 01 10 6561

приміщень до плану поверхів громадського будинку

№ 65 літер « А » вулиця (провулок, площа)

місто Бердянськ

Літер за планом	Поверхи	Номери приміщень	Призначення приміщень	Площа за внутрішнім обміром	Площа приміщень			Самовільно збуд або переобладнана площа
					Загальна площа	Житлова (основна)	Допоміжна	
1	2	3	4	5	6	7	8	9
А	I	1	коридор	6,3			6,3	
		2	- "	4,3			4,3	
		3	- "	15,2			15,2	
		4	основне	7,8		7,8		
		5	- "	11,6		11,6		
		6	- "	8,9		8,9		
		7	коридор	3,0			3,0	
		8	вбиральня	2,7			2,7	
		9	основне	3,6			3,6	
		10	- "	6,1		6,1		
		11	основне	16,5		16,5		
		12	- "	13,9		13,9		
		13	- "	12,3		12,3		
		14	основне	19,2		19,2		
		15	кідсотне	4,3			4,3	
		16	- "	1,4			1,4	
		17	- "	11,6			11,6	
		18	основне	12,2		12,2		
		19	коридор	15,9			15,9	
		20	основне	13,8		13,8		
		21	кідсотне	3,4			3,4	
		22	основне	16,9		16,9		
		23	- "	10,7		10,7		
		24	коридор	37,6			37,6	
		25	основне	11,2		11,2		
		Всього:		271,4	271,4	162,1	109,3	

« 12 » 11 2009 p.

Склав: Мель

ХАРАКТЕРИСТИКА БУДИНКУ, ГОСПОДАРСЬКИХ БУДІВЕЛЬ ТА СПОРУД

[illegible]

