
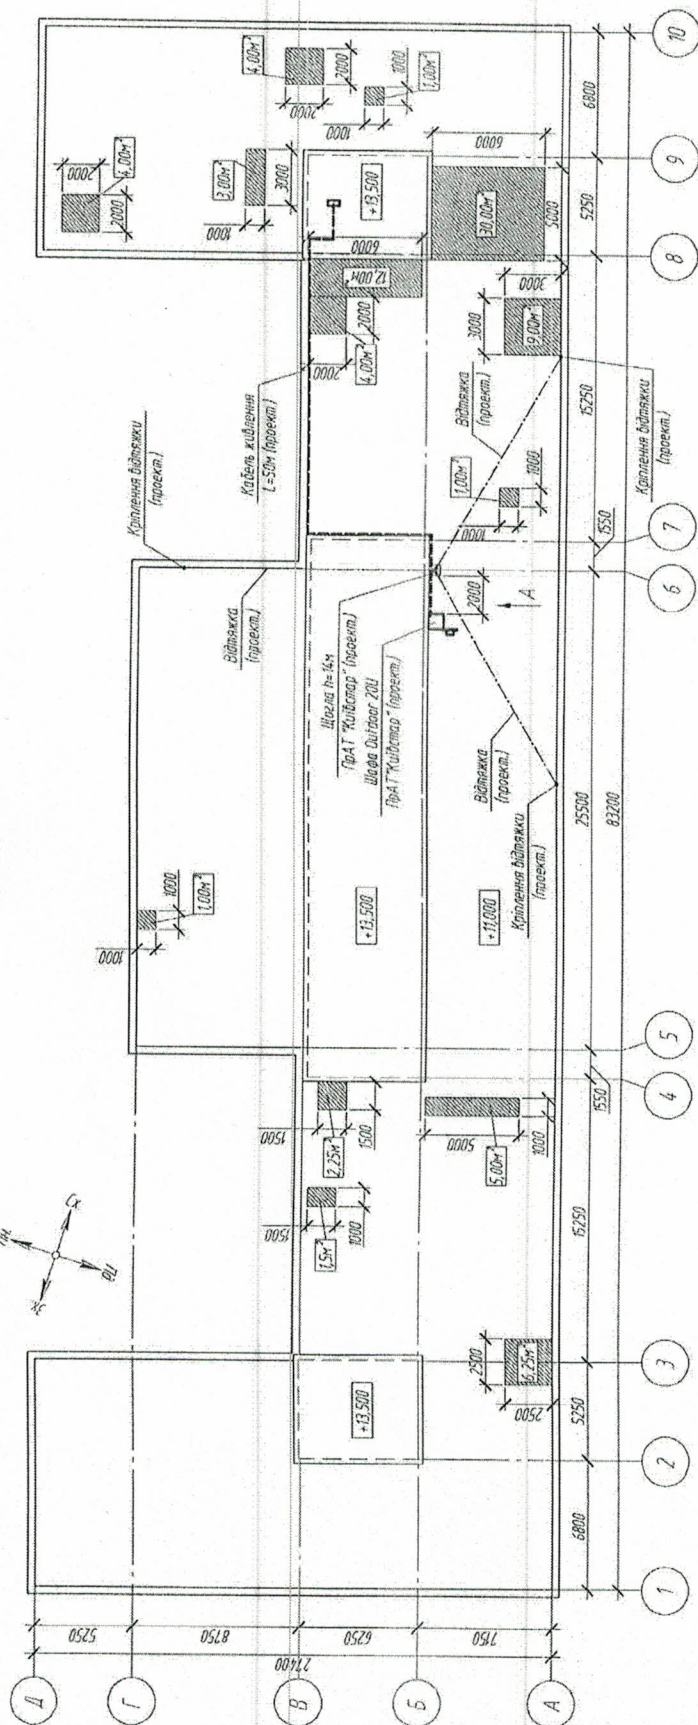


План даху бүтэйдэл зэрэгтэй байсан бс
M 1250

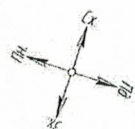

- місце ремонту покрівлі даху будівлі

За відм. 0.000 руйнято рідень поборохні землі.

- [illegible]

UA4935 (KIE4935, UA4935)	"Розширення мережі мобільного зв'язку стандарту GSM1800/UMTS2100 "ІнраТ електронс"					Станд	Аксес	Адрес
						ТЗ	1	2
м. Київ, вул. М. Ломоносова, 36						План даху будівлі з розміщенням БС		
Зн.	Киев	Акс.	42хк.	Підмк.	Дат			
Володимир	Горючий І.В.				06.18			
Петерівна	Жабовель В.І.				06.18			

План даху бүдблг з рзмшннм БС

07 "СВ. Телом"

