

ПЛАН


на нежитлову будівлю гаражів з паливним сараєм літ. «Г»

вулиця Шевченка

№9-а

місто (с.м.т.) село Лугини

Масштаб 1: 100

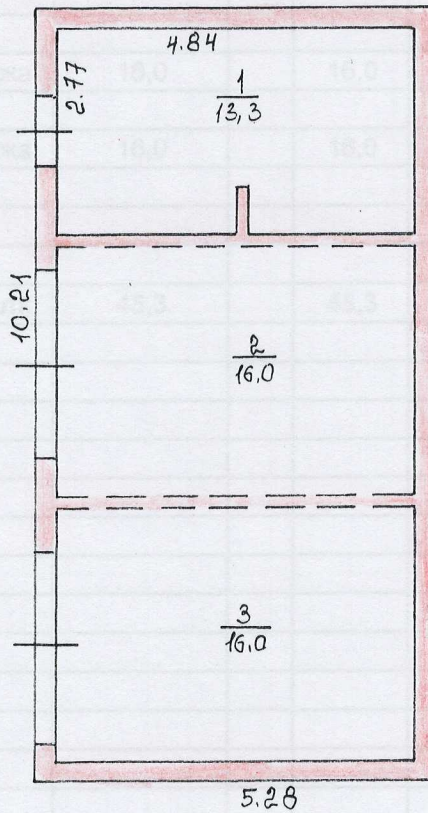

План склав

План креслив

« 24 » 11.

2017 р.

Перевірив бригадир

Затверджую: начальник

« 18 »

12

2017р.