

ОПИС

інвентаризаційної справи

доволодіння № 15 по вул.(пер., площ.) пр-т ВАТУТІНА кв. № _____

[illegible]

Handwritten musical notation on a five-line staff. The notation includes a treble clef, a key signature of one flat (B-flat), and a series of notes and rests. The notes are written in a cursive, handwritten style. The staff is part of a larger page of music, with other staves visible above and below.

Year	Percentage of Respondents (%)
1994	65
1996	75
1998	70
2000	85
2002	90
2004	95

2006



824



1	2	
---	---	---	---	---	---	---	---	---	----	----	-----

2

15

•

100

1

10

1	2	
---	---	---	---	---	---	---	---	---	----	----	-----

10



10



422




ПЛАН ЗЕМЕЛЬНОЇ ДІЛЯНКИ

(викопіювання з плану кварталу)

лиця (провулок, площа) пр. 7 БАТУТИНА буд. № 15

сто (селище, село) БАТУТИНЕ

Масштаб 1:500

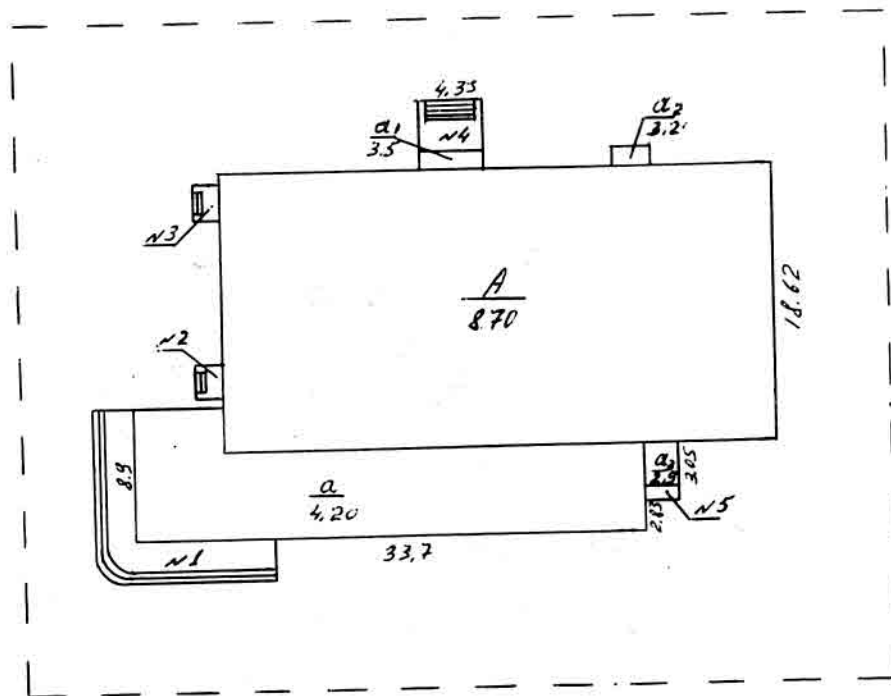

Експлікація

Площа земельної ділянки, у т.ч.

Примітка

Літер за планом	Назва будинку, господарських будівель та споруд	Площа земельної ділянки, у т.ч.															приписка		
		загальна площа	Під будинком, допоміжн.будівл.				під двором	Під садом			під квітник	під газонами	під дитяч. гральн. майданч.	під місц. відпочинку	під доріж. та в'їздом	під городом		норма	лишки
			усього	під буд.	під госп. буд.	фрукт-деревами		декор-деревами											
A	КІНОТЕАТР																		
a	ПРИБЕЧОВА																		
a1	ТАМБҀР																		
a2	ТАМБҀР																		
a3	ТАМБҀР																		
n1	ГАНОК																		
n2	ГАНОК																		
n3	ГАНОК																		
n4	ГАНОК																		
n5	ГАНОК																		

ЧЕРКАСЬКЕ бюро технічної інвентаризації	
Нач. БТІ	ГРОМЕНКО С.Г.
Виконав	КОВАЛЕНКО С.Г.
Перевірив	ДЕРКАЧ Л.А.
" 04 " ГРУДНЯ 2007 р.	

ЧЕРКАСЬКЕ бюро технічної інвентаризації

Нач. БТІ ГРОМЕНКО С.Г.

Виконав НОВАЛЕНКО С.Г.

Перевірив ДЕРКАЧ П.А.

"04" ГРУДНЯ 2007 р.

1) зміни про державну реєстрацію змін до відомостей про юридичну особу, що містяться в Єдиному державному реєстрі;

Бѣласть Черкаська

лісто (селище, село)

BATYTIME

НИОН

ОЦІНЮВАЛЬНИЙ АКТ

на будинок літер "А, а, О, о, Э, э, І, і, У, у, ґ, ґ"

вулиця (привок, площа) м-т. Ватутин, № 15.

призначення будинку _____

рік побудови _____, кількість поверхів _____ //

Інженерне обладнання будинку (так чи ні)

1	Електроосвітлення	
2	Холодне водопостачання	
3	Міська (центральна)	Каналізація
4	Місцева (автономна)	
5	Гаряче водопостачання	
6	Газопостачання	
7	Вентиляція	
8	Телебачення	
9	Телефон	
10	Радіо	
11	Вбудовані	Котельні
12	Окремо розташовані	
13	Чавун.	Кількість котлів
14	Залізний	
15	Працює	Кількість каналізаційних вбиралень
16	Не працює	
17	Дров'яні	Ванни, кількість
18	Газові	
19	Ванни без колонок	
20	Працюючих	Кількість ліфтів
21	Непрацюючих	

Розрахунок вартості будинку, прибудов та надбудов

[illegible]

Технічний опис конструктивних елементів будинку, визначення зносу

№ п/п	Найменування конструктивних елементів	Опис конструктивних елементів (матеріал, конструкції, оздоблення тощо)	Опис технічного стану конструктивних елементів	Питома вага в % від будинку	Поправки	Питома вага з поправками, %	Фізичний знос, %
1	2	3	4	5	6	7	8
1	Фундаменти	Замізо бетонні, замізо бетонні, бляхи	Замізо бетонні, бляхи	Замізо бетонні, бляхи	Замізо бетонні, бляхи	Замізо бетонні, бляхи	Замізо бетонні, бляхи
2	Стіни: а) без оздоблення; б) внутрішнє оздоблення; в) зовнішнє оздоблення	Цегляні, 0,50	Цегляні, 0,50	Цегляні, 0,40	Цегляні, 0,40	Цегляні, 0,45	Цегляні, 0,25
3	Перегородки	Цегляні	Цегляні	-	-	-	-
4	Міжповерхові перекриття (балки, панелі, плити, заповнення, підштиття, штукатурка)	Замізо бетонні, замізо бетонні, плити	Замізо бетонні, замізо бетонні, плити	Дерев'яне	Дерев'яне	Дерев'яне	Дерев'яне
5	Підлога	Бетонна, дошки	Бетонна	Бетонна	Бетонна	Бетонна	Бетонна
6	Дах (горизонтний, суміщений); а) крокви, обрештування; б) покриття	рулонна	рулонна	рулонна	рулонна	рулонна	рулонна
7	Вікна	подвійні, металеві	подвійні, металеві	дерев'яні	дерев'яні	дерев'яні	дерев'яні
8	Двері	Електрозабезпечення	ТАХ, ТАХ	ТАХ	ТАХ	ТАХ	ТАХ
9	Інженерне обладнання	водопровід					
10		каналізація					
11		радіо					
12		тепобачення					
13		білкавакозахист					
14		газопостачання					
15		ванна з газовими або електричними обігрівачами					
16							
17							
18	ВСЬОГО	ТАНКИ	21-25	БУТОВІ	100		
Загальний фізичний знос будівлі							
(гр. 9) × 100 (гр. 7) =							

" 04 " грудня 2007 р.

Виконав

(підпис, прізвище)

Перевіряв

(підпис, прізвище)


внутрішніх обмірів на строение литер

ПОЭТАЖНЫЙ ПЛАН
 по улице (переулк.)
 пр. ВАТУТИНА
 дом № 15 кв. №
 в г. Черкасы



буд. № _____ літер _____ вулиця (переулок) _____
 місто (селище, село) _____

Повтор	№ квар- тири	Номери приміщень	Призначення приміщень	Ватутине	ПОВЕРХ	Самовільно збудована або пере- будована
--------	-----------------	---------------------	--------------------------	----------	--------	--

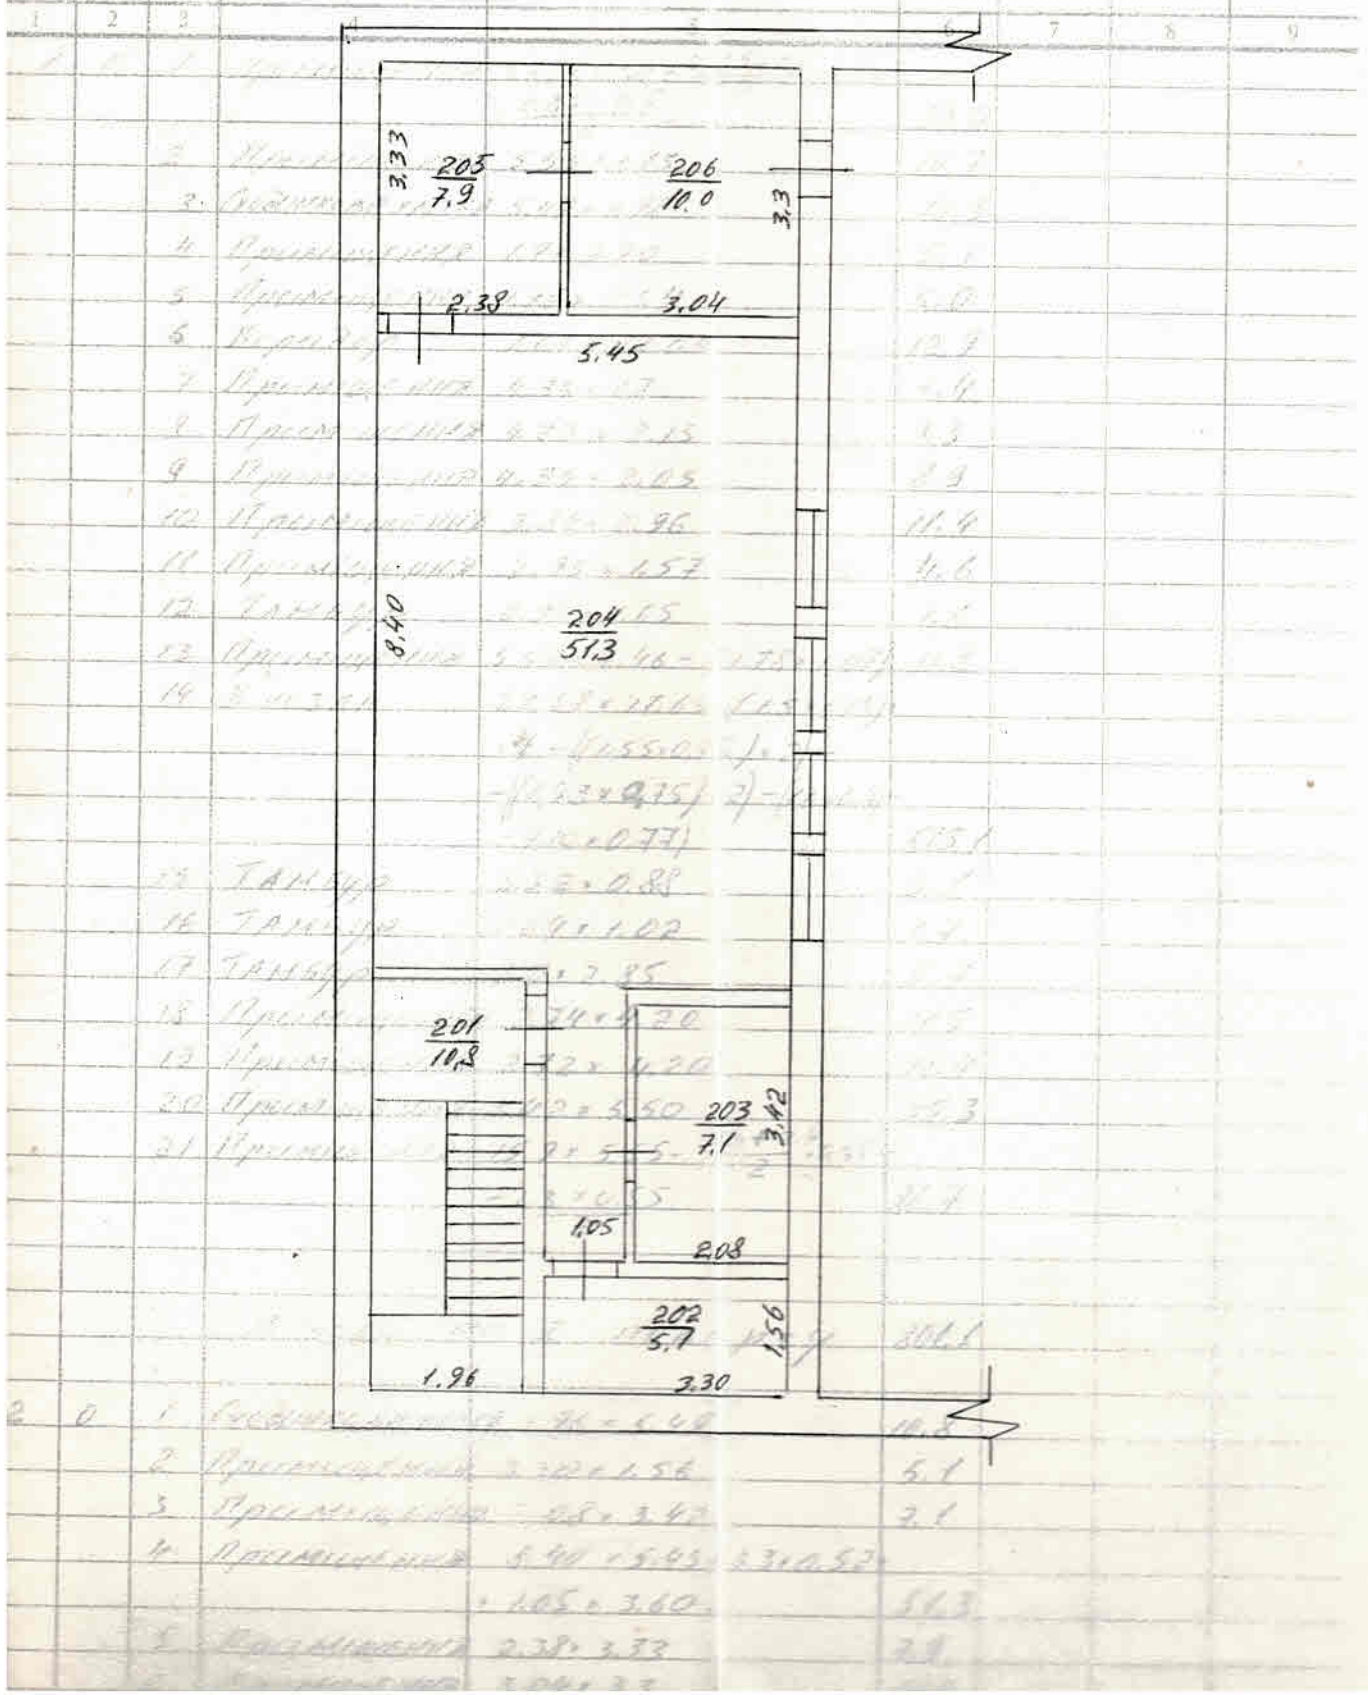

ЖУРНАЛ

внутрішніх обмірів та розрахунків площ приміщень

буд. № 15 літер "А" вулиця (провулок, площа) пр. Ватулина

місто (селище, село) ВАТУЛИНЕ

Поверхи	№ квар-тири	Номери приміщень	Призначення приміщень	Розрахунок площ приміщень за внутрішнім обміром	Площа приміщень (кв. м)			Самовільно збудована або переобладнана
					за-гальна	житлова (основна)	допо-міжна	
1	2	3	4	5	6	7	8	9
1	0	1	Приміщення	$5.79 \times 5.70 = 2.35 + 1.3 \times 0.5$ $\frac{0.85 \times 0.5}{2}$	33.0			
		2	Приміщення	5.55×1.95	10.7			
		3	Сходишкова хатка	5.49×1.98	10.9			
		4	Приміщення	1.91×2.70	5.1			
		5	Приміщення	1.96×2.54	5.0			
		6	Коридор	1.07×12.04	12.9			
		7	Приміщення	4.35×1.7	7.4			
		8	Приміщення	4.32×2.15	9.3			
		9	Приміщення	4.35×2.05	8.9			
		10	Приміщення	3.84×2.96	11.4			
		11	Приміщення	2.95×1.57	4.6			
		12	Тамбур	0.94×1.65	1.6			
		13	Приміщення	$5.57 \times 2.46 - (1.78 \times 1.07)$	11.8			
		14	Кіоск	$29.67 \times 17.65 - (1.5 \times 0.75) \times 2 -$ $-(1.53 \times 0.75) \times 2 - (1.0 \times 0.7) -$ $-(1.10 \times 0.77)$	513.1			
		15	Тамбур	3.52×0.88	3.1			
		16	Тамбур	1.69×1.02	1.7			
		17	Тамбур	2.0×2.85	5.7			
		18	Приміщення	2.74×4.20	11.5			
		19	Приміщення	2.72×4.20	11.4			
		20	Приміщення	6.42×5.50	35.3			
		21	Приміщення	$15.9 \times 5.55 - \frac{1.5 + 2.4}{2} \times 0.55 -$ $\frac{1.3 \times 0.55}{2}$	86.7			
			Всього по I поверху		806.1			
2	0	1	Сходишкова хатка	1.96×5.49	10.8			
		2	Приміщення	3.30×1.56	5.1			
		3	Приміщення	2.08×3.42	7.1			
		4	Приміщення	$8.40 \times 5.45 + 3.3 \times 0.52 +$ $+ 1.05 \times 3.60$	51.3			
		5	Приміщення	2.38×3.33	7.9			
		6	Приміщення	3.04×3.3	10.0			

[illegible]

“ 04 ” грудня 200 7 г.

грудня

200 7 p.

Виконав

Переві́рив

ДЕРКАЧ Д.А.

Журнал зовнішніх обмірів

на об'єкти № 15 вулиця (провулок, площа) пр. Ватутина

місто (селище, село) ВРТУТІНЕ[illegible]