1

Барвінківське КП

Область Харківська

Район

Місто (село, селище) Барвінкове

БЮРО ТЕХНІЧНОЇ ІНВЕНТАРИЗАЦІЇ

Інвентаризаційна справа №

Реєстровий №, 3-289

ТЕХНІЧНИЙ ПАСПОРТ

на приміщення міської бібліотеки
(призначення)

№ 55 вулиця (провулок, площа) Червонозаводська

місто (селище, село) Барвінкове

Власник (юридична, фізична особа)	Дата народження, ідентифікаційний номер	Розмір частки власності
Територіальна громада міста Барвінкового		1

Паспорт виготовлено за станом на «29» 05 2012 р.

Начальник БТІ Діденко Л.І.
(підпис, прізвище)

Виконав Шутар А.В.
(підпис, прізвище)

М. П.

Схема

План земельної ділянки

вулиця (провулок, площа) Червоногалицька буд. № 55

місто (селище, село) Барвінкове

Масштаб 1:500

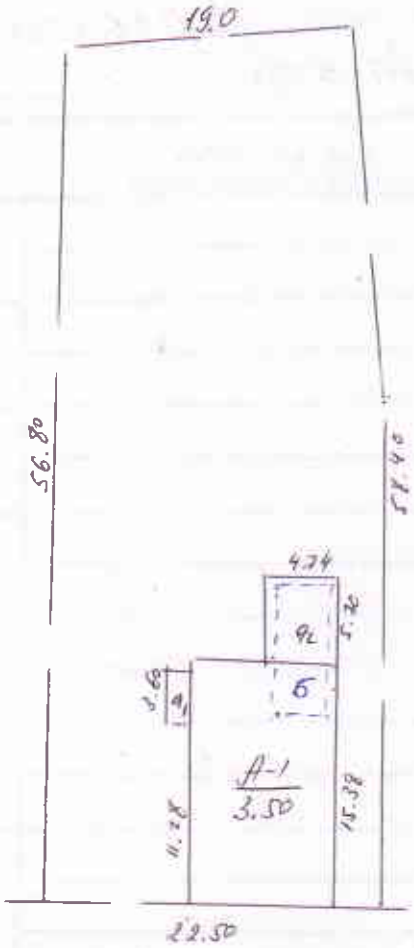

Експлікація

Літер за планом	Назва будинку, господарських будівель та споруд	Площа земельної ділянки, у т. ч.										Прим
		земельна площа	Під будинком, господарськими будівлями			під двором	Під садом		під дорідками та в'їздом	під городом	норма	
			усього	під будинком	під господар. будівл.		фруктов. деревами	декоратив. деревами				
1	2	3	4	5	6	7	8	9	10	11	12	
А-1	Приміщення міської бібліотеки	1230	182,4	182,4	–	1037,6						
а1	крильце	а1 прибудова										
Б	Погвал											

ПЛАН
будинку

Вулиця (провулок, площа) Червонозаводська № 55
Місто (селище, село) Барвінкове

Масштаб 1:100

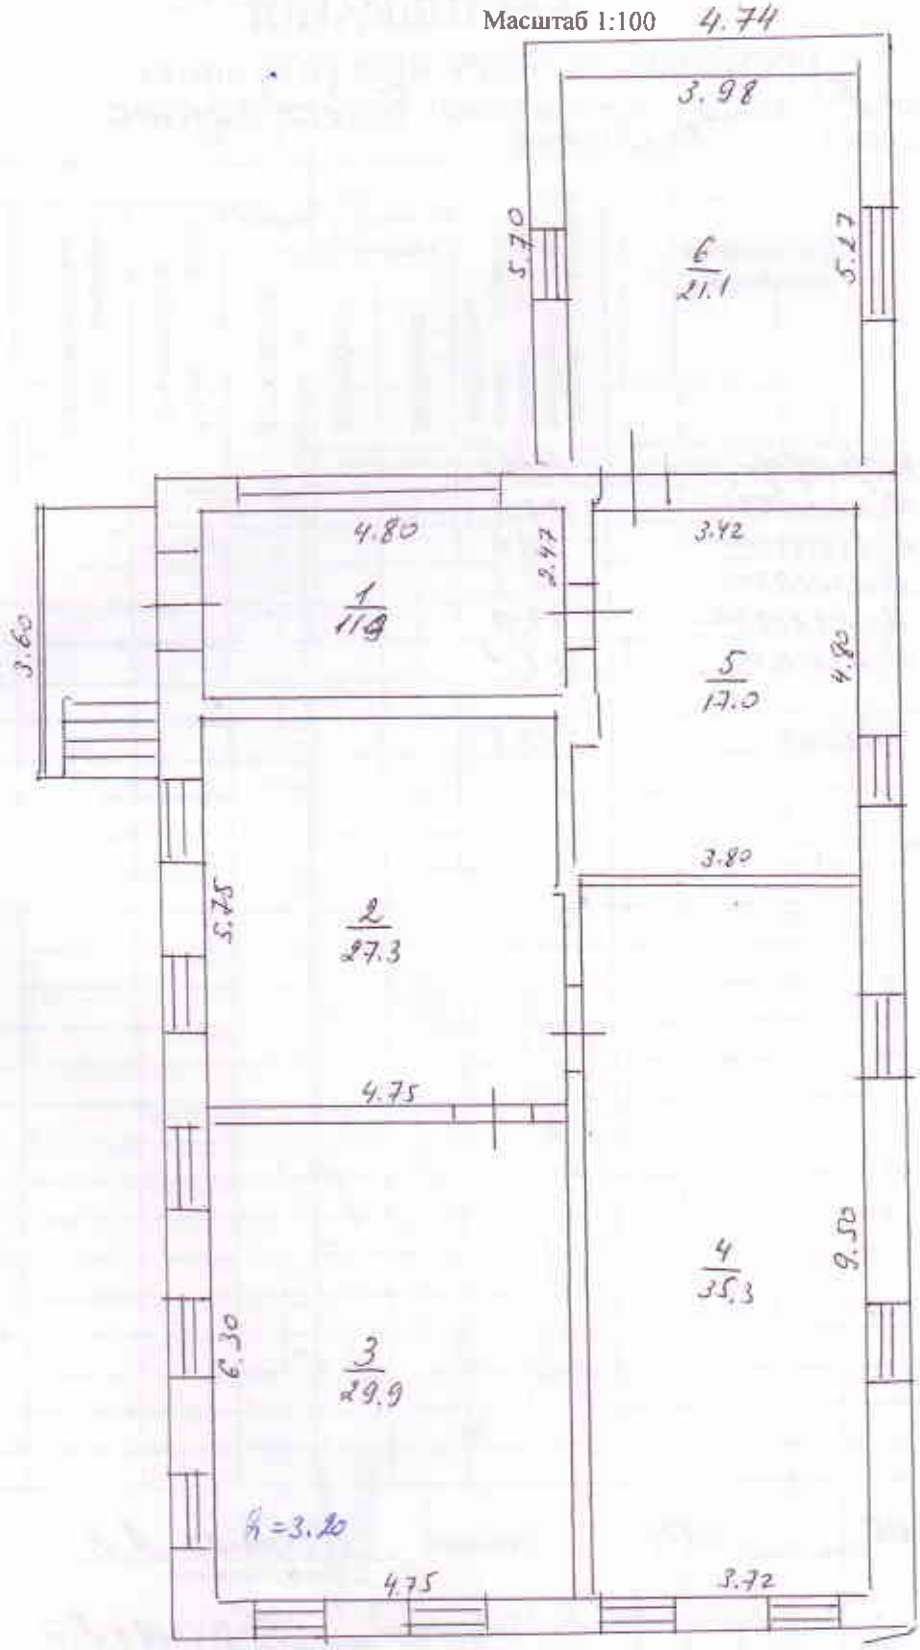

Додаток 2.3. до Інструкції про порядок проведення технічної інвентаризації об"єктів нерухомого майна

ЕКСПЛІКАЦІЯ

приміщень до плану жилого будинку

№ 55 літер "А-1" вулиця (провулок, площа) Червонозаводська

місто (селище, село) Барвінкове

літер	поверхи	Номери квартир	Номери приміщень	Призначення приміщень	Загальна площа приміщень (підрахована за формулами розрахунку площі) (кв.м.)	Площа жилих квартир (кв.м.) загальна	житлова	допоміжна	Площа літніх приміщень (кв.м.)	Площа загального користування (кв.м.)	Самовільно збудова-на переобладнана площа приміщень (кв.м.)	примітки
А-1			1	коридор	11,9							
			2	кімната	27,3							
			3	кімната	29,9							
			4	кімната	35,3							
			5	кімната	17,0							
			6	кімната	21,1							
				Усього	142,5							

"29" 05 20/2р.

Виконав Шутар А.Б.
Підпис /Прізвище/

Перевірив Дрешко Л.Г.
Підпис /Прізвище/

ХАРАКТЕРСТИКА БУДИНКУ, ГОСПОДАРСЬКИХ БУДІВЕЛЬ ТА СПОРУД

Літер	Назва об'єкта	Рік побудови	Опис основних конструктивних елементів						Інженерне обладнання							Висота (м)	Площа (кв. м)	Об'єм (куб. м)	Будівельна вартість (грн.)	% зносу	Інвентаризаційна вартість (грн.)
			фундамент	стіни	покрівля	перекриття	підлога	сходи	електрика	водопровід	каналізація	газопровід	Вид опалення	ліфт	сміттєпров.						
1	2	3	4	5	6	7	8	9	10	11	12	13	14	15	16	17	18	19	20	21	22
А-1	Приміщення міської бібліотеки		цегл	цегл	шифер	дерев	дерев									3.50	180.4	526			
а1	крильце		черепе														5.0				
а2	прибудова	1974	цегл	цегл	шифер	дерев	дерев									3.50	27.0	95			
Б	Підвал		кокс кол	цегл	—	цегл	шлак									2.30	33.9	78			
																	Усього:				

3