


Додаток 4 до листа
ДП «МА «Львів» ім. Данила Галицького»
від _____ № _____

ПОВЕРХОВИЙ ПЛАН

об'єкта оренди, загальною площею 2,0 м², який розташований на I (першому) поверсі нежитлової будівлі «Б-3» - новий аеровокзал ДП «МА «Львів» ім. Данила Галицького» за адресою: м. Львів, вул. Любінська 168.

Орендар – ФОП Головач В.І.

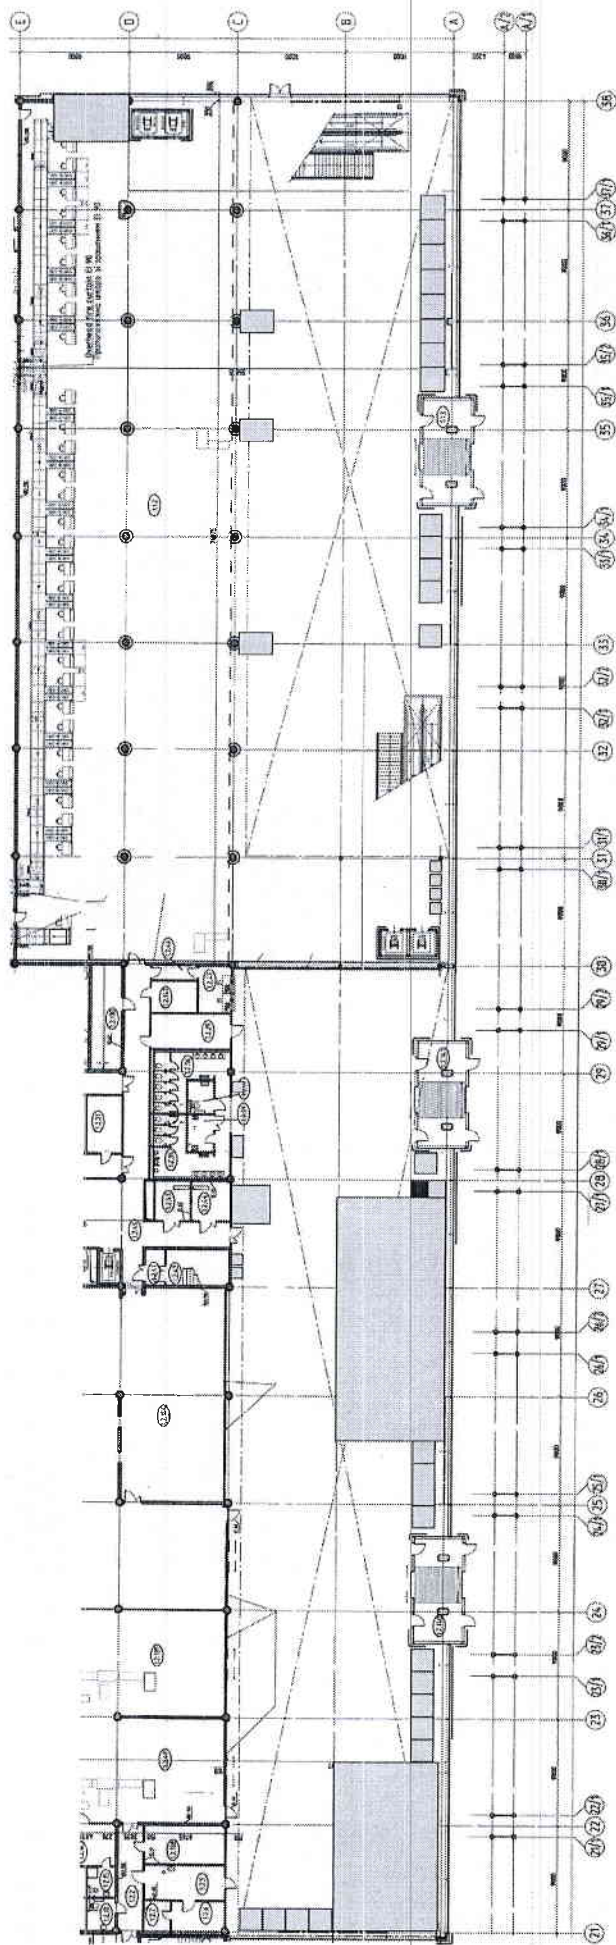

■ - загальна площа об'єкту оренди 2,0 м²



Тетяна РОМАНОВСЬКА

