Додаток 6.2 до інс
про порядок прові
технічної інвентар
об'єктів нерухомог

ПЛАН

поверхів громадського будинку

літ. А-2
(призначення)

вулиця (провулок, площа) Передова № 671В

місто Дніпро

Масштаб 1:200

КОПІЯ ВІРНА

І поверх

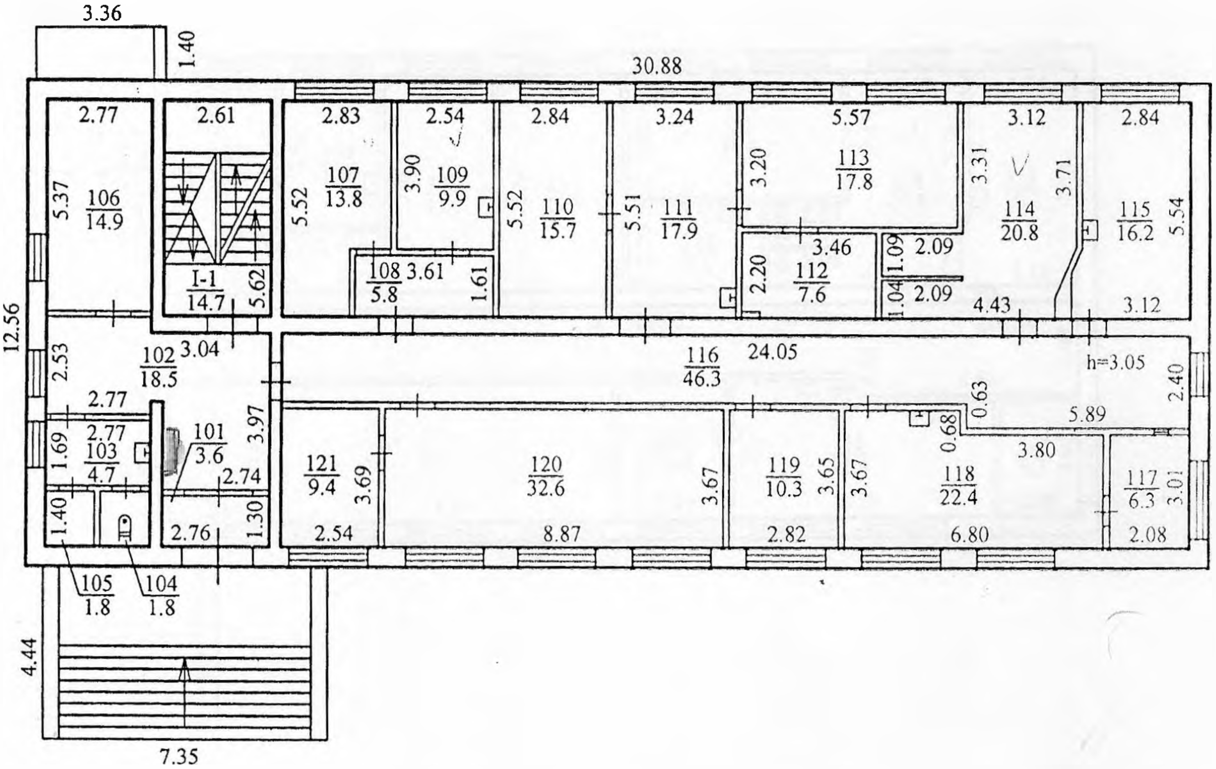

Згідно з оригіналом
Генеральний директор
С. М. Тихоненко

КНП «ДЦПМСД № 11» ДМР
і.к. 37899757