



Додаток 7

до Інструкції про порядок проведення
технічної інвентаризації об'єктів
нерухомого майна (пункт 18 розділу I)

ТОВ "Бюро технічної інвентаризації міжрегіональне"

м. Кременчук, бульвар Пушкіна, 4, ЄДРПОУ 37528303

+38 (050) 308-84-42

Інвентаризаційна справа
номер

1177

ТЕХНІЧНИЙ ПАСПОРТ
на громадський будинок
з господарськими (допоміжними) будівлями та спорудами

Адміністративна будівля

вулиця Сапіго, № 1
місто Полтава
район Київський
область Полтавська

Замовник технічної інвентаризації або уповноважена ним особа
(прізвище, ім'я, по батькові фізичної особи або найменування юридичної особи)

РЕГІОНАЛЬНЕ ВІДДІЛЕННЯ ФОНДУ ДЕРЖАВНОГО МАЙНА УКРАЇНИ ПО
ПОЛТАВСЬКІЙ ТА СУМСЬКІЙ ОБЛАСТЯХ

Паспорт виготовлено станом на
" 14 " грудня 2020 року

Керівник суб'єкта
господарювання
Виконав

Глушков Д.В.

(підпис)

Щербина Н.В. АЕ №001712

(П. І. Б., серія, номер, кваліфікаційна категорія)

Перевірив


(підпис)

Щербина Н.В. АЕ №001712

(П. І. Б., серія, номер, кваліфікаційна категорія)

ВУЛИЦЯ САПІГО, № 1
МІСТО ПОЛТАВА
РАЙОН КИЇВСЬКИЙ, ОБЛАСТЬ ПОЛТАВСЬКА


Масштаб 1:500

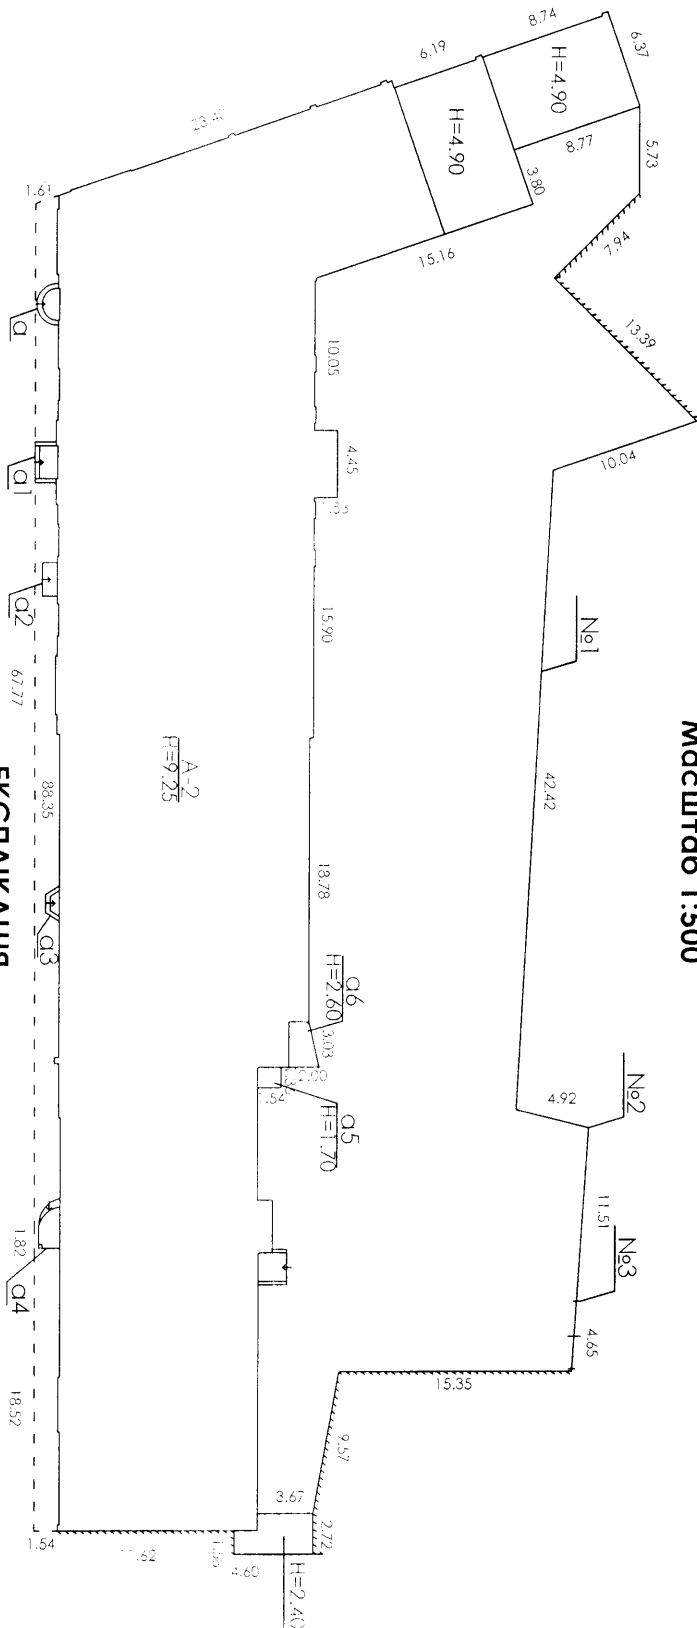

А-2
F=9.25

ЕКСПЛІКАЦІЯ
ДО СХЕМИ РОЗТАШУВАННЯ БУДІВЕЛЬ ТА СПОРУД

Літера або номер за планом	Назва будівель та споруд	Площа земельної ділянки (кв.м), у тому числі					Примітка
		Загальна площа	Усього під забудовою	Під основною будівлею	Під господарськими, допоміжними будівлями і спорудами	Під двором	
1	2	3	4	5	6	7	8
А-2	Адміністративна будівля	3056	1658.1	1658.1		1397.9	
№1, 2	Огорожа						
№3	Ворота						
Примітка: 1. Кадастровий номер земельної ділянки: 5310136400:14:005:0030.							

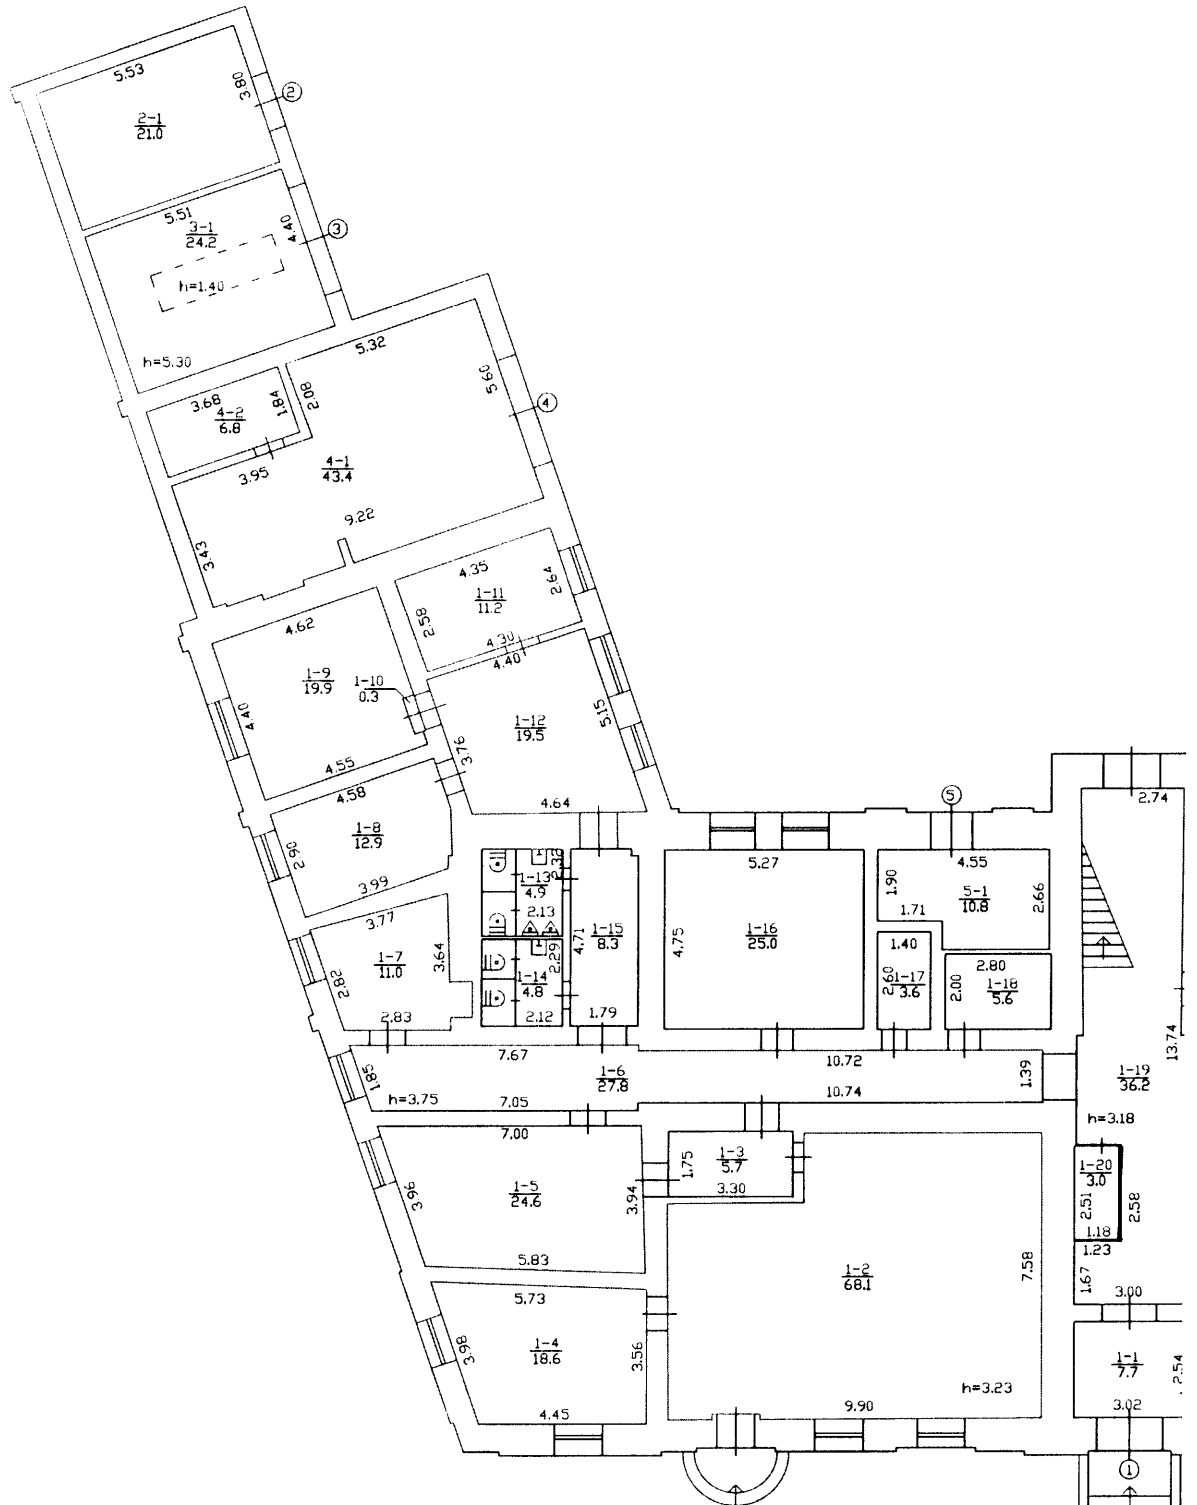



ПЛАН
громадського будинку


Адміністративна будівля, літера " А-2 "
вулиця Сапiго, № 1
місто Полтава
район Київський, область Полтавська

Масштаб 1:200

I поверх

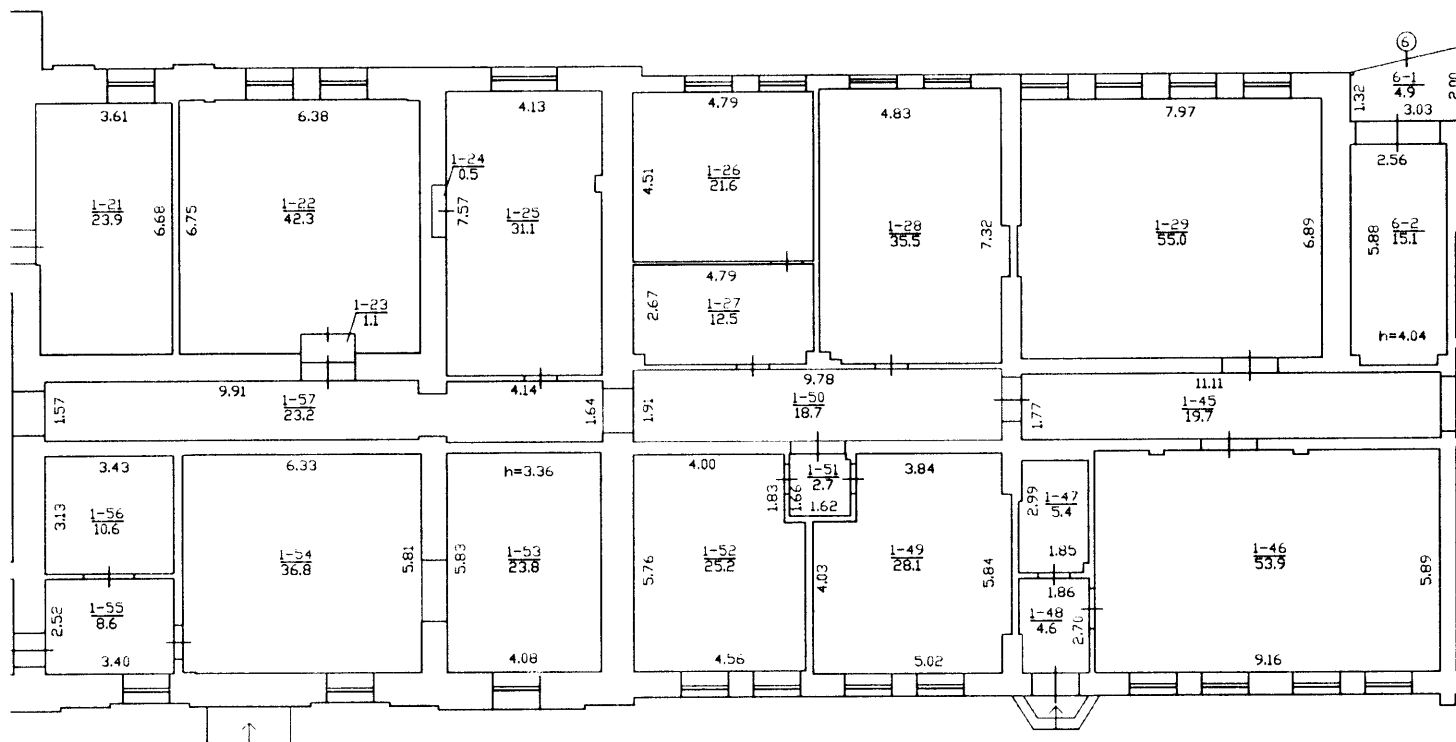


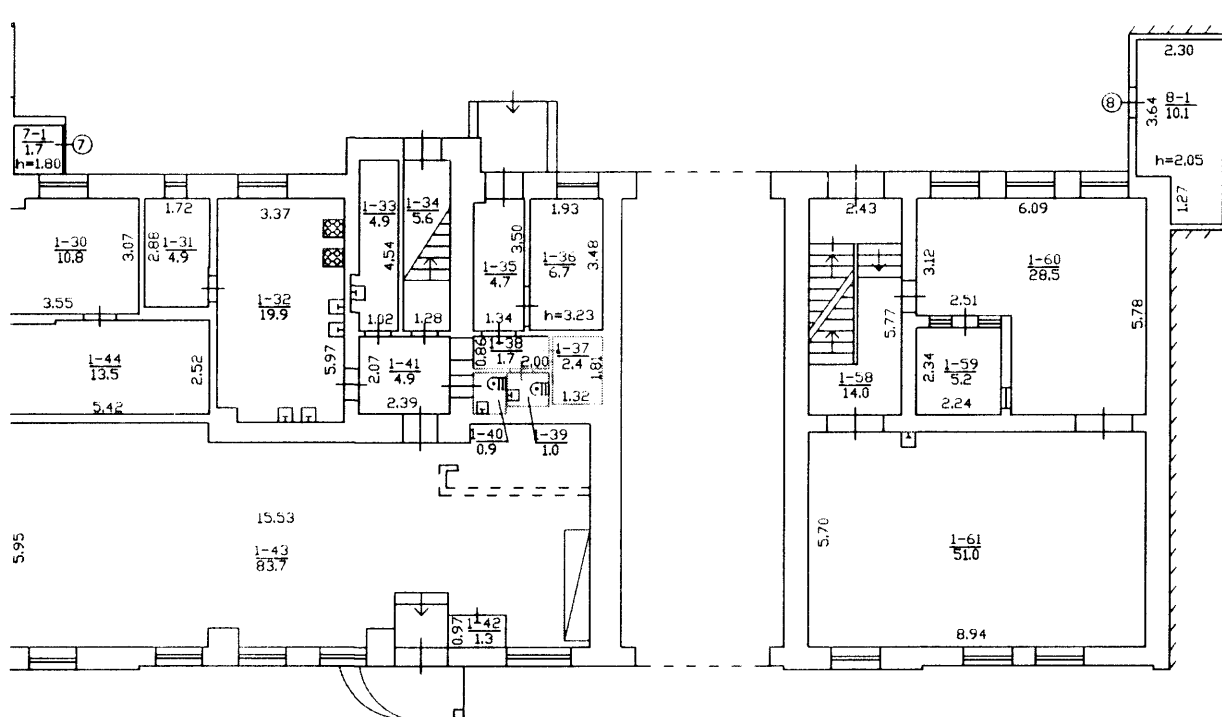


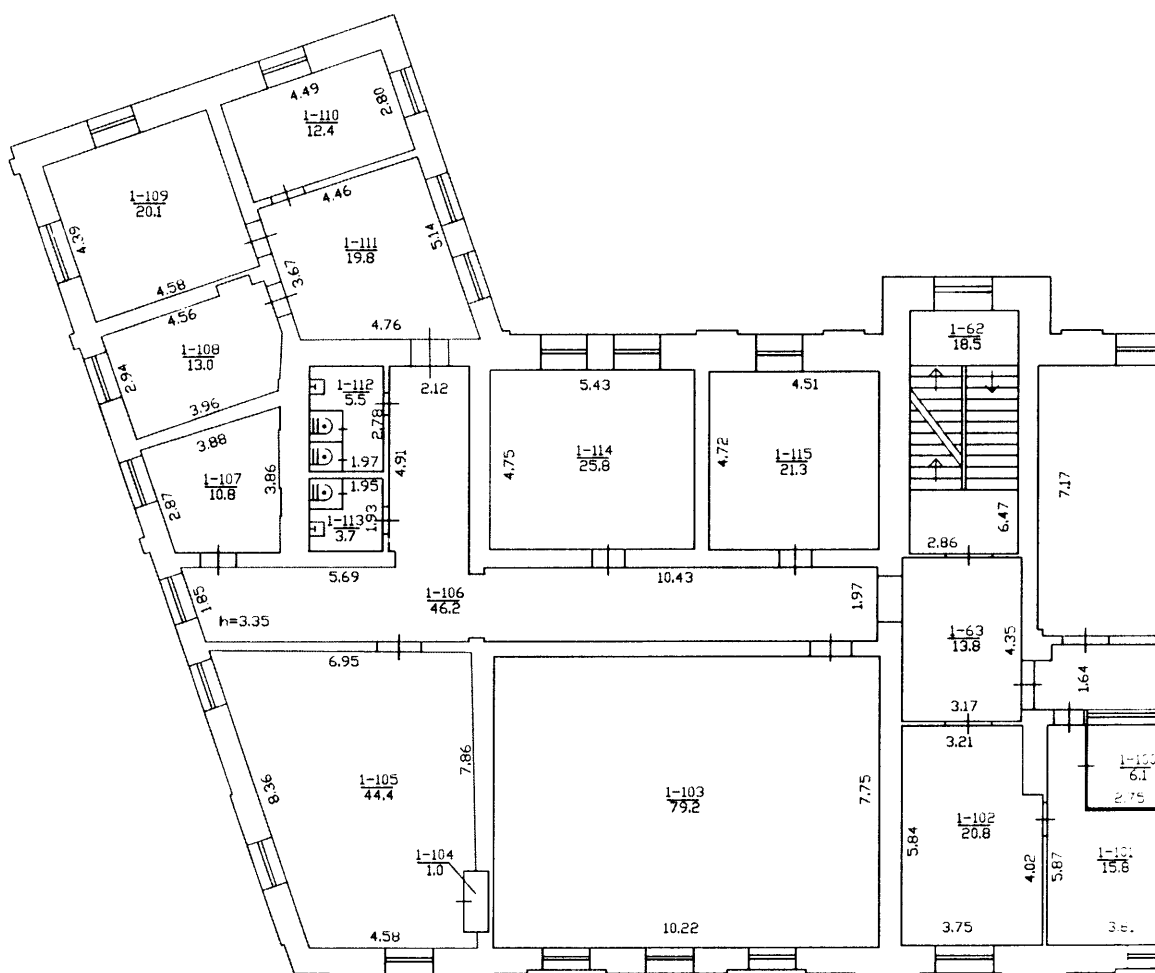

Адміністративна будівля, літера " А-2 "
вулиця Сапіго, № 1
місто Полтава
район Київський, область Полтавська

|| поверх

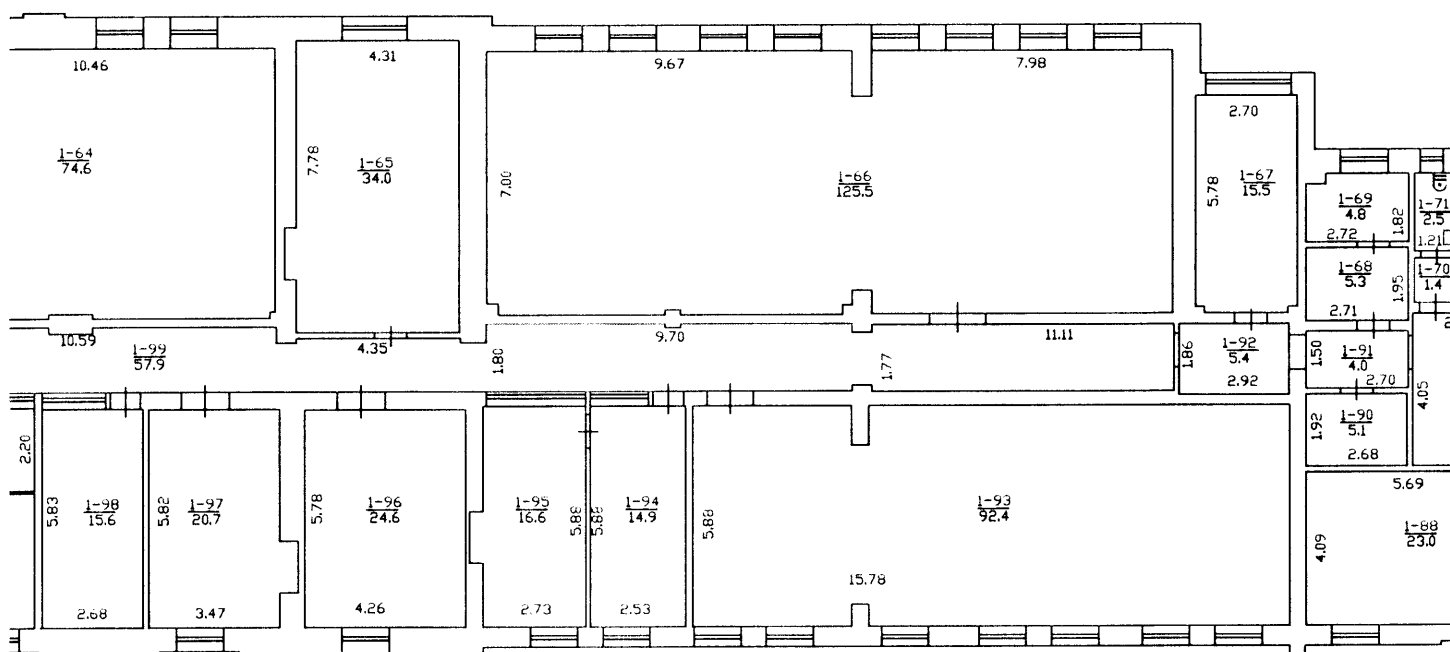

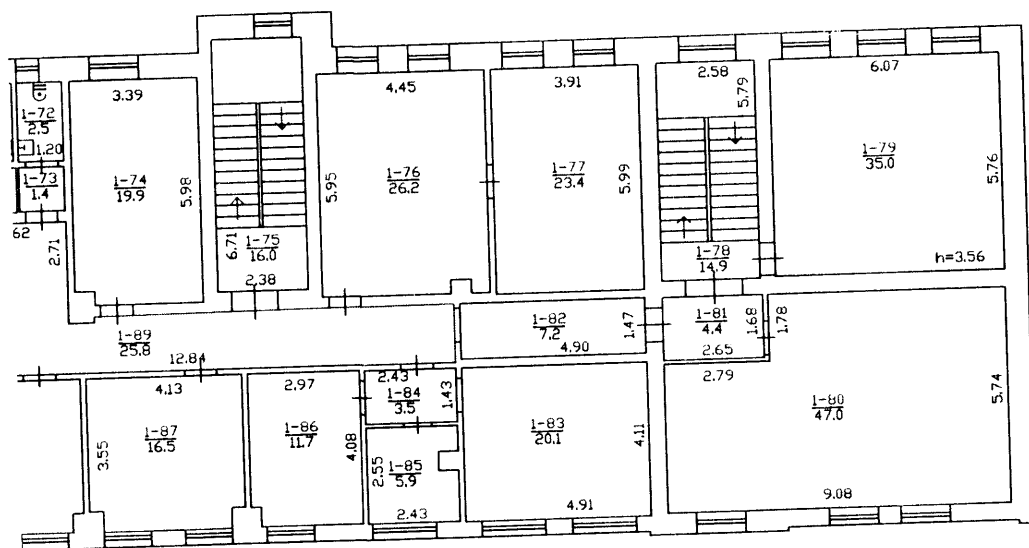


ПЛАН
громадського будинку

Адміністративна будівля, літера "А-2"
вулиця Сапiго, № 1
місто Полтава
район Київський, область Полтавська

Масштаб 1:100

Над приміщенням 63

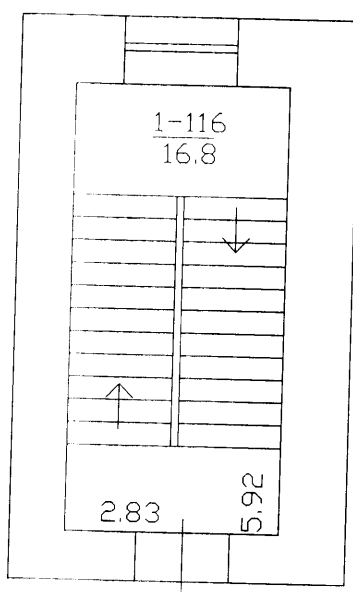

ЕКСПЛІКАЦІЯ **приміщень громадського будинку**

Адміністративна будівля, літера " А-2 "
вулиця Сапіґо, № 1
місто Полтава
район Київський, область Полтавська

Літера	Поверхи	Номери відокремлених груп приміщень	Номери приміщень	Призначення приміщень	Загальна площа приміщень (підрахована за формулами розрахунку площі) (кв.м)	Площа (кв.м)				Примітки
						житлова (основна)	допоміжна (підсобна)	літніх, неопалювальних	площа приміщень загального користування	
1	2	3	4	5	6	7	8	9	10	11
A-2	1	1	1	Коридор	7.7		7.7			
			2	Торгова зала	68.1	68.1				
			3	Коридор	5.7		5.7			
			4	Склад	18.6	18.6				
			5	Кабінет	24.6	24.6				
			6	Коридор	27.8		27.8			
			7	Кабінет	11.0	11.0				
			8	Кабінет	12.9	12.9				
			9	Кабінет	19.9	19.9				
			10	Тамбур	0.3		0.3			
			11	Кабінет	11.2	11.2				
			12	Коридор	19.5		19.5			
			13	Санвузол	4.9		4.9			
			14	Санвузол	4.8		4.8			
			15	Коридор	8.3		8.3			
			16	Кабінет	25.0	25.0				
			17	Трансформаторна	3.6		3.6			
			18	Склад	5.6		5.6			
			19	Коридор	36.2		36.2			
			20	Чергова	3.0		3.0			
			21	Кабінет	23.9	23.9				
			22	Кабінет	42.3	42.3				
			23	Тамбур	1.1		1.1			
			24	Шафа	0.5		0.5			
			25	Кабінет	31.1	31.1				
			26	Кабінет	21.6	21.6				
			27	Кабінет	12.5	12.5				
			28	Кабінет	35.5	35.5				
			29	Кабінет	55.0	55.0				

			30	Тепловузол	10.8		10,8			
			31	Склад	4.9		4,9			
			32	Кухня	19.9		19,9			
			33	Підсобне приміщення	4.9		4,9			
			34	Сходи	5.6		5,6			
			35	Коридор	4.7		4,7			
			36	Кабінет	6.7	6,7				
			37	Роздягальня	2.4		2,4			
			38	Коридор	1.7		1,7			
			39	Санвузол	1.0		1,0			
			40	Санвузол	0.9		0,9			
			41	Коридор	4.9		4,9			
			42	Шафа	1.3		1,3			
			43	Кафе	83.7	83,7				
			44	Коридор	13.5		13,5			
			45	Коридор	19.7		19,7			
			46	Торгова зала	53.9	53,9				
			47	Склад	5.4		5,4			
			48	Тамбур	4.6		4,6			
			49	Кабінет	28.1	28,1				
			50	Коридор	18.7		18,7			
			51	Тамбур	2.7		2,7			
			52	Кабінет	25.2	25,2				
			53	Кабінет	23.8	23,8				
			54	Кабінет	36.8	36,8				
			55	Кабінет	8.6	8,6				
			56	Кабінет	10.6	10,6				
			57	Коридор	23.2		23,2			
			58	Сходи	14.0		14,0			
			59	Склад	5.2	5,2				
			60	Склад	28.5	28,5				
			61	Склад	51.0	51,0				
				Всього по 1-й групі приміщень по I поверху:	1069,1	775,3	293,8			
		2	1	Гараж	21.0	21,0				
				Всього по 2-й групі приміщень:	21,0	21,0				
		3	1	Гараж	24.2	24,2				
				Всього по 3-й групі приміщень:	24,2	24,2				
		4	1	Гараж	43.4	43,4				
			2	Підсобне приміщення	6.8		6,8			
				Всього по 4-й групі приміщень:	50,2	43,4	6,8			
		5	1	Склад	10.8	10,8				

				Всього по 5-й групі приміщень:	10,8	10,8						
		6	1	Склад	4.9	4.9						
			2	Склад	15.1	15.1						
				Всього по 6-й групі приміщень:	20,0	20,0						
		7	1	Підсобне приміщення	1.7		1,7					
				Всього по 7-й групі приміщень:	1,7		1,7					
		8	1	Склад	10.1	10.1						
				Всього по 8-й групі приміщень:	10,1	10,1						
				Всього по 1 поверху:	1207,1	904,8	302,3					
	2	1	62	Сходи	18.5		18,5					
			63	Коридор	13.8		13,8					
			64	Кабінет	74.6	74.6						
			65	Кабінет	34.0	34.0						
			66	Кабінет	125.5	125.5						
			67	Кабінет	15.5	15.5						
			68	Склад	5.3		5,3					
			69	Склад	4.8		4,8					
			70	Коридор	1.4		1,4					
			71	Санвузол	2.5		2,5					
			72	Санвузол	2.5		2,5					
			73	Коридор	1.4		1,4					
			74	Кабінет	19.9	19,9						
			75	Сходи	16.0		16,0					
			76	Кабінет	26.2	26.2						
			77	Кабінет	23.4	23,4						
			78	Сходи	14.9		14,9					
			79	Кабінет	35.0	35.0						
			80	Кабінет	47.0	47.0						
			81	Коридор	4.4		4,4					
			82	Коридор	7.2		7,2					
			83	Кабінет	20.1	20.1						
			84	Коридор	3.5		3,5					
			85	Кабінет	5.9	5.9						
			86	Кабінет	11.7	11.7						
			87	Кабінет	16.5	16.5						
			88	Кабінет	23.0	23.0						
			89	Коридор	25.8		25,8					
			90	Кладова	5.1		5,1					
			91	Коридор	4.0		4,0					
			92	Коридор	5.4		5,4					

			93	Кабінет	92.4	92.4				
			94	Кабінет	14.9	14.9				
			95	Кабінет	16.6	16.6				
			96	Кабінет	24.6	24.6				
			97	Кабінет	20.7	20.7				
			98	Кабінет	15.6	15.6				
			99	Коридор	57.9		57,9			
			100	Кабінет	6.1	6.1				
			101	Кабінет	15.8	15.8				
			102	Кабінет	20.8	20.8				
			103	Кабінет	79.2	79.2				
			104	Шафа	1.0		1,0			
			105	Кабінет	44.4	44.4				
			106	Коридор	46.2		46,2			
			107	Кабінет	10.8	10.8				
			108	Кабінет	13.0	13.0				
			109	Кабінет	20.1	20.1				
			110	Кабінет	12.4	12.4				
			111	Коридор	19.8		19,8			
			112	Санвузол	5.5		5,5			
			113	Санвузол	3.7		3,7			
			114	Кабінет	25.8	25.8				
			115	Кабінет	21.3	21.3				
			116	Вихід на дах	16.8		16,8			
				Всього по 2 поверху:	1220,2	932,8	287,4			
				Всього по 1-й групі примі- щень по I та II поверхам:	2289,3	1708,1	581,2			
				Всього :	2427,3	1837,6	589,7			

14.12.2020

ХАРАКТЕРИСТИКА громадського будинку з господарськими (допоміжними) будівлями та спорудами

Літера	Назва будівель та споруд	Рік спорудження/реконструкції	Опис основних конструктивних елементів						Інженерне обладнання						Висота (м)	Площа основи (збудови кв.м)	Об'єм (куб.м)
			фундамент	стіни	покрівля	перекриття	підлога	сходи	електрика	водопровід	каналізація	газопровід	ліфт	сміттєпровід			
1	2	3	4	5	6	7	8	9	10	11	12		13	14	15	16	17
A-2	Адміністративна будівля		бетон	цегла	шифер	з/б	п/д стяжка	з/б	+	+	+	-	-	центральне	1,70/2,40/ 2,60/4,90/ 9,25	1658,1	14591,3
№1	Огорожа		металопрофіль по металевим стовпам														
№2	Огорожа		металева решітка по металевим стовпам														
№3	Ворота		металева решітка по металевим стовпам														

14.12.2020

Прошито, пронумеровано і скріплено
печаткою _____ арк.

[Handwritten signature]