


ВИКОПИЮВАННЯ З ТЕХНІЧНОГО ПАСПОРТУ, ВИГОТОВЛЕНОГО КП «ІЗМАЇЛЬСЬКЕ БТІ»
17.05.2007, ПЛАНУ II ПОВЕРХУ БУДІВЛІ ТП-17 ВПК-3 ДП «ІЗМ МТП»
ПО ВУЛ. ЩОРСА, 2 В М. ІЗМАЇЛІ

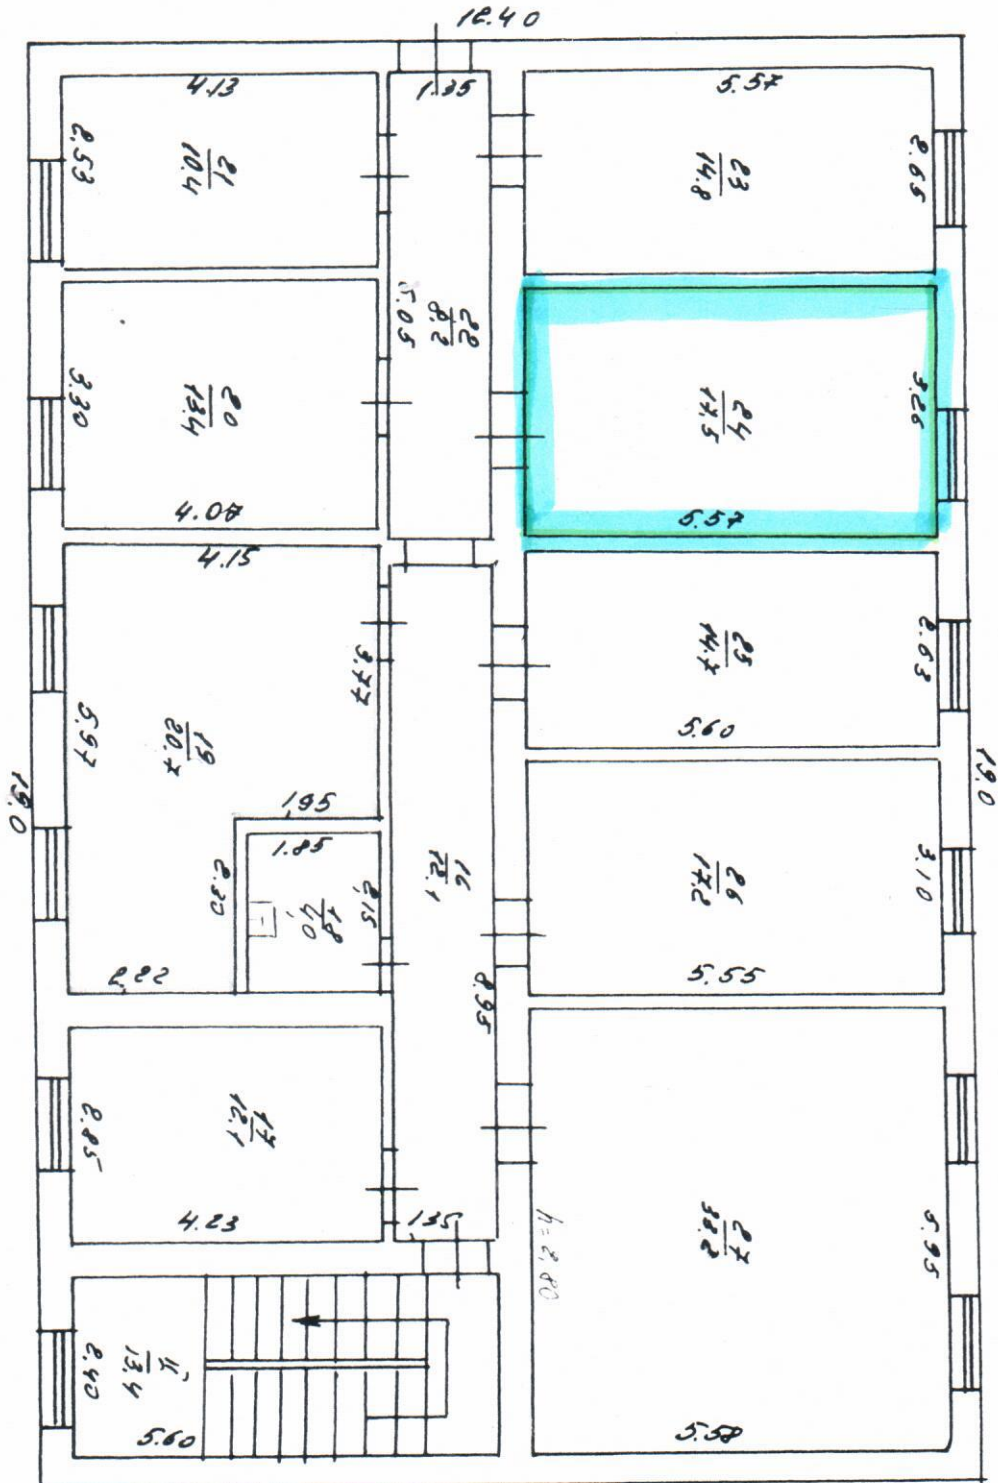

ЗІЯЖ АНТОП

Всє створєне для .
Масштаб 1:100

10.05.2007
Дом 10